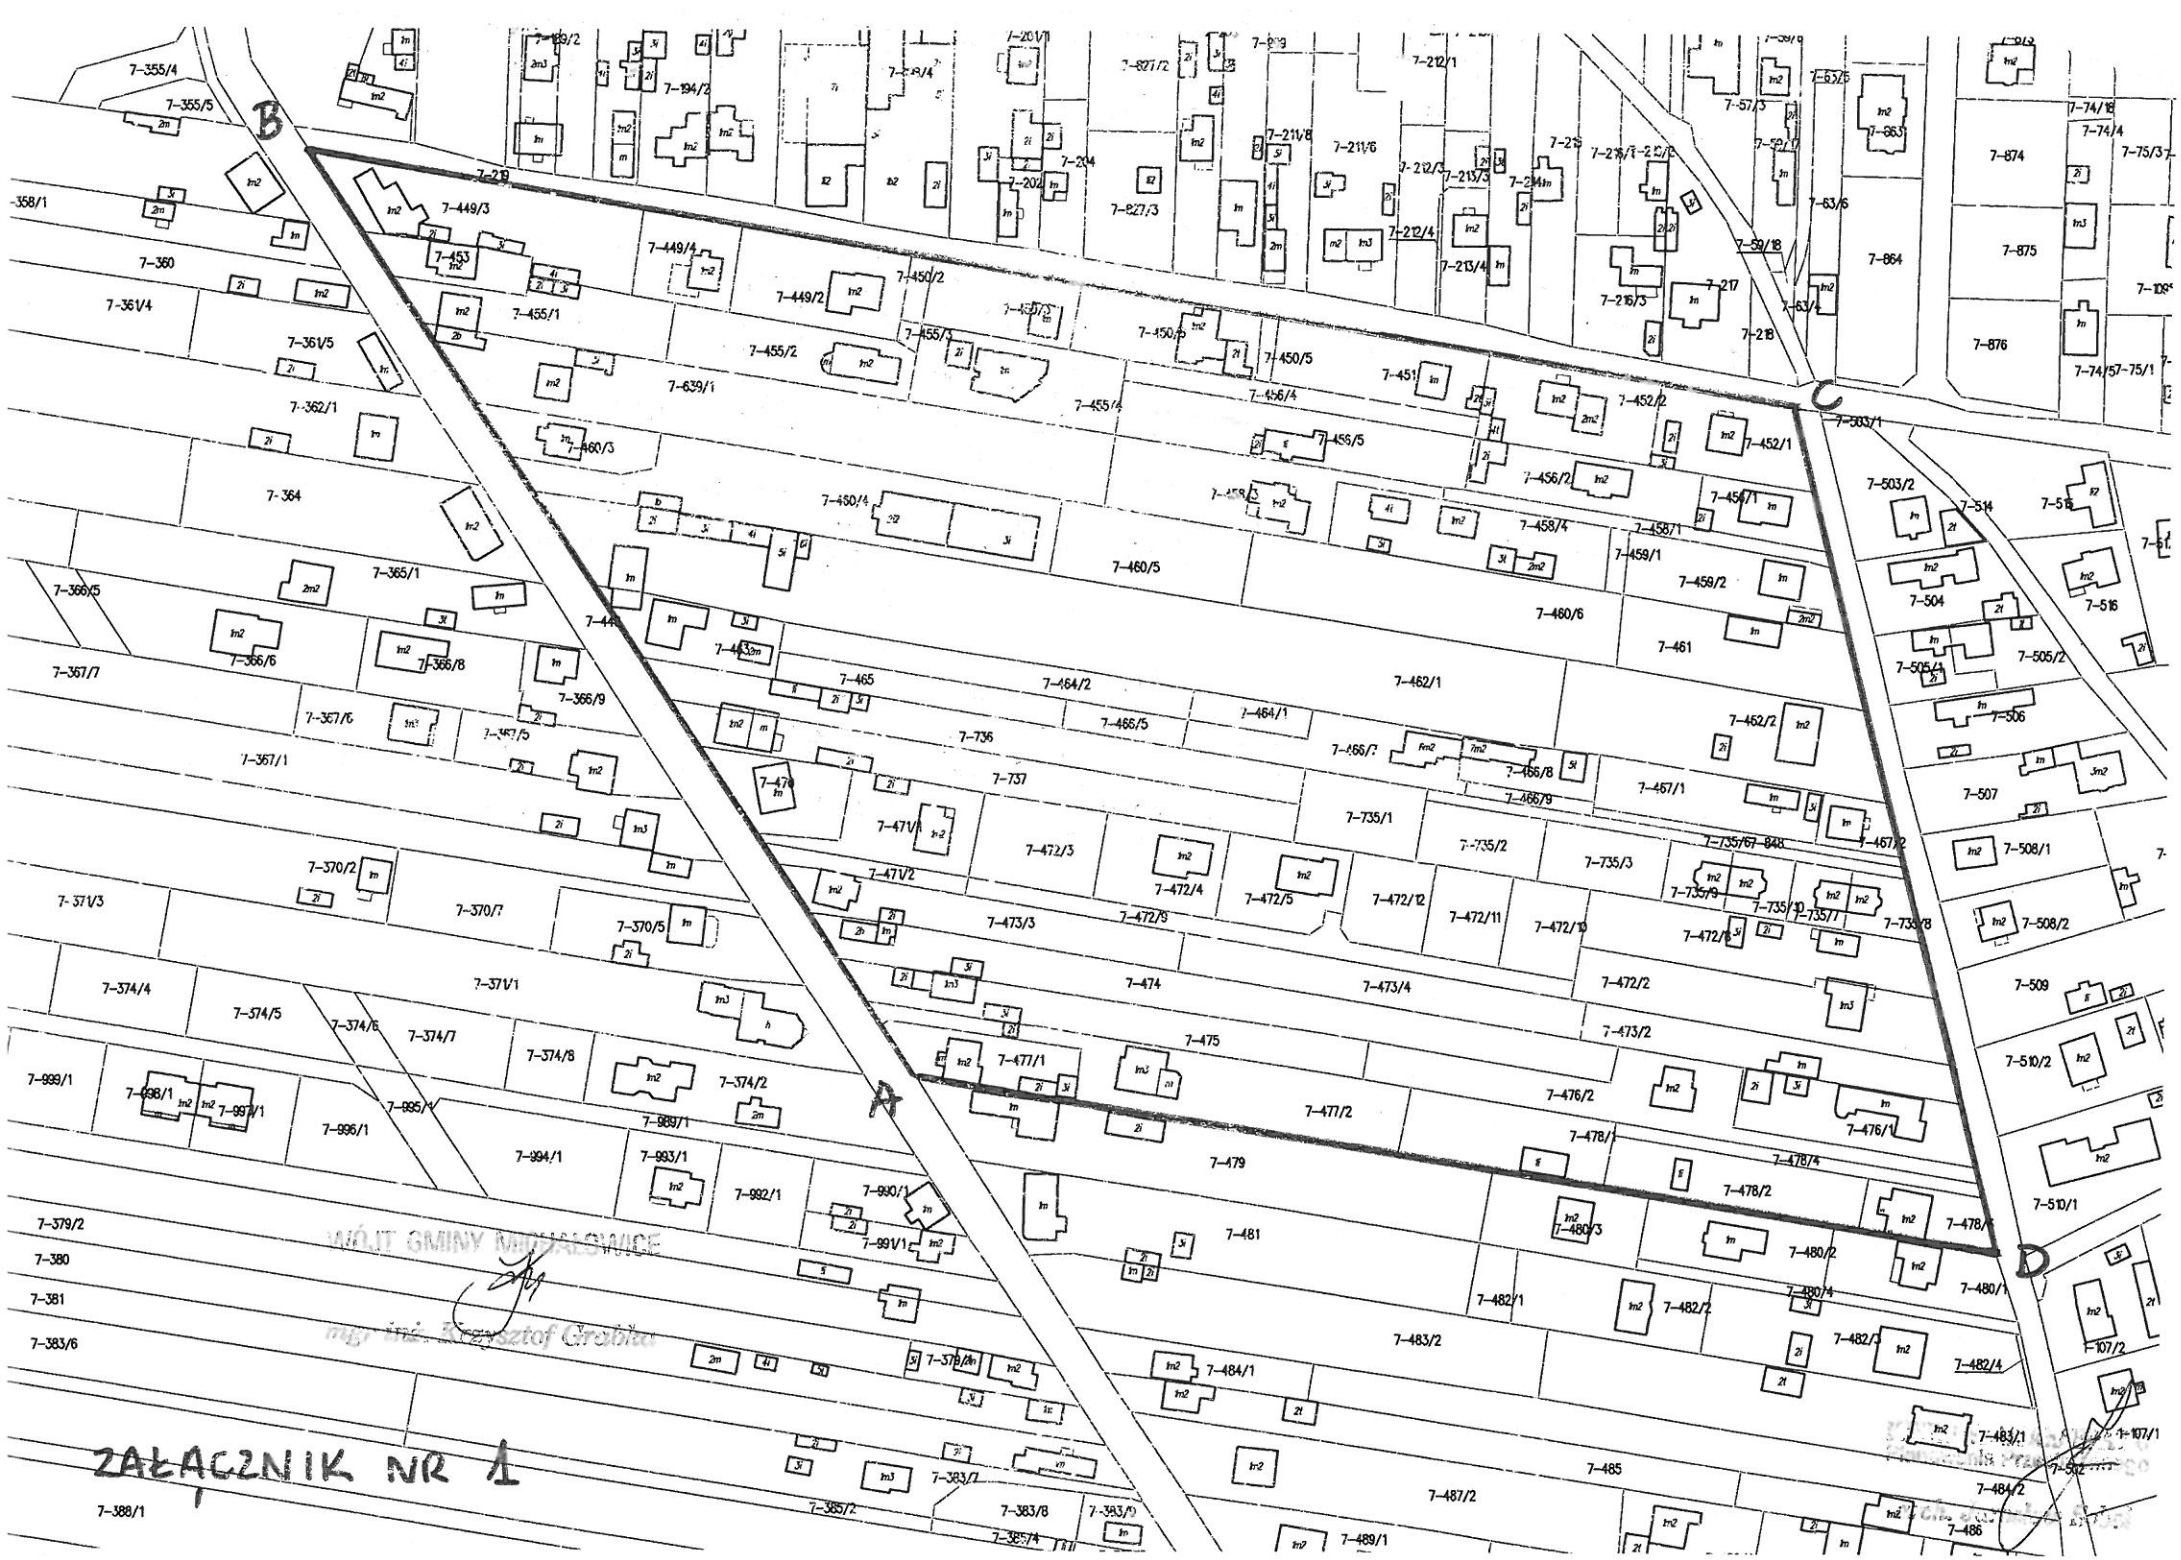
B
A
C
D
7-355/4
7-355/5
7-358/1
7-360
7-361/4
7-361/5
7-362/1
7-364
7-366/5
7-366/6
7-366/8
7-366/9
7-367/1
7-367/6
7-367/1
7-370/2
7-370/7
7-370/5
7-371/3
7-371/1
7-374/4
7-374/5
7-374/6
7-374/7
7-374/8
7-374/2
7-379/2
7-380
7-381
7-383/6
7-388/1
7-219
7-449/3
7-453
7-449/4
7-455/1
7-449/2
7-455/2
7-639/1
7-460/3
7-450/2
7-455/3
7-450/3
7-455/4
7-450/5
7-456/4
7-456/5
7-451
7-452/2
7-452/1
7-456/2
7-457/1
7-458/4
7-458/1
7-459/1
7-459/2
7-460/4
7-460/5
7-460/6
7-461
7-462/1
7-464/2
7-465
7-464/1
7-466/5
7-466/7
7-466/8
7-466/9
7-736
7-737
7-462/2
7-467/1
7-735/1
7-735/2
7-735/3
7-735/67-848
7-735/9
7-735/10
7-735/11
7-735/8
7-472/3
7-472/4
7-472/5
7-472/12
7-472/11
7-472/10
7-472/9
7-472/8
7-471/1
7-471/2
7-473/3
7-473/4
7-472/2
7-473/2
7-474
7-475
7-476/2
7-476/1
7-477/1
7-478/1
7-478/4
7-478/2
7-479
7-480/3
7-480/2
7-480/1
7-481
7-482/1
7-482/2
7-482/3
7-482/4
7-483/2
7-484/1
7-485
7-487/2
7-489/1
7-486
7-484/2
7-483/1
7-502
7-107/1
7-107/2
7-510/1
7-510/2
7-509
7-508/2
7-508/1
7-507
7-506
7-505/2
7-505/1
7-504
7-503/2
7-503/1
7-514
7-516
7-874
7-875
7-876
7-864
7-74/18
7-74/4
7-75/3
7-74/57-75/1
7-63/6
7-59/18
7-57/3
7-217
7-218
7-216/3
7-212/1
7-211/8
7-211/6
7-213/3
7-213/4
7-212/4
7-204
7-202
7-227/3
7-227/2
7-194/2
7-194/4
7-383/1
7-383/8
7-383/9
7-385/2
7-385/4
WÓJT GMINY MIŃSK MAZOWIECKI
mgr inż. Krzysztof Grabka
ZAŁĄCZNIK NR 1