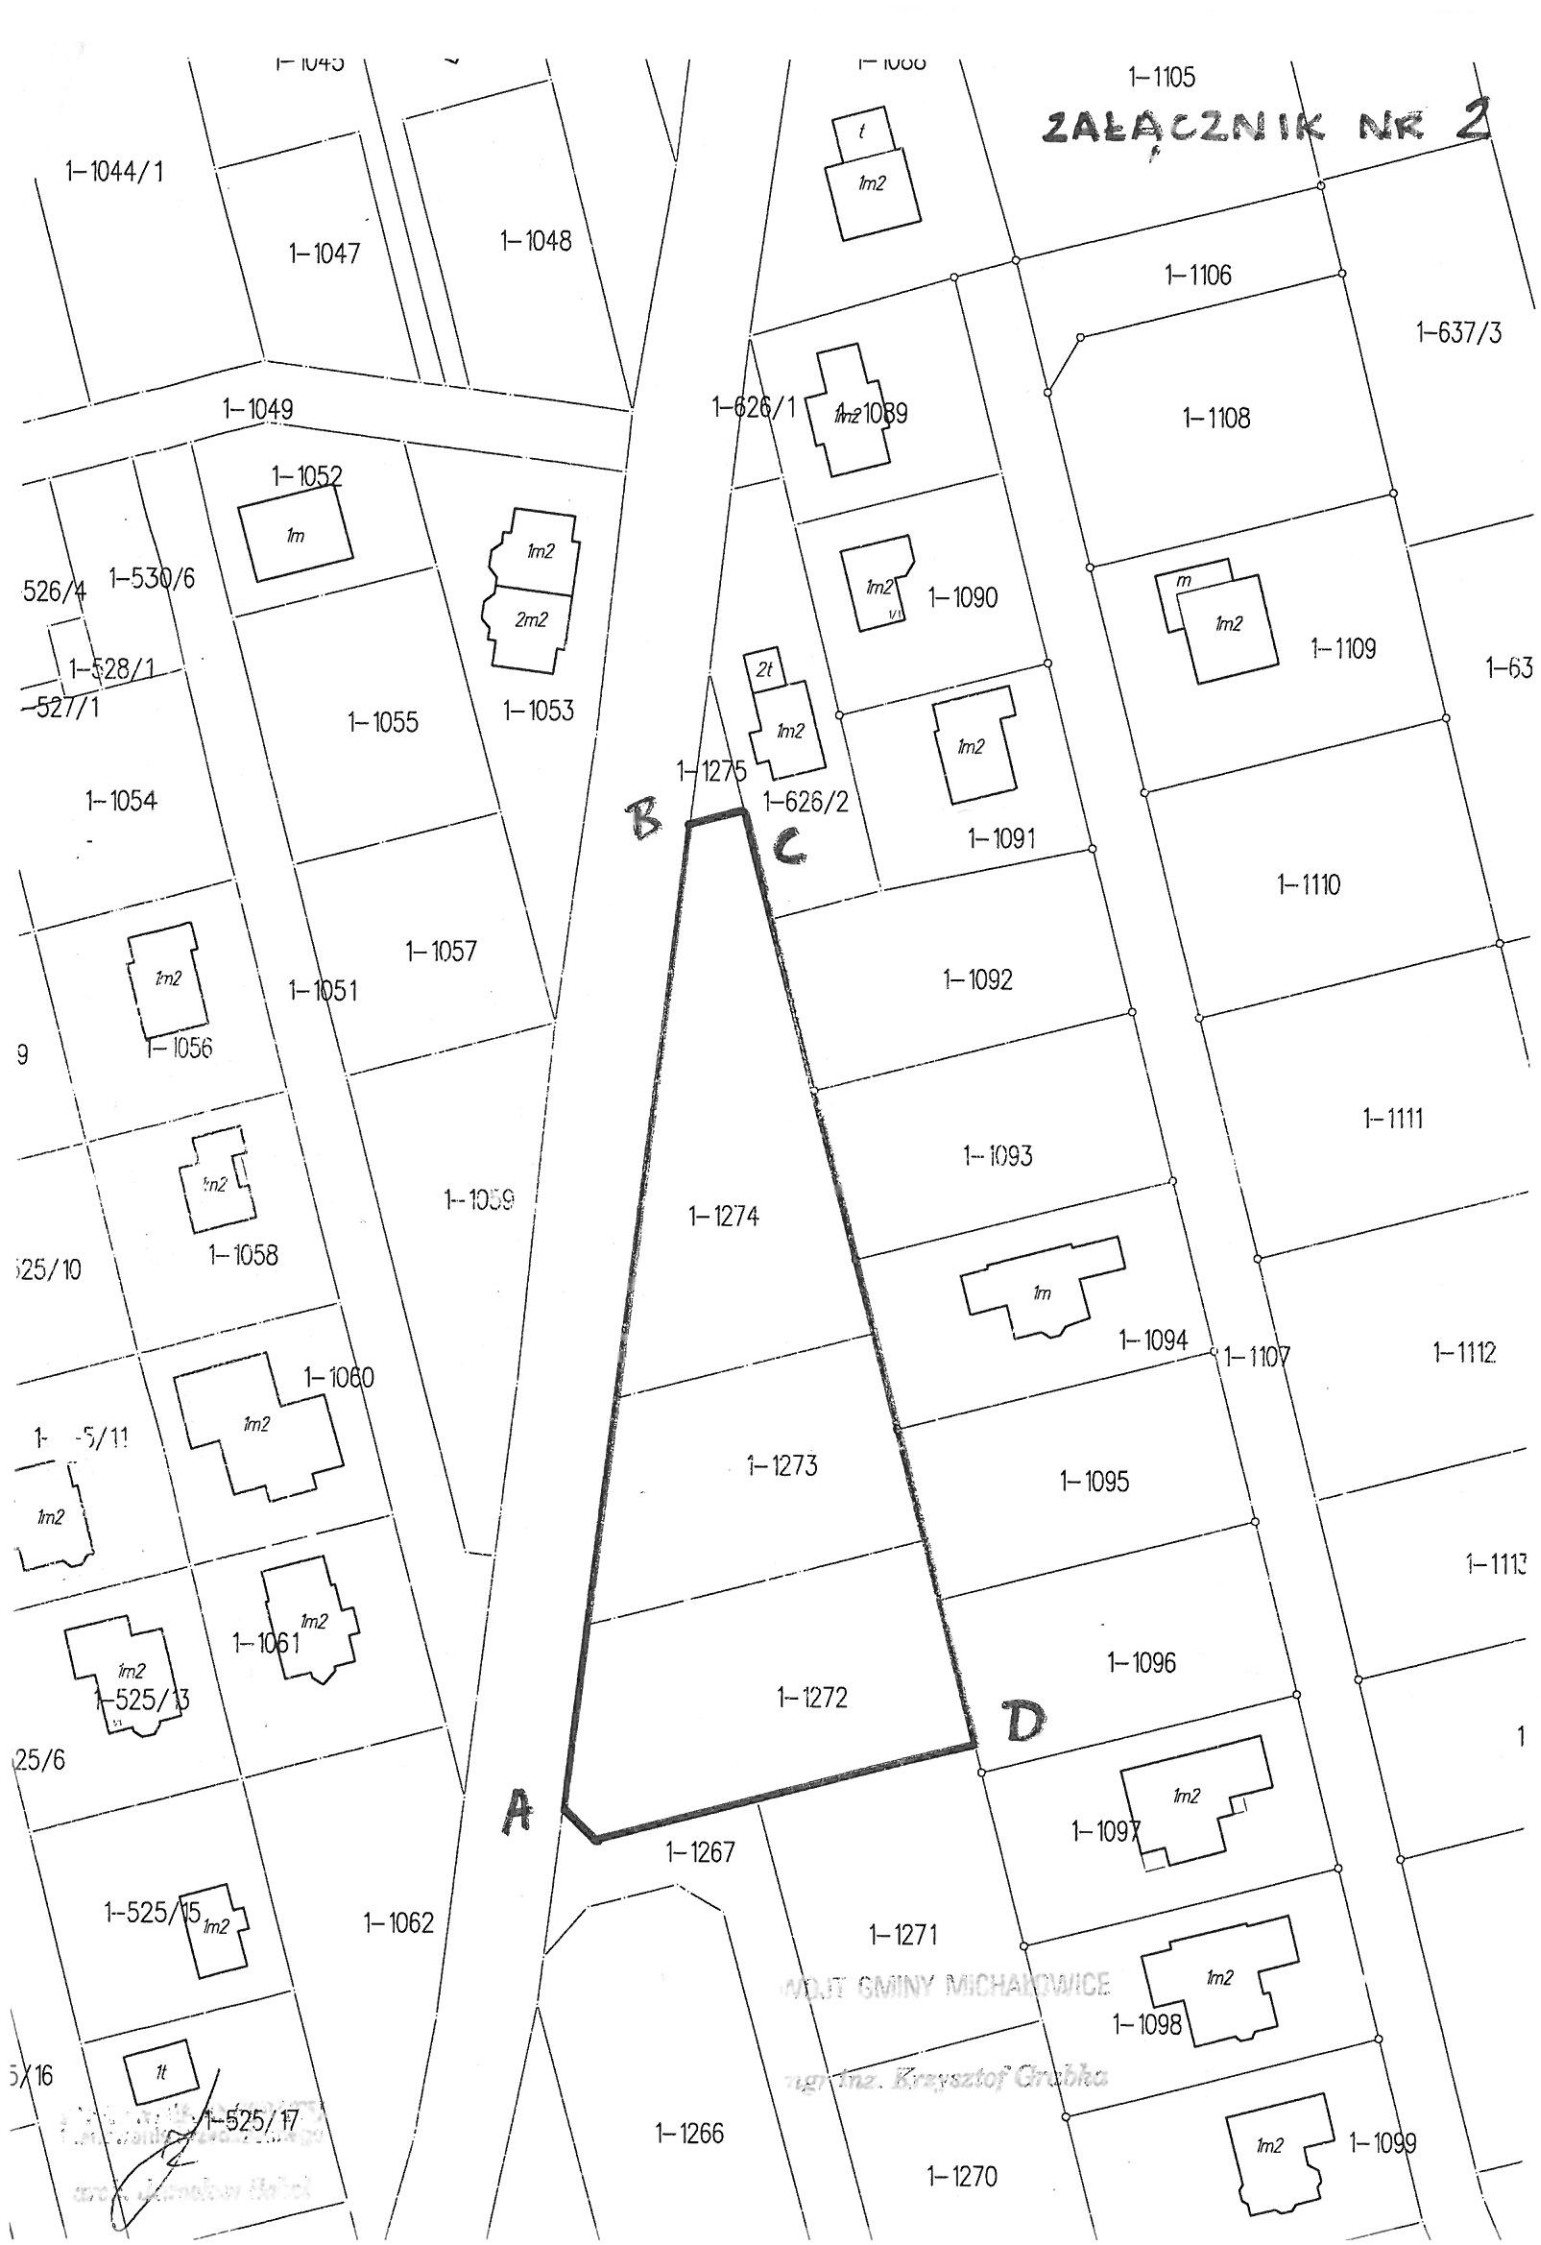
ZAŁĄCZNIK NR 2
1-1105
1-1106
1-637/3
1-1108
1-626/1
1-1089
1-1090
1-1109
1-1091
1-1110
1-1092
1-1111
1-1093
1-1274
1-1094
1-1107
1-1112
1-1273
1-1095
1-1113
1-1096
1-1272
1-1097
1-1267
1-1271
1-1098
1-1266
1-1270
1-1099
1-1275
1-626/2
1-1044/1
1-1047
1-1048
1-1049
1-1052
1-530/6
1-528/1
1-527/1
1-1055
1-1053
1-1054
1-1057
1-1051
1-1056
1-1059
1-1058
1-1060
1-1061
1-525/13
1-525/15
1-1062
1-525/17
A
B
C
D