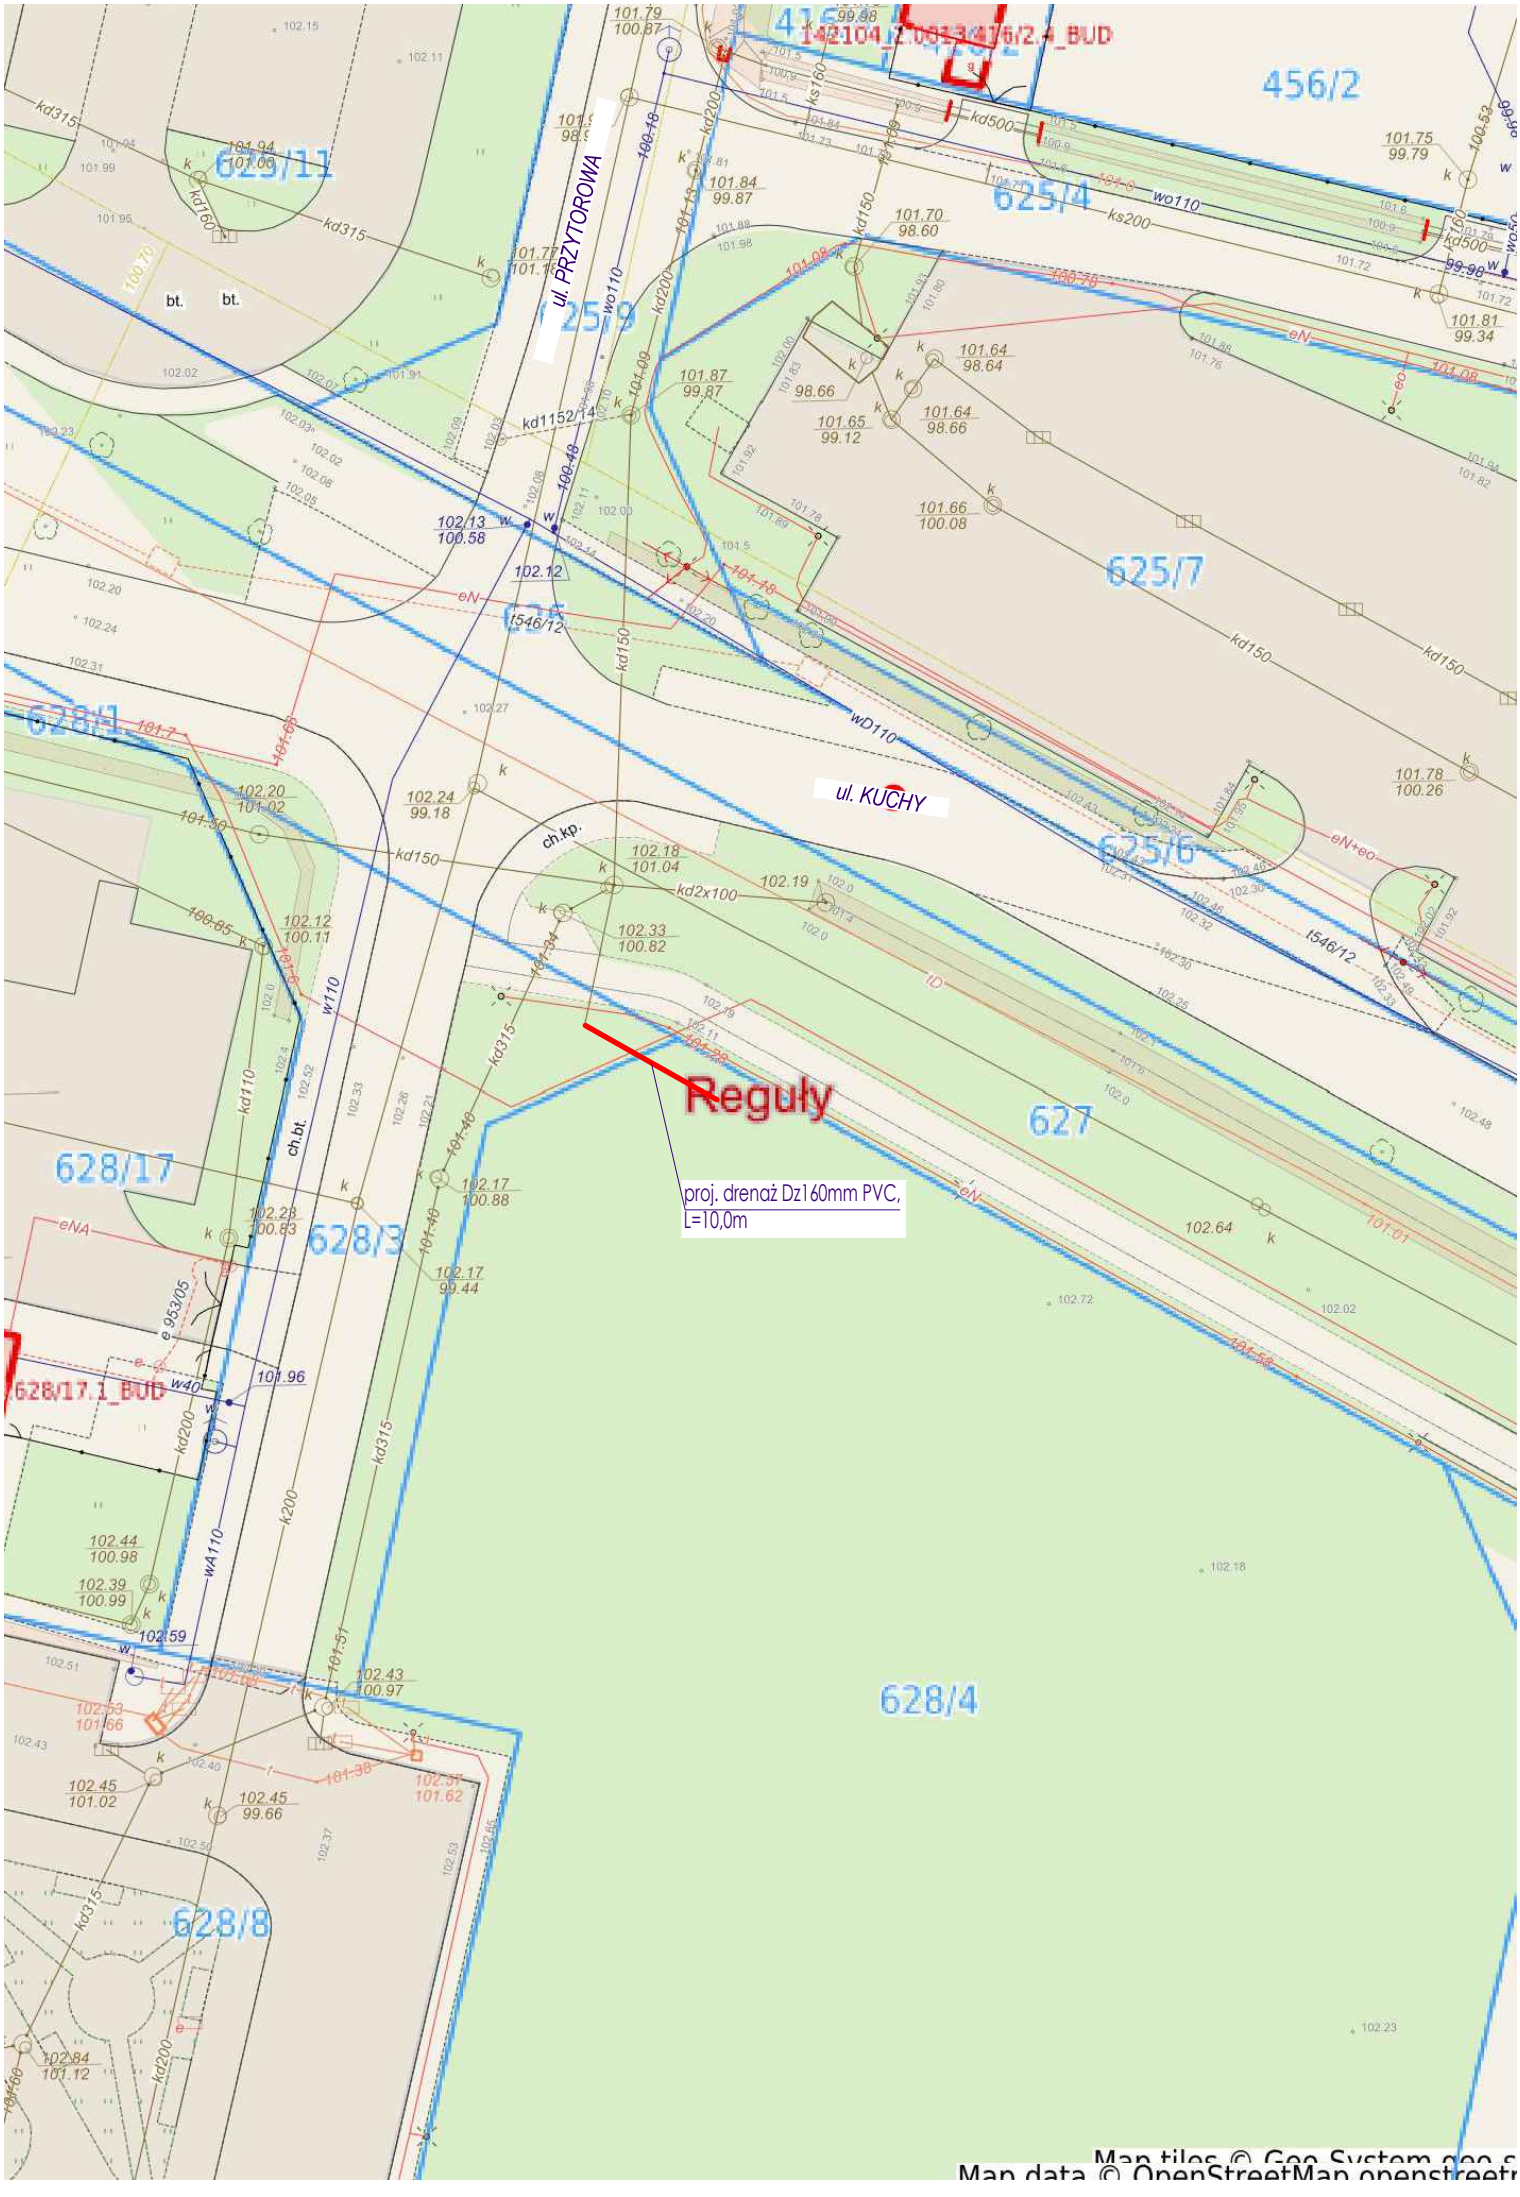

142104_2.0013.416/2.4_BUD
456/2
625/11
625/4
625/9
625/7
625/6
628/1
627
628/17
628/3
628/17.1_BUD
628/4
628/8
ul. PRZYTOROWA
ul. KUCHY
Reguły
proj. drenaż Dz160mm PVC,
L=10,0m
Map tiles © Geo System geo s
Map data © OpenStreetMap openstreetr