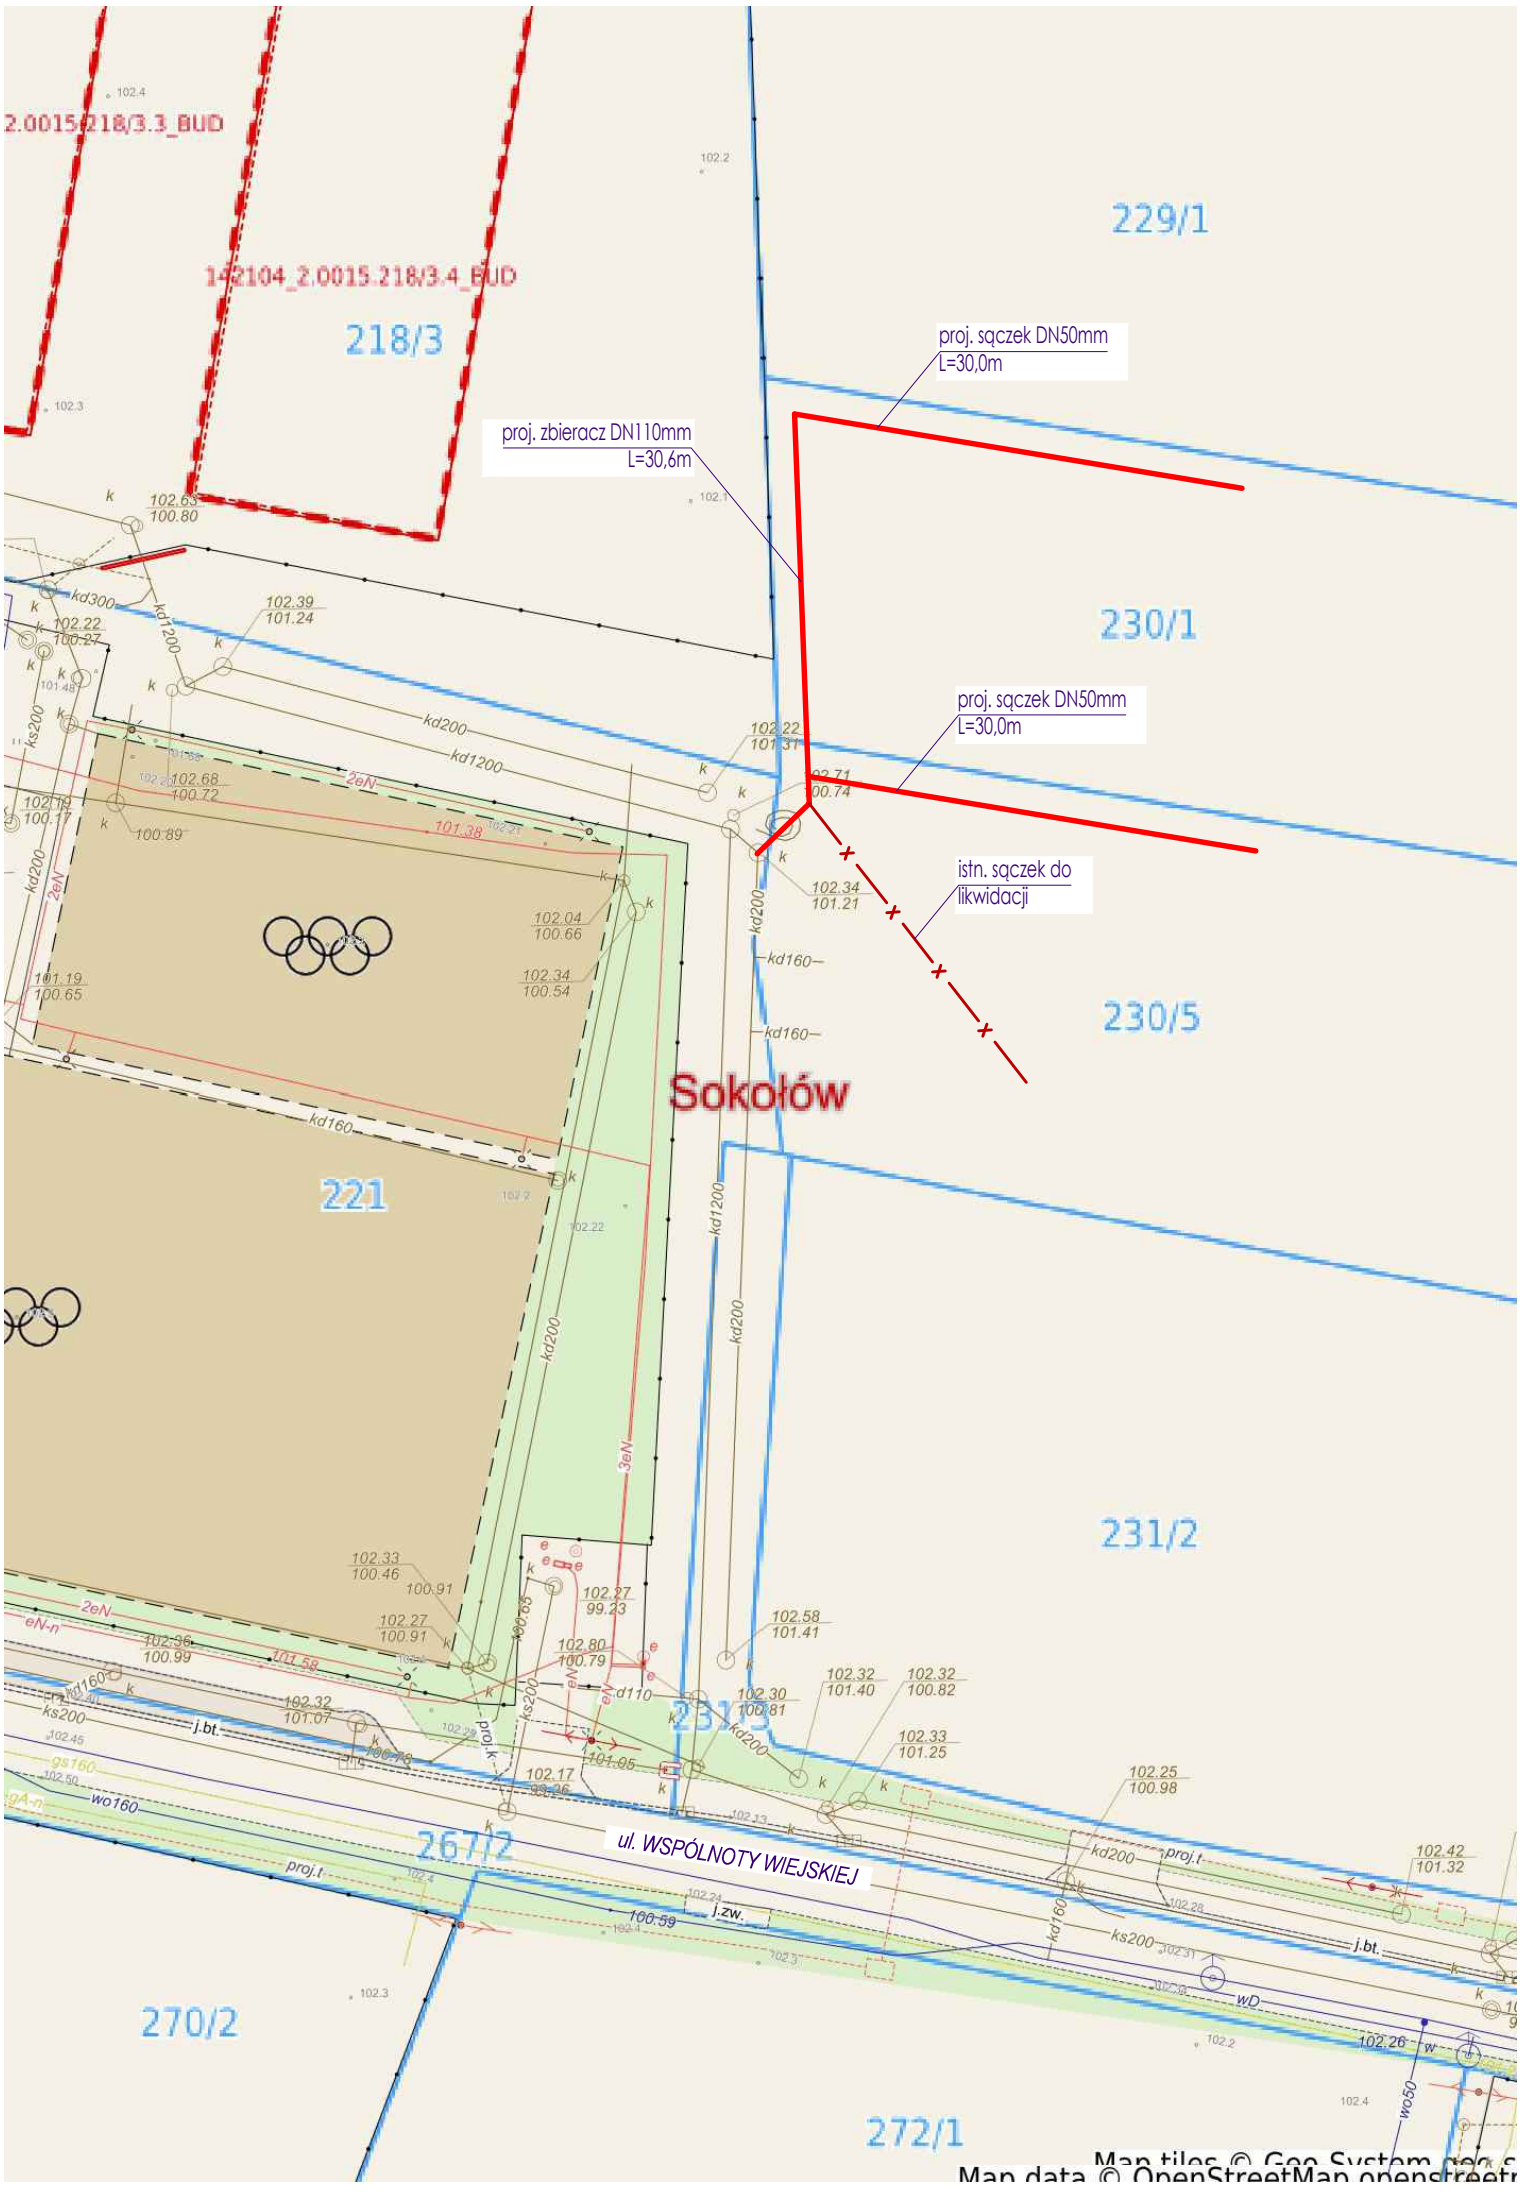
proj. sączek DN50mm
L=30,0m
proj. zbieracz DN110mm
L=30,6m
proj. sączek DN50mm
L=30,0m
istn. sączek do
likwidacji
Sokołów
ul. WSPÓLNOTY WIEJSKIEJ
229/1
230/1
230/5
231/2
218/3
221
270/2
272/1
142104_2.0015.218/3.3_BUD
142104_2.0015.218/3.4_BUD