


Wykaz powierzchni

Obręb	Nr jedn. rejestr.	Nr dz. ew.	Nomenklatura prawna	Nr dz. proj.	W granicach	Pow. w m ²
Michałowice Wies	G.152	1/2	KW 59382	1/10	354-820 + 110-111-354	17617
				1/10	reszta dz. 1/2 w granicach ewidencyjnych	17617
					w granicach ewidencyjnych	17617

Stawnie: siedemnaście tysięcy sześćset siedemnaście metrów kwadratowych.

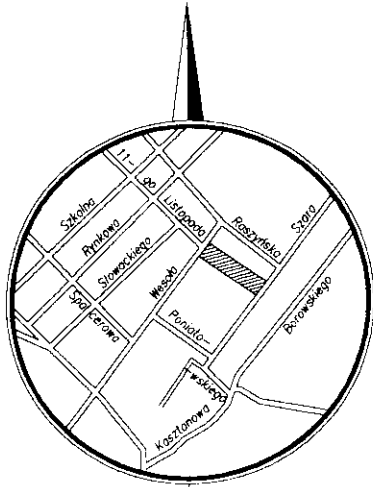

Orientacja 1:20000



Szkic nieruchomości
KW 59382
(bez skali)


Skarżyni Walentynowski

RADA GMINY
Michałowice
PRZEWODNICZĄCY
RADY GMINY

KW 59382
dz.ew. 1/2

17617 m²

-17506 m²

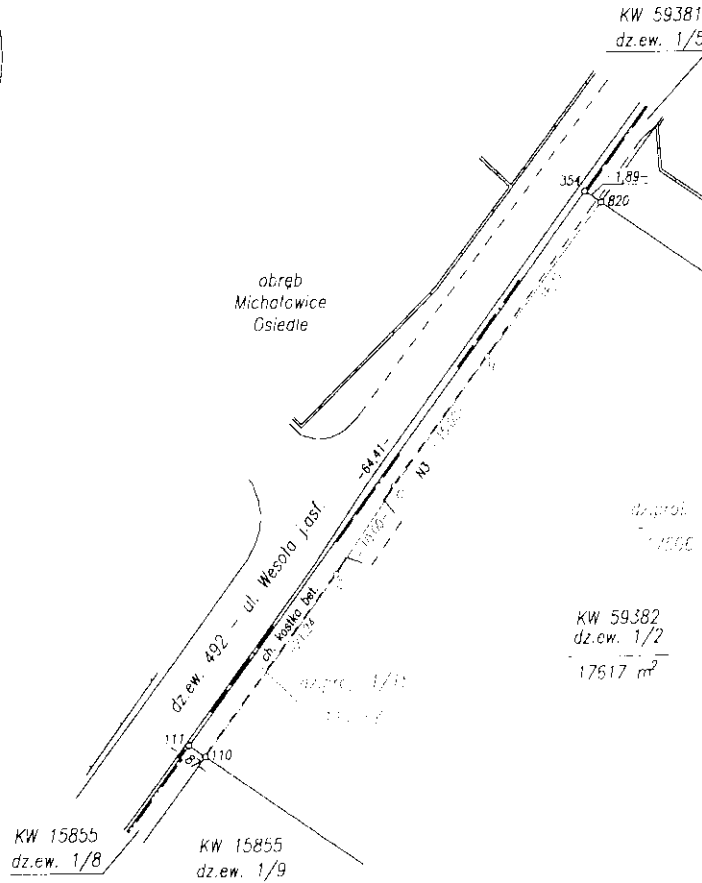

KW 59382
dz.ew. 1/2
17617 m²

KW 59381
dz.ew. 1/2

Niniejszy dokument służy za podstawę wpisów do księgi wieczystej stosownie do art. 12 ustawy z dnia 17 maja 1984 r. Prawo geodezyjne i kartograficzne (Dz. U. z 2005 r. Nr 240, poz. 2027)

Niniejszy podział nieruchomości został zaświadczony decyzją Wójta Gminy Michałowice z dn. 16.01.2007 r. Nr 29/2007

[Handwritten signatures and stamps]

woj. mazowieckie
pow. pruszkowski
gm. Michałowice
obr. Michałowice Wies

Skala
1:500

Mapa sytuacyjna
nieruchomości ujętej w KW 59382
stanowiącej dz.ew. 1/2

z projektem podziału

Mapę niniejszą na podstawie mapy zasadniczej sekcja 225-6W3-4, operatu ewidencji gruntów, operatów jednostkowych 54/01, 69/03, 72/04 oraz pomiaru własnego z listopada 2006 wykonanemu przez geodetę uprawnionego Witolda Wielgosza.
DER-2 1897/06

Reguły, dn. 27.11.2006r.

ul. Wesoła 3