


Skala 1:1000

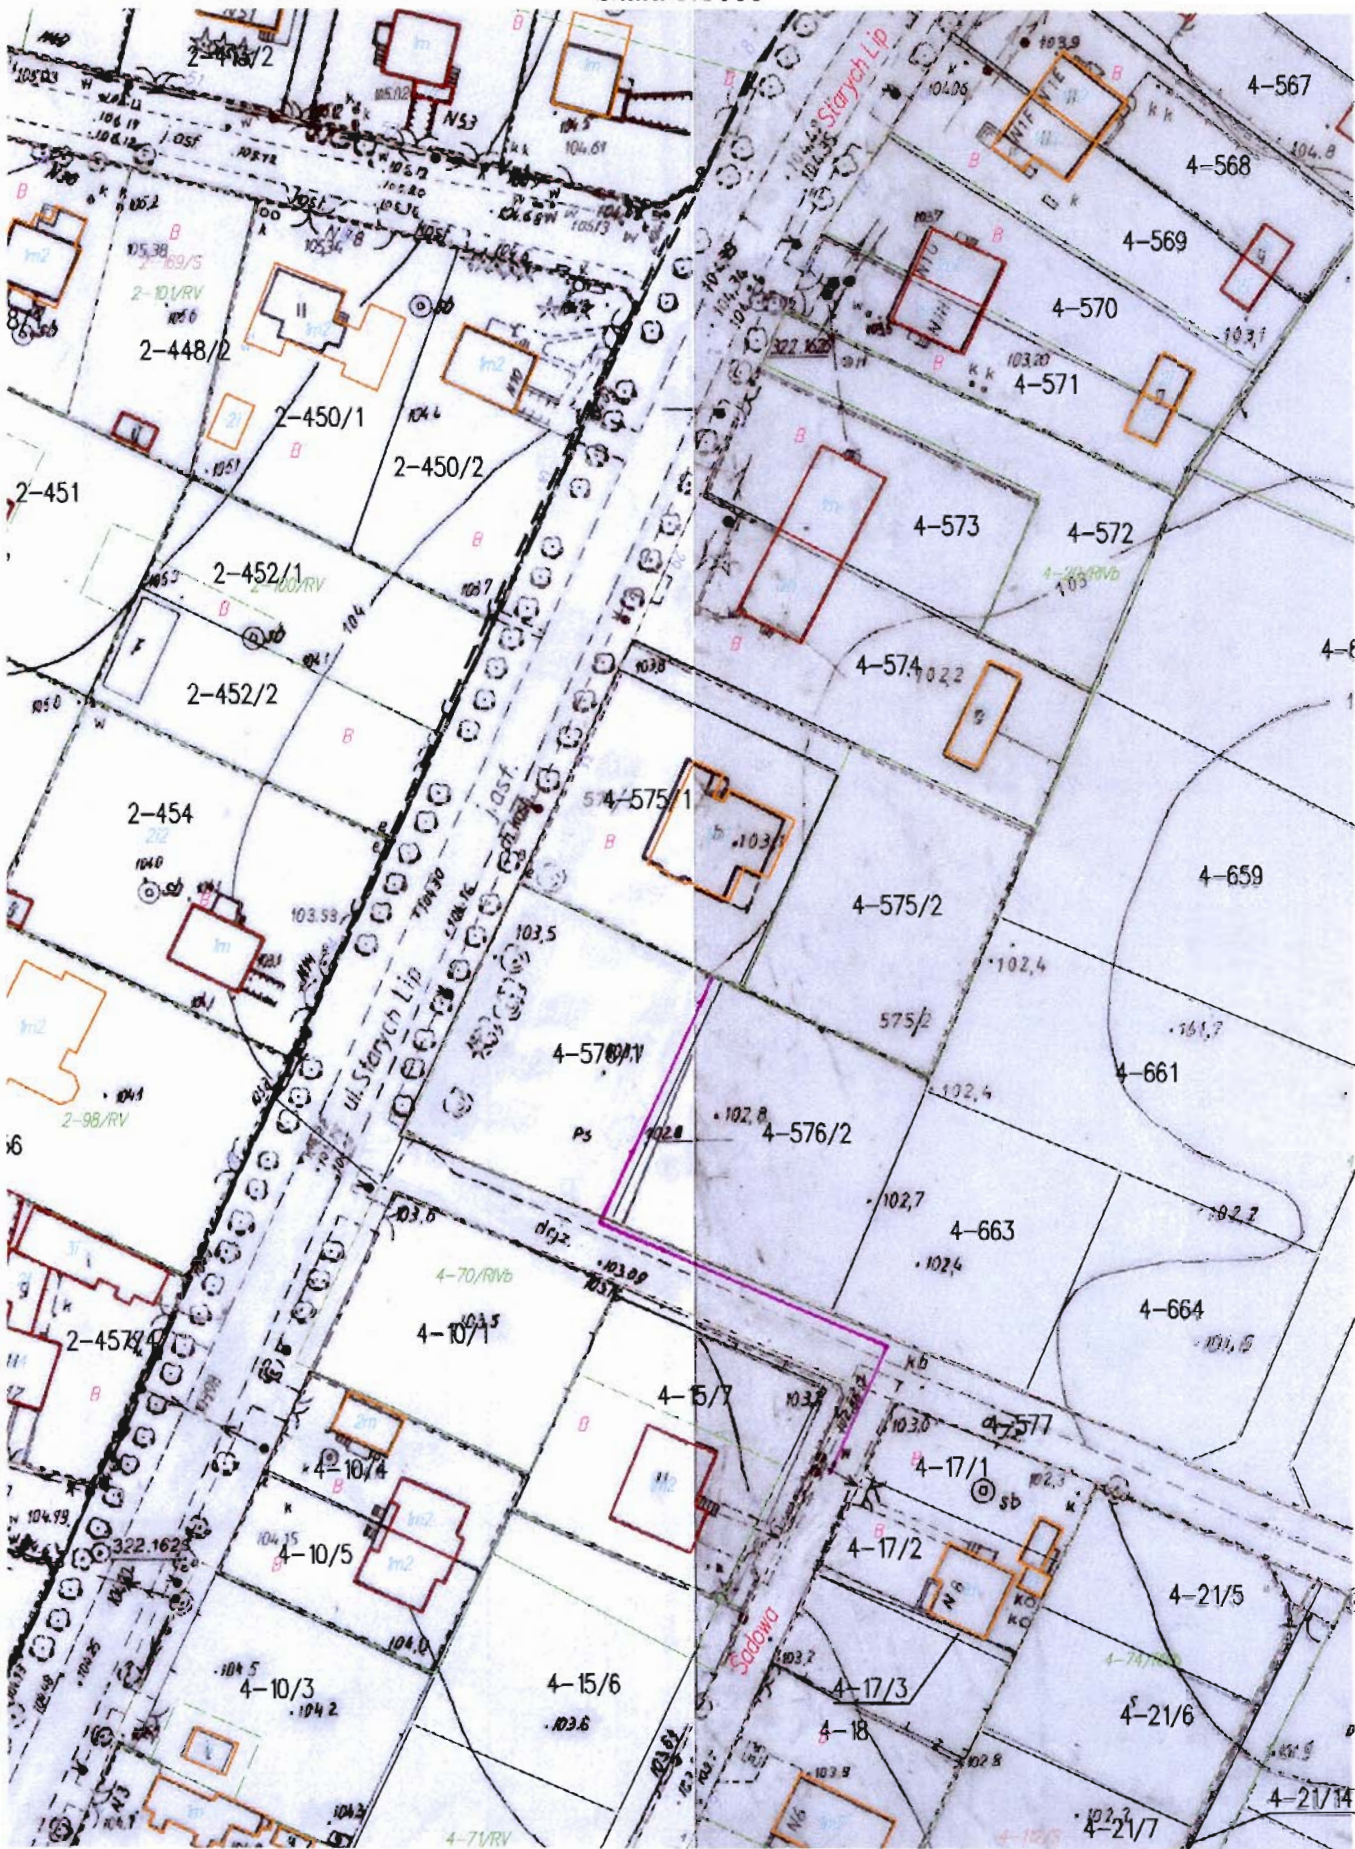

projektowany przebieg przyłącza wodociągowego