


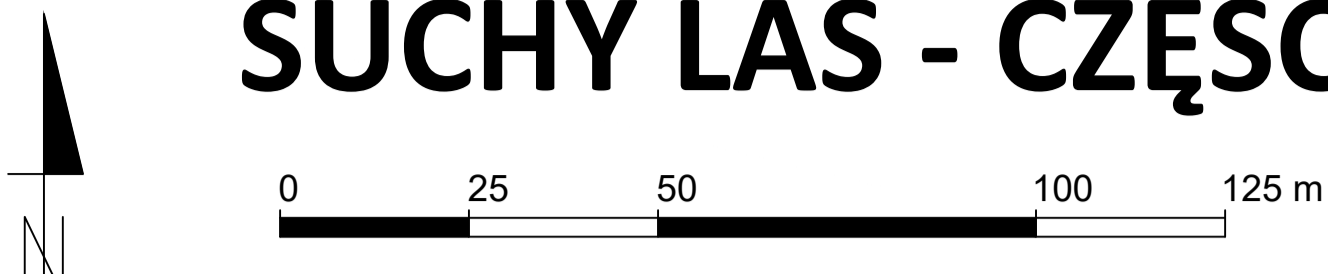


# MIEJSCOWY PLAN ZAGOSPODAROWANIA PRZESTRZENNEGO GMINY MICHAŁOWICE OBSZARU "SOKOŁÓW, SUCHY LAS", OBEJMUJĄCEGO TERENY POŁOŻONE W OBRĘBACH GEODEZYJNYCH WIEŚ SOKOŁÓW I WIEŚ SUCHY LAS - CZĘŚĆ A

ZAŁĄCZNIK NR 1  
DO UCHWAŁY NR ...  
RADY GMINY MICHAŁOWICE  
Z DNIA ...



- OZNACZENIA BĘDĄCE USTALENIAMI PLANU**
- GRANICA OBSZARU OBJĘTEGO PLANEM
  - LINIE ROZGRANICZAJĄCE TERENY O RÓŻNYM PRZEZNACZENIU LUB RÓŻNYCH ZASADACH ZAGOSPODAROWANIA
  - NIEPRZEKRACZALNE LINIE ZABUDOWY
  - ZWYMIAROWANE ODLEGŁOŚCI W METRACH
  - KAPLICZKI DO ZACHOWANIA
  - DRZEWA DO ZACHOWANIA
  - GRUPY DRZEW DO ZACHOWANIA
  - REJONY LOKALIZACJI SKWERÓW
  - GRANICE STREF OCHRONY KONSERWATORSKIEJ STANOWISK ARCHEOLOGICZNYCH
  - GRANICE OBSZARÓW WYMAGAJĄCYCH PRZEPROWADZENIA SCALEŃ I PODZIAŁÓW NIEMUCHOMOŚCI
- PRZEZNACZENIE TERENÓW**
- MNU - TERENY ZABUDOWY MIESZKANIOWEJ JEDNORODZINNEJ
  - MNE - TERENY ZABUDOWY MIESZKANIOWEJ JEDNORODZINNEJ EKSTENSYWNEJ
  - MNU - TERENY ZABUDOWY MIESZKANIOWEJ JEDNORODZINNEJ Z USŁUGAMI
  - UP - TEREN USŁUG PUBLICZNYCH
  - ZI - TEREN ZIELENI IZOLACYJNEJ - ZADRZEWIENIA
  - ZN - TEREN ZIELENI
  - KDL - TERENY DRÓG PUBLICZNYCH KLASY LOKALNEJ
  - KDD - TERENY DRÓG PUBLICZNYCH KLASY DOJAZDOWEJ
  - KPI - TEREN CIĄGU PIESZO - JEZDNEGO
  - KP - TEREN CIĄGU PIESZO - ROWEROWY
  - KDW - TERENY DRÓG WEWNĘTRZNYCH
- OZNACZENIA INFORMACYJNE**
- ul. Ks. Wozniaka - NAZWY ULIC
  - GRANICE I NUMERY DZIAŁEK EWIDENCYJNYCH
  - GRANICA WARSZAWSKIEGO OBSZARU CHRONIONEGO KRAJOBRAZU
  - PAS O SZEROKOŚCI 20 M OD LINII BRZEGÓW RZEK, JEZIOR I INNYCH ZBIORNIKÓW WODNYCH ZWIĄZANY Z POŁOŻENIEM NA TERENIE WARSZAWSKIEGO OBSZARU CHRONIONEGO KRAJOBRAZU, W KTÓRYM OBOWIĄZUJE ZAKAZ LOKALIZOWANIA OBIEKTÓW BUDOWLANYCH
  - LINE ROZGRANICZAJĄCE I SYMBOLE PRZEZNACZENIA POZA OBSZAREM PLANU
  - GRANICA STANOWISKA ARCHEOLOGICZNEGO POZA OBSZAREM PLANU
  - CIEK NATURALNY I RÓW
  - PROJEKTOWANE ŚCIEŻKI ROWEROWE
  - PRZYSTANEK AUTOBUSOWY
  - AZP: 59-64/1 - NUMER AZP STANOWISK ARCHEOLOGICZNYCH

WYRYS ZE STUDIUM UWARUNKOWAŃ I KIERUNKÓW ZAGOSPODAROWANIA PRZESTRZENNEGO GMINY MICHAŁOWICE

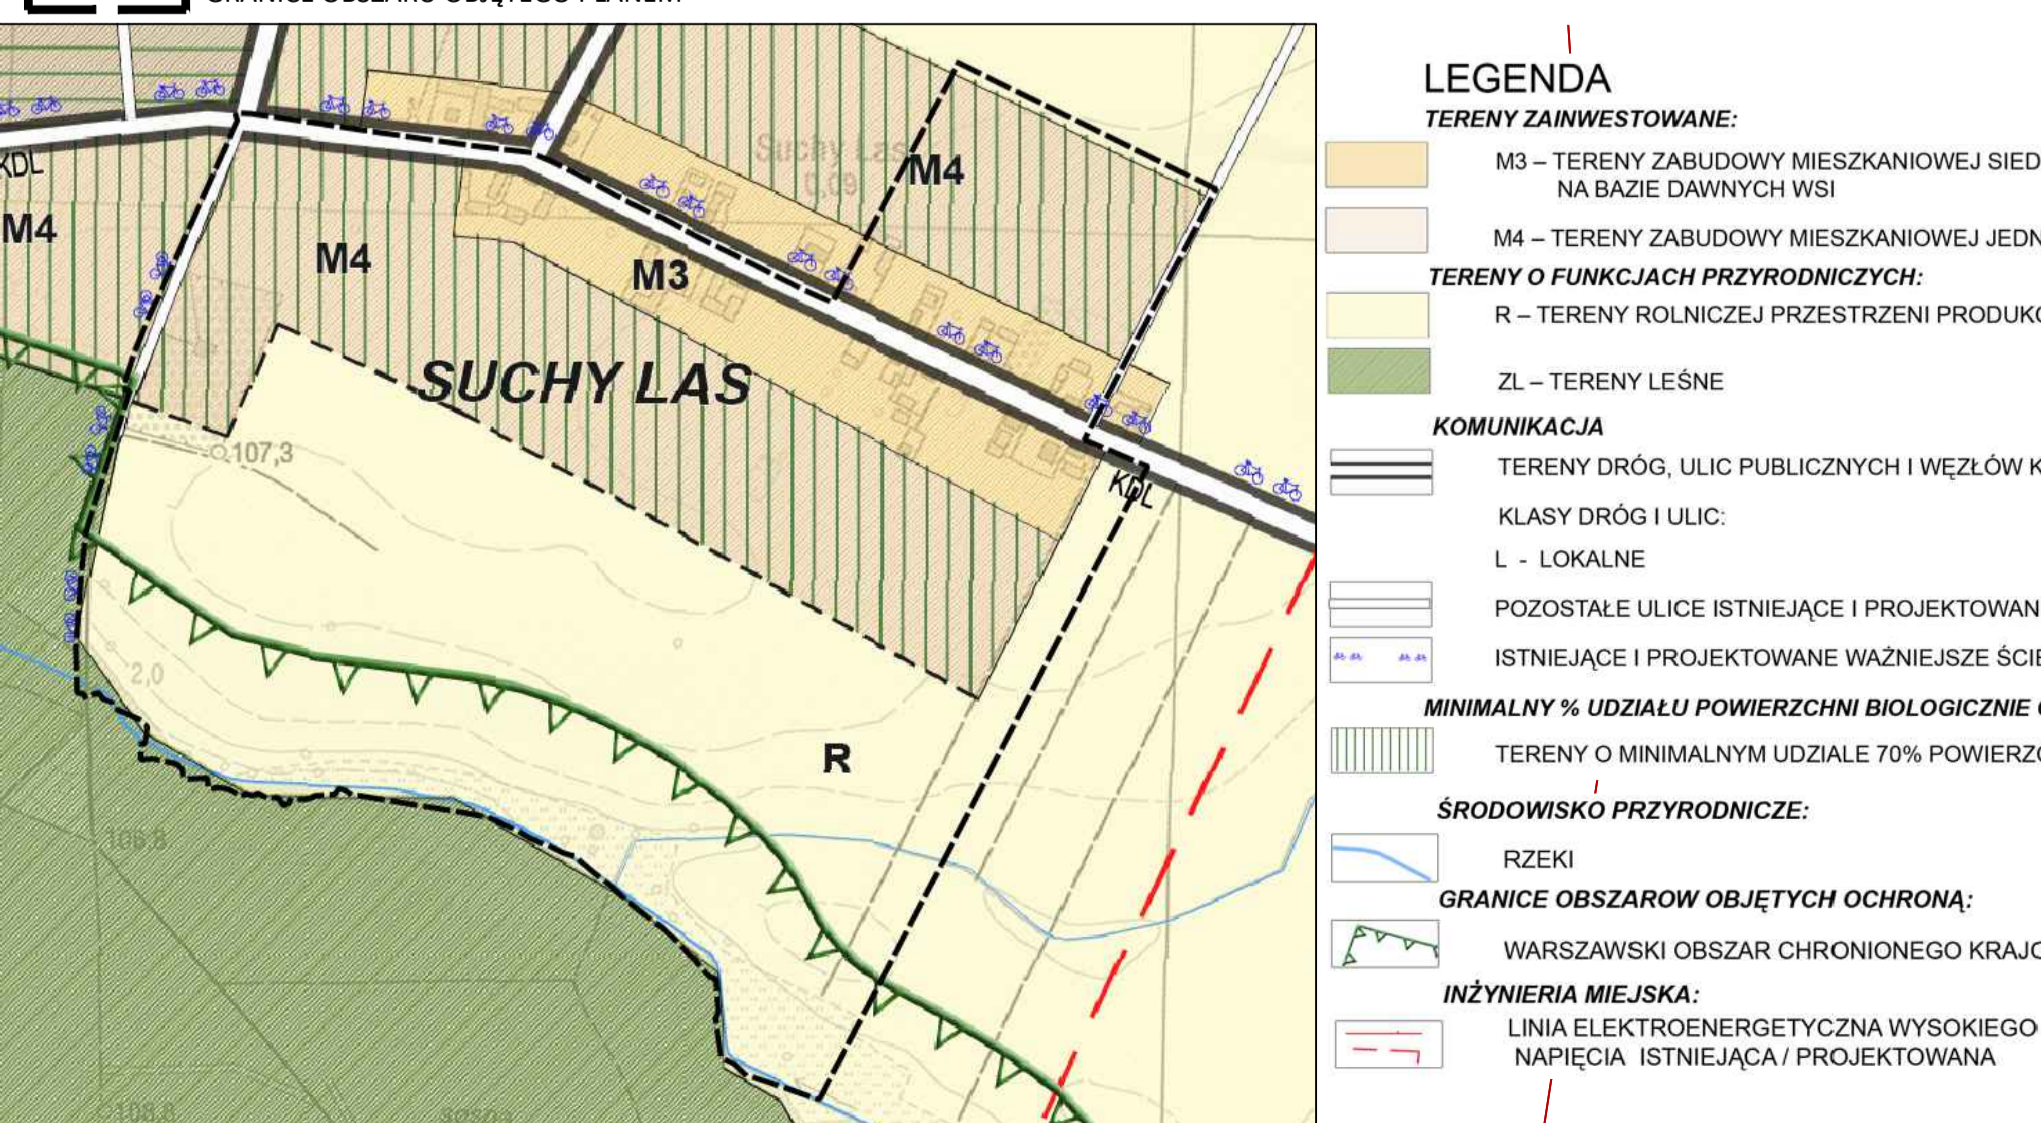

PROJEKT PLANU SPORZĄDZONO W UKŁADZIE WSPÓRZĘDNYCH PŁASKICH PROSTOKĄTNYCH PL-2000 PAS 7.

PROJEKT PLANU SPORZĄDZONO Z WYKORZYSTANIEM URZĘDOWEJ KOPII MAPY ZASOBU GEODEZYJNEGO I KARTOGRAFICZNEGO NA PODSTAWIE LICENCJI NR WGN.6642.2298.2022, WYDANEJ PRZEZ STAROSTĘ PRUSZKOWSKIEGO.

**GMINA MICHAŁOWICE**  
Reguły, ul. Aleja Powstańców Warszawy 1  
05-816 Michałowice  
tel.: 22 350 91 91 e-mail: sekretariat@michalowice.pl  
www.michalowice.pl ePUAP: /4ld31qr01/SkrytkaESP

MIEJSCOWY PLAN ZAGOSPODAROWANIA PRZESTRZENNEGO GMINY MICHAŁOWICE OBSZARU "SOKOŁÓW, SUCHY LAS", OBEJMUJĄCY TERENY OBRĘBÓW GEODEZYJNYCH WIEŚ SOKOŁÓW I WIEŚ SUCHY LAS - CZĘŚĆ A

ZAŁĄCZNIK NR 1 DO UCHWAŁY NR ... RADY GMINY MICHAŁOWICE Z DNIA ...

PROJEKT PLANU DO UCHWAŁY NR ... KWIECIEŃ 2024 R. SKALA 1:1000

Opracowanie:  
URZĄD GMINY MICHAŁOWICE  
WIELOOSOBOWE STANOWISKO DS. URBANISTYCZNO-ARCHITEKTONICZNYCH  
Katarzyna Zantonowicz  
Agata Machaj  
Kinga Miśkiewicz  
Zofia Przetkiewicz-Hanussek  
Joanna Orzińska