



Rzut

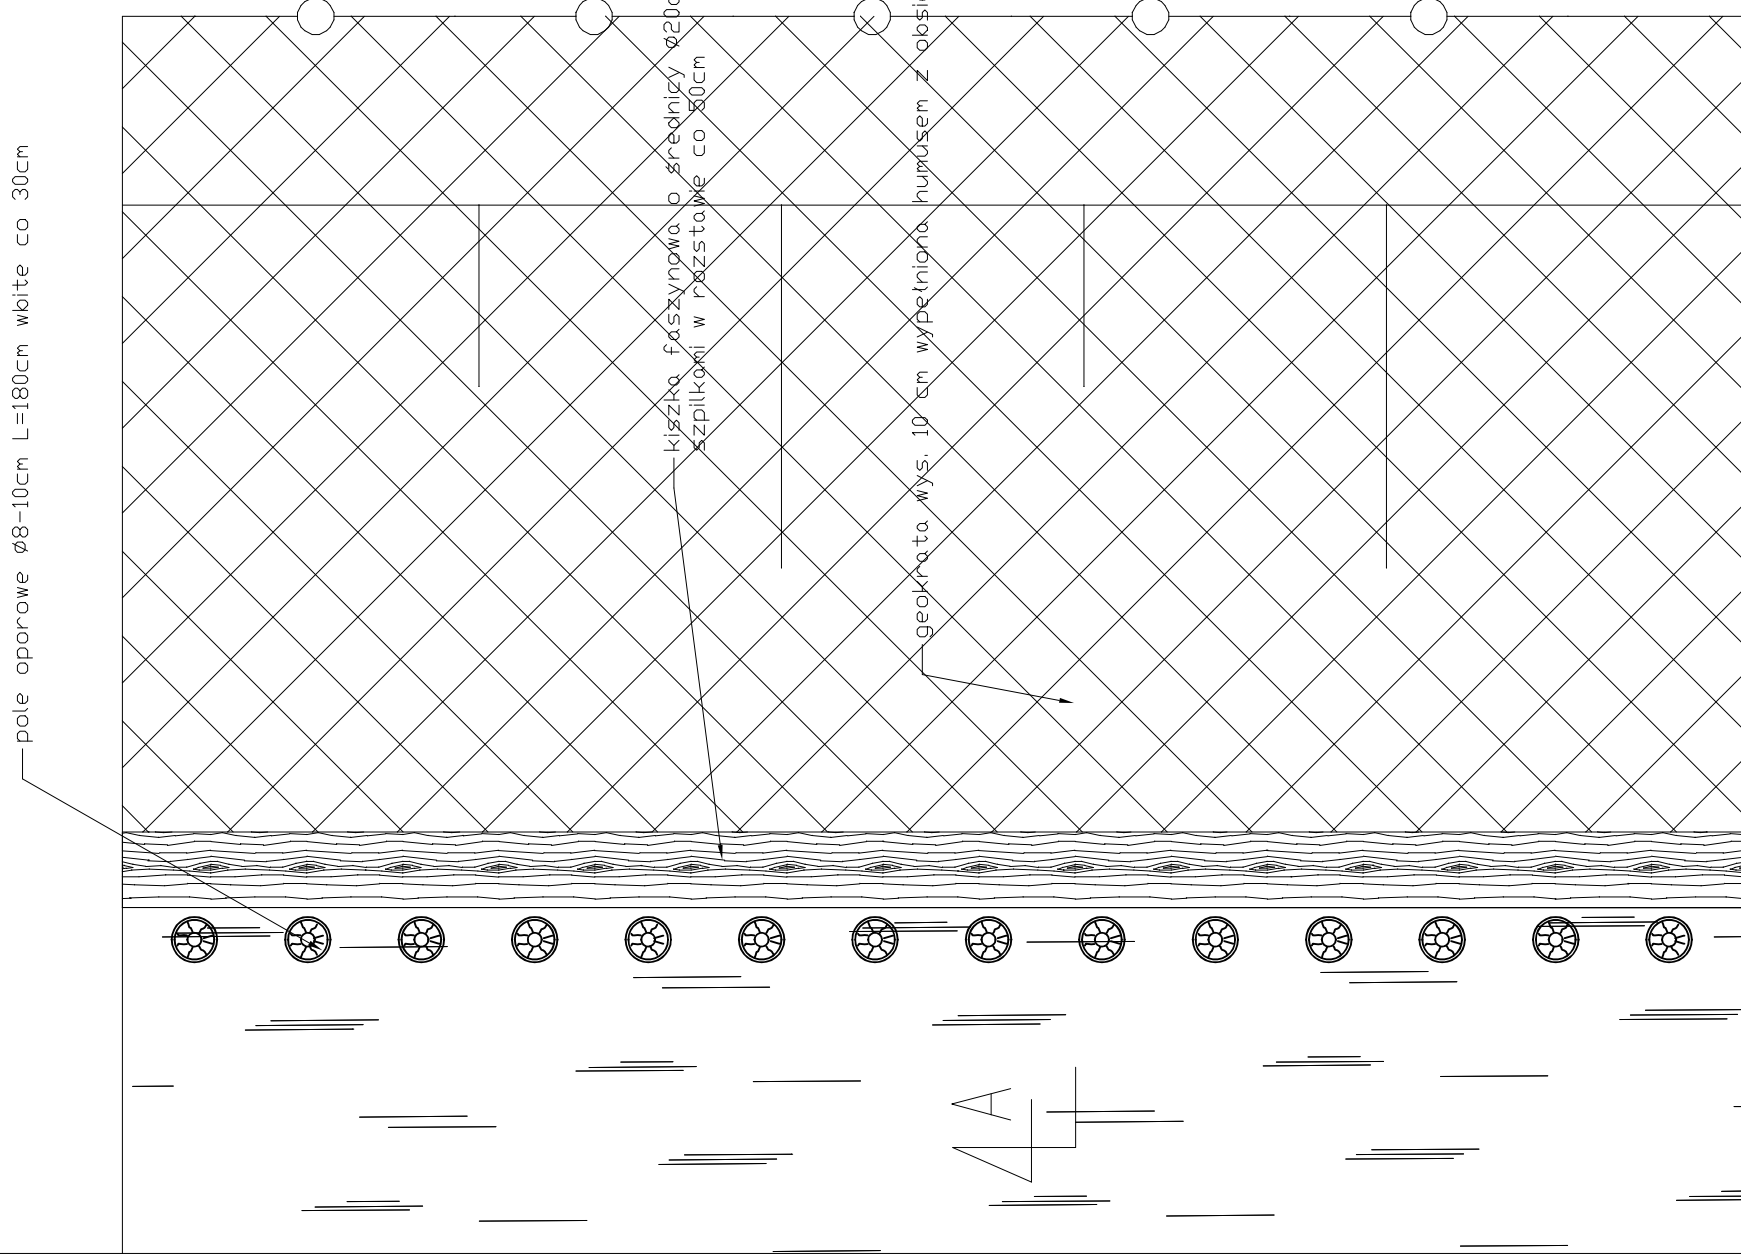

Przekrój


A-A

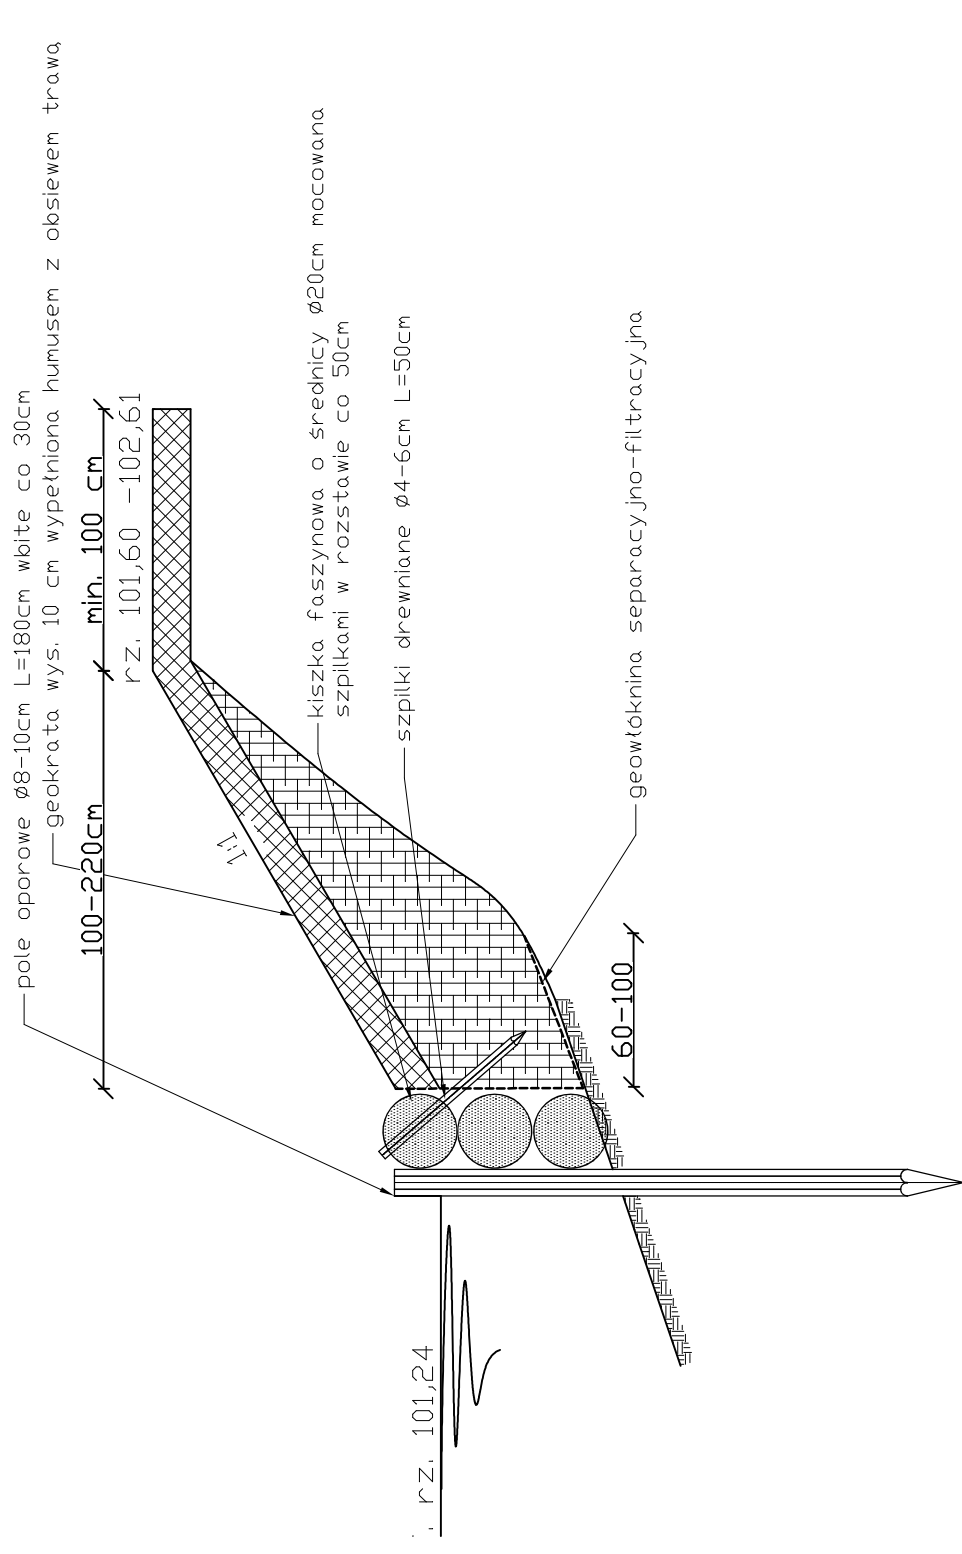

RZ. 101,24

kiszka faszynowa o średnicy Ø20cm mocowana szpilkami w rozstawie co 50cm

geokrata wys. 10 cm wypełniona humusem z obsiewem trawą

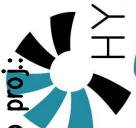Projektował:	Imię i Nazwisko	Nr uprawnień:	Data:	Podpis:	Zadanie:
Stadium:	mgr inż. Dominik Soltys	MAZ/0577/ZHOK/13	05.2022		Konserwacja brzegów zbiornika w m. Sokolów w ramach budżetu obywatelskiego pn. „Opalowanie części linii brzegowej oczka wodnego z wykonaniem ścieżki i barierek drewnianych”
Nazwa rysunku:	Umocnienie brzegów stawów—ETAP A				
Biuro proj.:	 Agencja Domanet sp.z o.o. Al. Niepodległości 46/50/70, 02-626 Warszawa.				
Investor:	Urząd Gminy Michatowice Reguły, ul. Aleja Powstańców Warszawy 105-816 Michatowice				
Skala:	1:10				
Nr rysunku:	H2				
Str:	...				