


nr	opis	pow. zabudowy	pow. utwardzona	pow. biol. czynna
1	projektowany budynek	92,61		
2	taras, pochylnia, schodyzew.		52,90	
3	trawnik			858,49
4	miejsca postojowe		38,00	
10	chodnik istniejący szer. 1,2m x 20m		24,00	
11	parking dla rowerów		6,00	
SUMA [m2]		92,61	120,90	858,49
SUMA [%]		9	11	80

OZNACZENIA

7	przyłącze energetyczne	-	-	-
8	przyłącze wody	-	-	-
9	przyłącze kanalizacji	-	-	-

Do wytaczenia spod produkcji rolnej:
pow. zabudowy + pow. utwardzona - chodniki istniejące = 202,91 m²

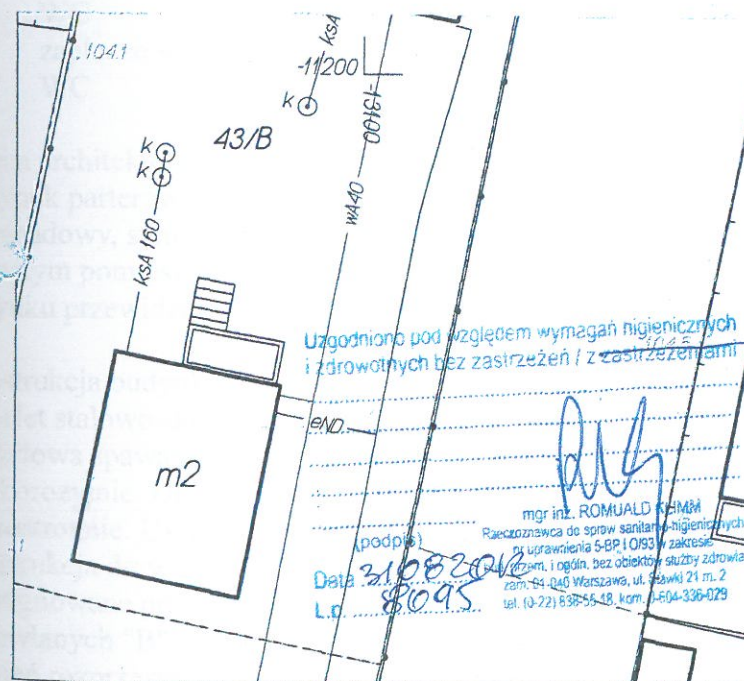

Starostwo Powiatowe w Pruszkowie, Wydział Geodezji i Katastru

UWAGA: Granice w kolorze fioletowym przedstawione na mapie pochodzą z wektoryzacji mapy ewidencyjnej w skali 1:5000.

Położenie tych granic mogą nie spełniać wymagań dokładnościowych przewidzianych

Rozporządzeniem Ministra Rozwoju Regionalnego i Budownictwa

z dnia 29 marca 2001 r. w sprawie ewidencji gruntów i budynków (Dz.U.Nr 38 poz.454 z 2001r.)


woj. mazowieckie; powiat pruszkowski

Położenie: Komorów Wieś, ul. Kaliszany

KERG:

Skala 1 : 500

Opracowano systemem GEO-MAP. Wydrukował(a) : Dorota Gajewska 2012.08.09

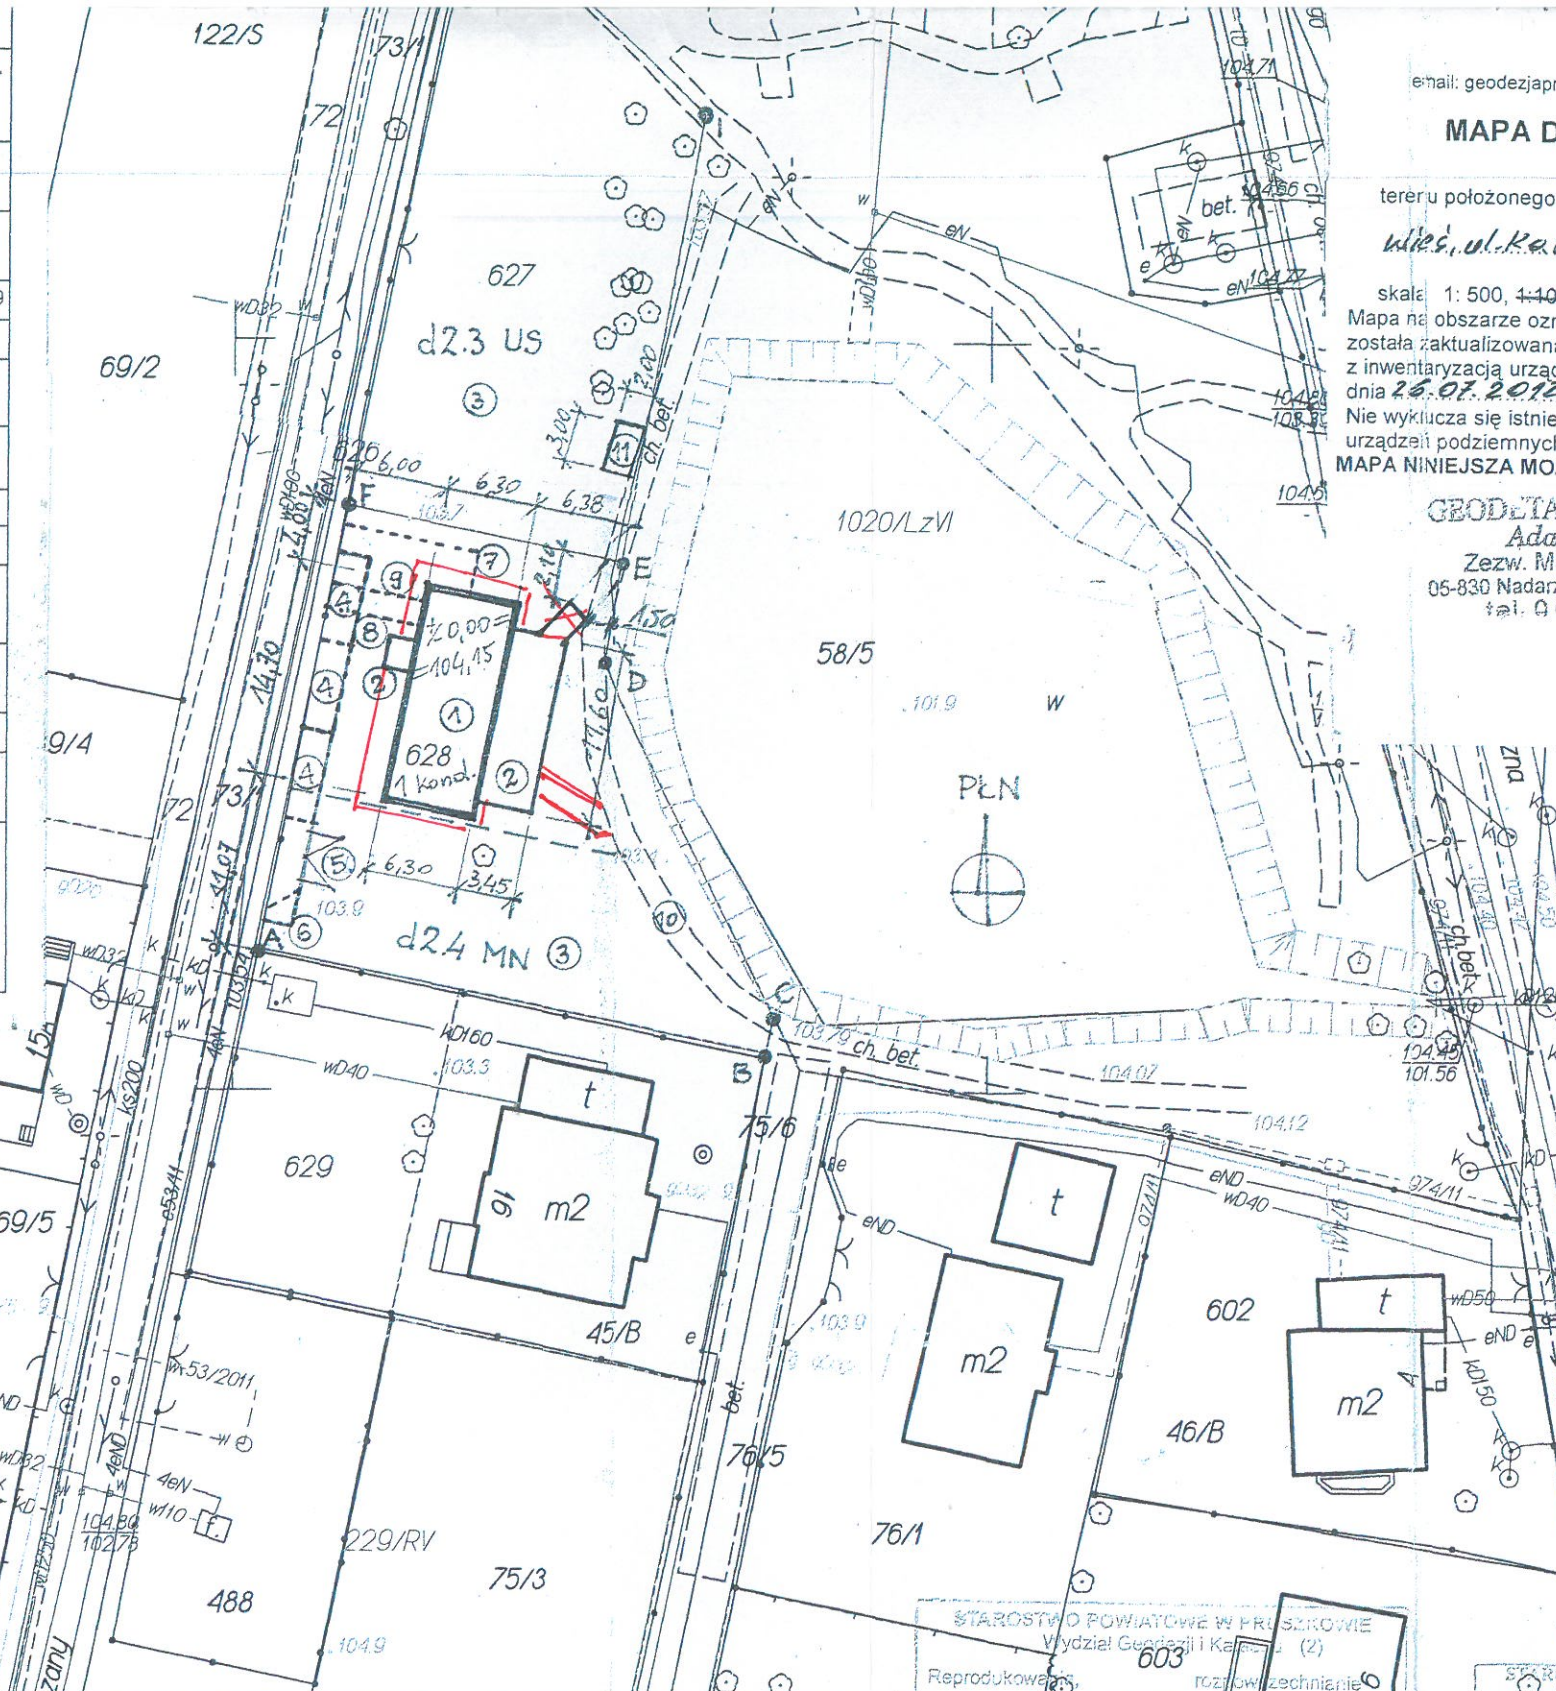

„Kujawski - Nosecki - Kunicki”
05-800 Pruszków, ul. Berenta 8,
Tel 22 728 88 26, 22 758 80 09
e-mail: geodezjapruszkow@wp.pl, pugkpruszkow@poczta.internetsi.pl

MAPA DO CELÓW PROJEKTOWYCH

terenu położonego gm. Michałowice, w Komorów

Włś, ul. Kaliszany dz. 628

skala 1: 500, 1:1000 Sekcja

Mapa na obszarze oznaczonym kolorem
została zaktualizowana pomiarem sytuacyjno - wysokościowym

z inwentaryzacją urządzeń podziemnych
dnia 26.07.2012 KERG 042-502/12

Nie wyklucza się istnienia w terenie innych niż wykazane na mapie
urządzeń podziemnych, które nie były zgłoszone do inwentaryzacji.
MAPA NINIEJSZA MOŻE SŁUżyć DO OPRACOWANIA PROJEKTU

GEODETA UPRAWNIONY

Adam Kunicki

Zezw. MB i GP Nr 18617

05-830 Nadarzyn, ul. Turystyczna 4A

tel. 0 606 927 804

Km. Li.

tytuł projektu	PROJEKT BUDOWLANY ŚWIETLICY WIEJSKIEJ
adres inwestycji	ul. Kaliszany, 05-806 Komorów
nr ew. dz.	628, 627
obszar ewidencyjny	Komorów Włś
inwestor	URZĄD GMINY MICHAŁOWICE
adres inwestora	Reguły, Aleja Powstańców Warszawy 1, 05-816 Michałowice
nr rysunku	1
tytuł rysunku	PROJEKT ZAGOSPODAROWANIA DZIAŁKI
skala	1:500
data	31.08.2012 r.
projektant	Mgr inż. arch. Janusz Jargowski Nr. upr. ST - 558/73 Zaopiniowano pod względem zgodności z przepisami bezpieczeństwa i higieny pracy oraz wymaganiami ergonomii 1) bez zastrzeżeń 2) z zastrzeżeniami wymienionymi w załączniku opinii -p. opinii 31.9.5 Data 31.08.2012 mgr inż. ROMUALD KLIMM rzeczoznawca do spraw bezpieczeństwa i higieny pracy urup. GP 278/99 w grupach 1, 2, 1.3, 1.4 zam. 01-440 Warszawa, ul. Stawki 21 m.2 tel. 22 338 55 18, kom. 604-336-029
nr strony	

STAROSTWO POWIATOWE W PRUSZKOWIE
Wydział Geodezji i Katastru (2)

Reprodukowanie i rozprowadzanie niniejszego dokumentu

wymaga zezwolenie, o którym mowa w art. 18

ustawy z dnia 17 maja 1989 r. - Prawo

geodezyjne i kartograficzne (Dz. U. Nr 30 poz.

163 z późniejszymi zmianami).

10-08-2012 z up. STAROSTY

mgr inż. Marek Skrok inspektor ds. kontroli geodezyjnej

10-08-2012 z up. STAROSTY

mgr inż. Marek Skrok inspektor ds. kontroli geodezyjnej

