

KONSTRUKCJA

Główna konstrukcja wykonana z drewna modrzewiowego impregnowanego metodą ciśnieniową, kolor: wenge (ciemny czekoladowy). Elementy drewniane łączone za pomocą śrub, konstrukcja osadzona na kotwach kotwionych chemicznie na betonowych fundamentach.

Wymiary konstrukcji umożliwiające wysuwanie i wsuwanie kabiny toaletowej (wymiary kabiny: 1,10m x 1,20m x 2,22m).




POWIĄZANIE Z OTOCZENIEM

Nawiązanie formą, materiałami, kolorystyką do małej architektury/konstrukcji wykonanych w sąsiedztwie lokalizacji większości toalet:




PNĄCZE

bluszcz pospolity (*Hedera helix*) - pnącze zimozielone, szybko rosnące, wspinające się za pomocą korzeni przybyszowych, obecnie rośnie przy toalecie przenośnej w Parku w Regulach

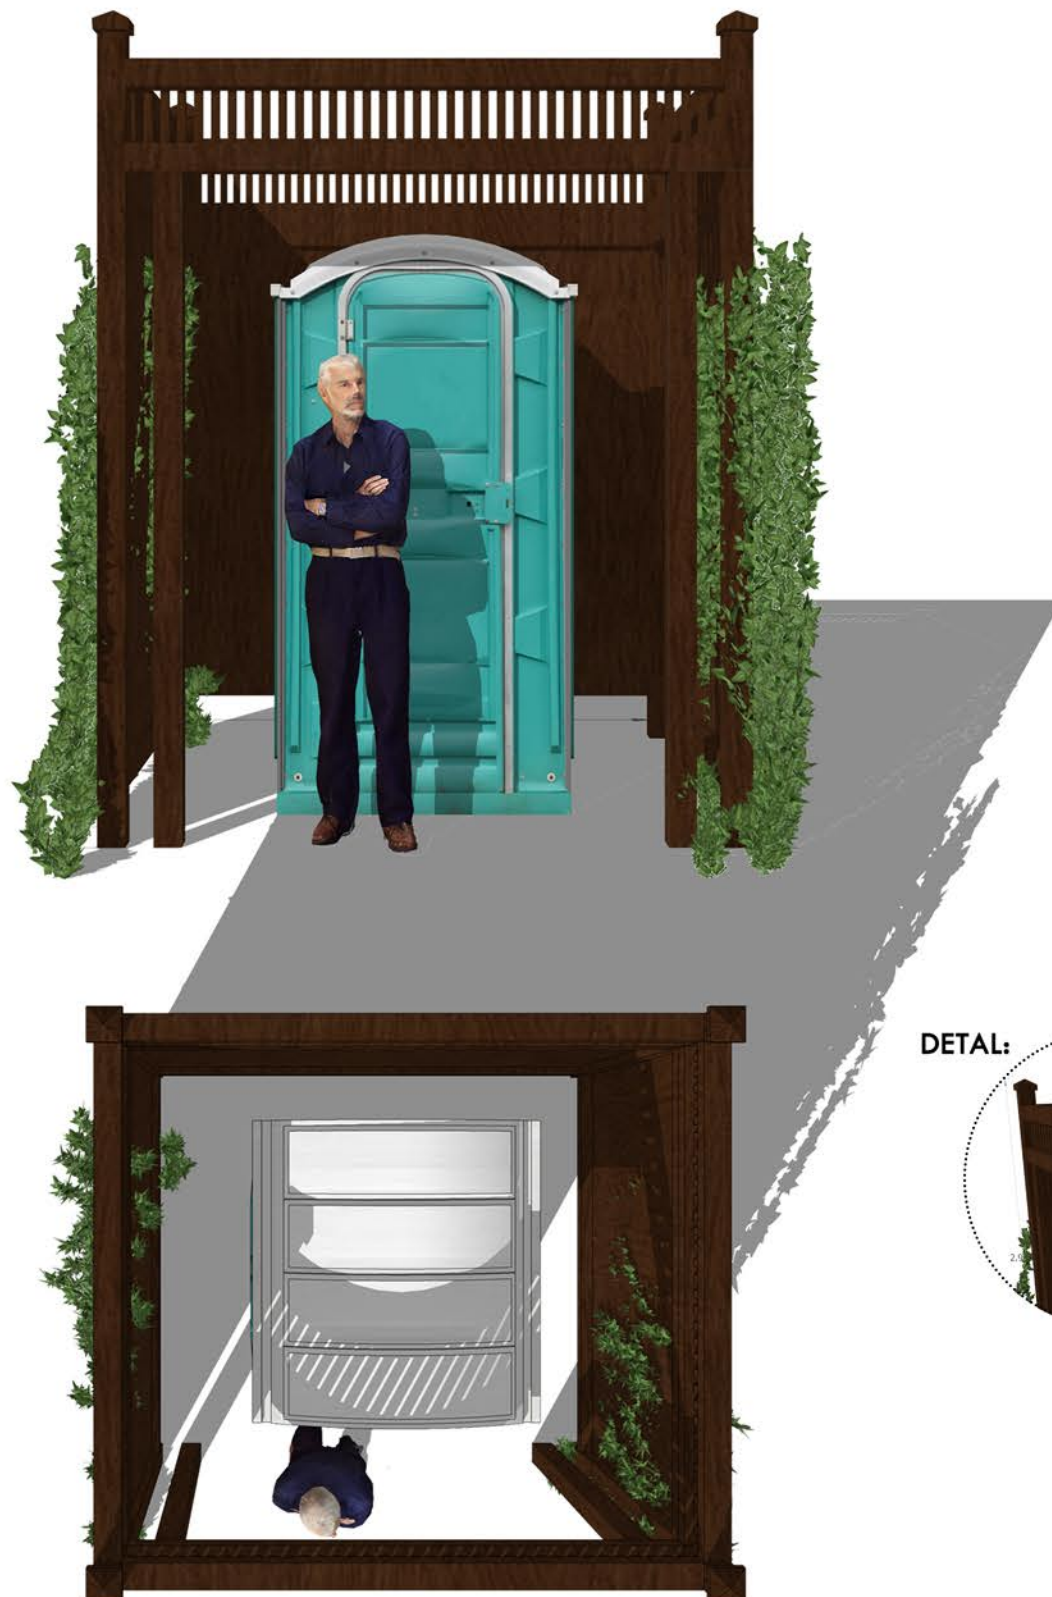

DETAL:

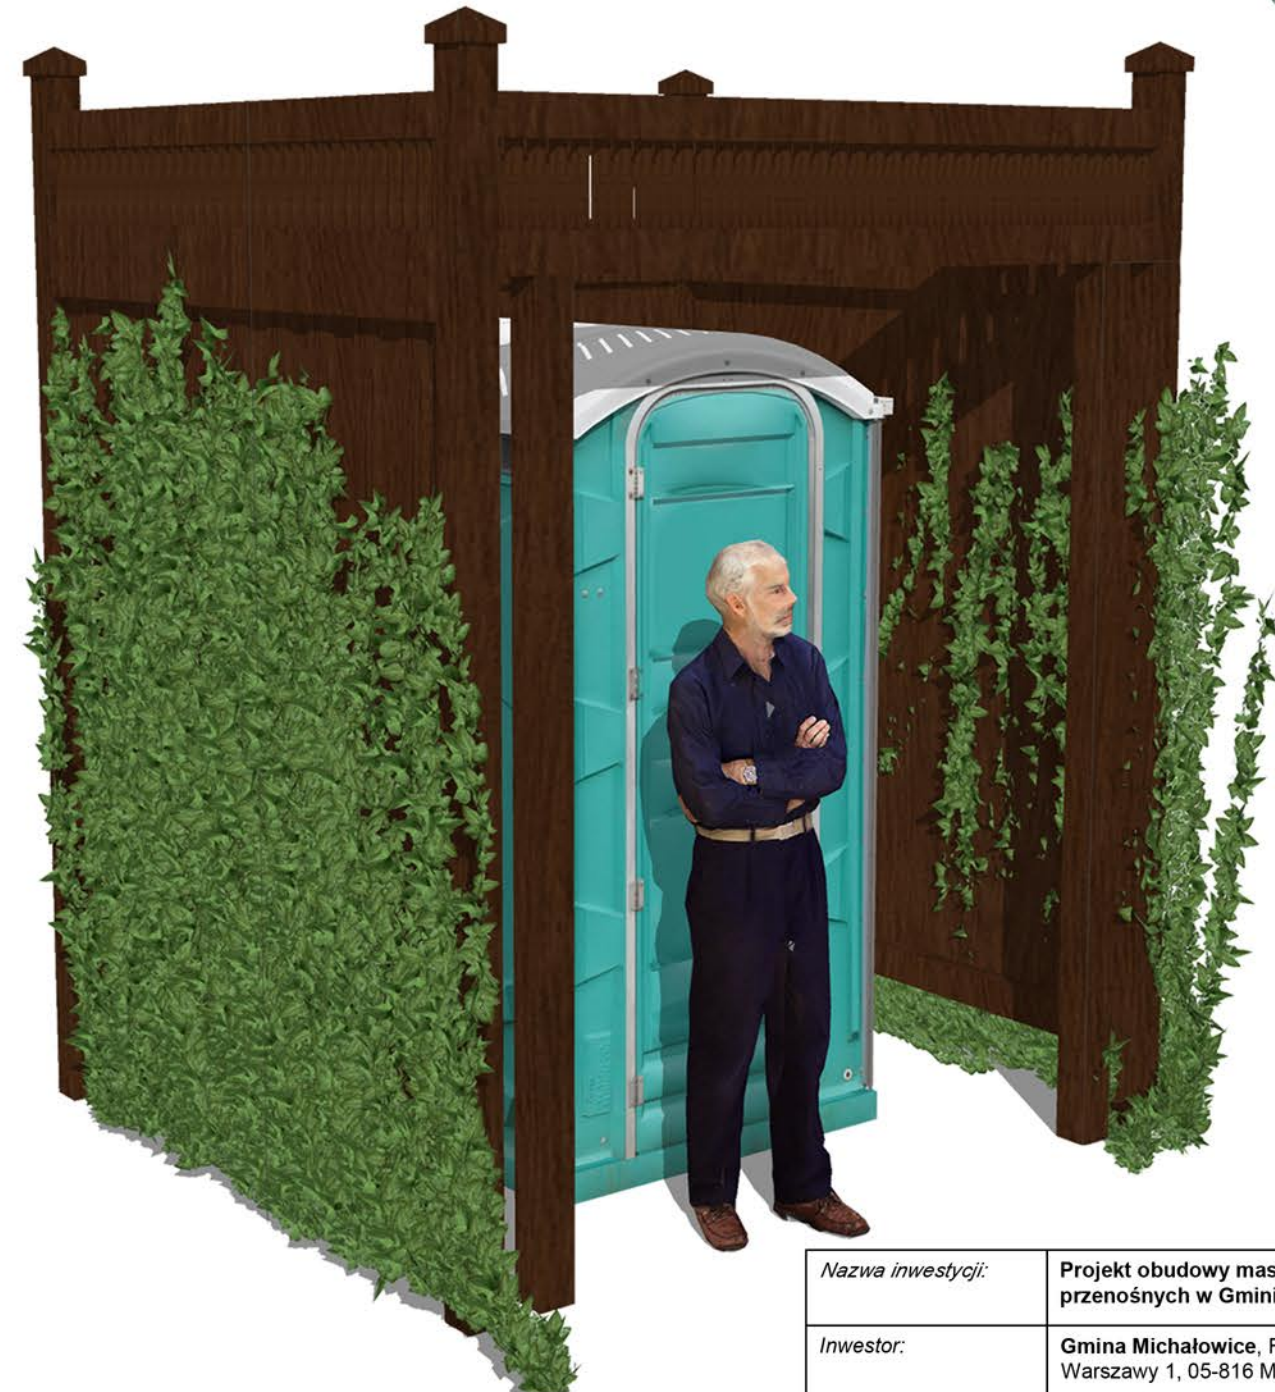

Nazwa inwestycji:	Projekt obudowy maskującej dla toalet przenośnych w Gminie Michałowice		
Inwestor:	Gmina Michałowice, Reguły, ul. Aleja Powstańców Warszawy 1, 05-816 Michałowice		
Jednostka projektowa:	Plantoteka Piotr Markowski ul. Kawaleryjska 4, 08-400 Garwolin		
Tytuł rysunku:	Numer rysunku:	Data:	
Wizualizacja	4	20/04/2021	
		Skala:	nie dotyczy
Projektant:	Karolina Markowska mgr inż. arch. kraj.	Podpis projektanta:	