
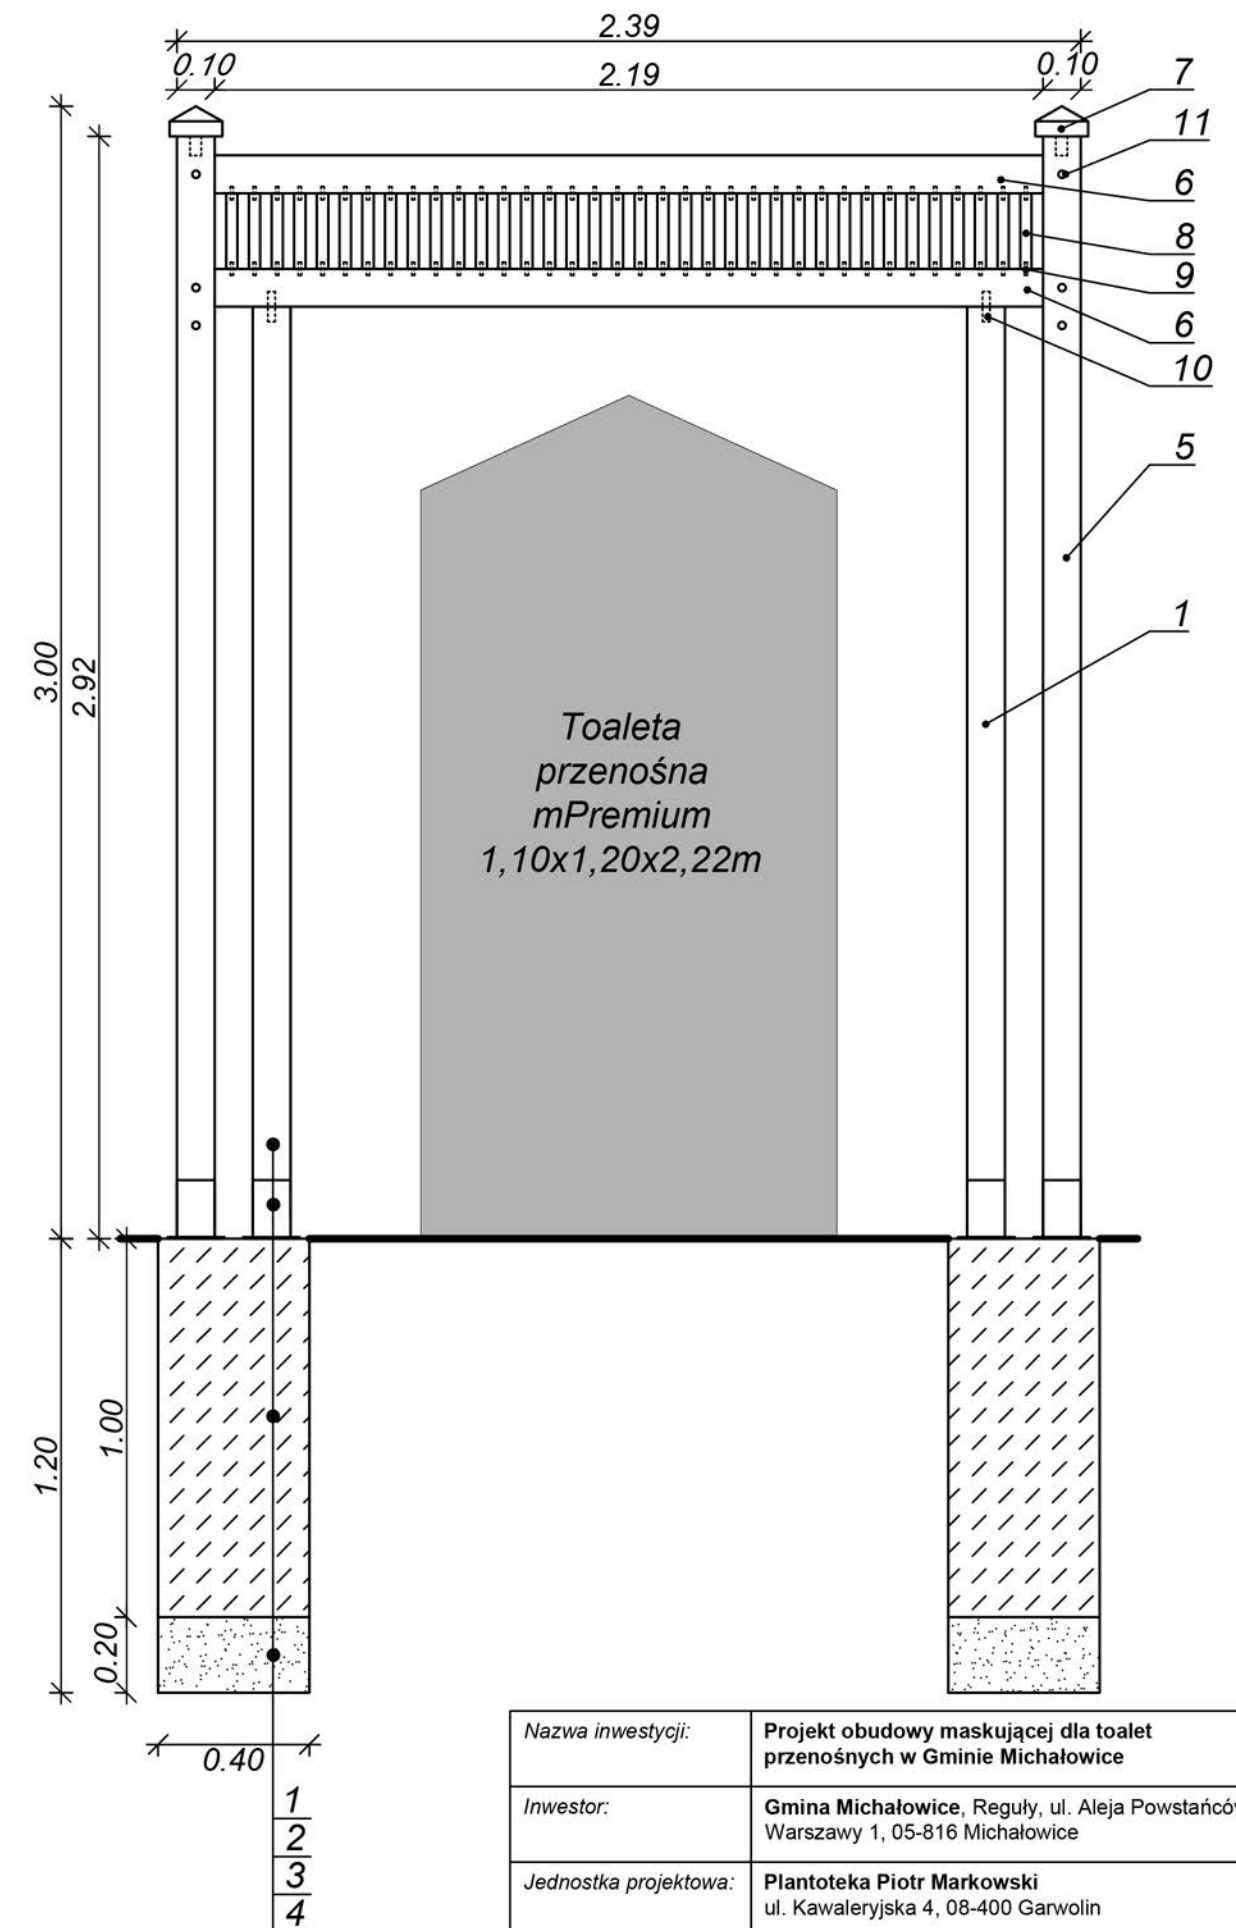


Przekrój A-A', skala 1:20

Rzut z góry, skala 1:20

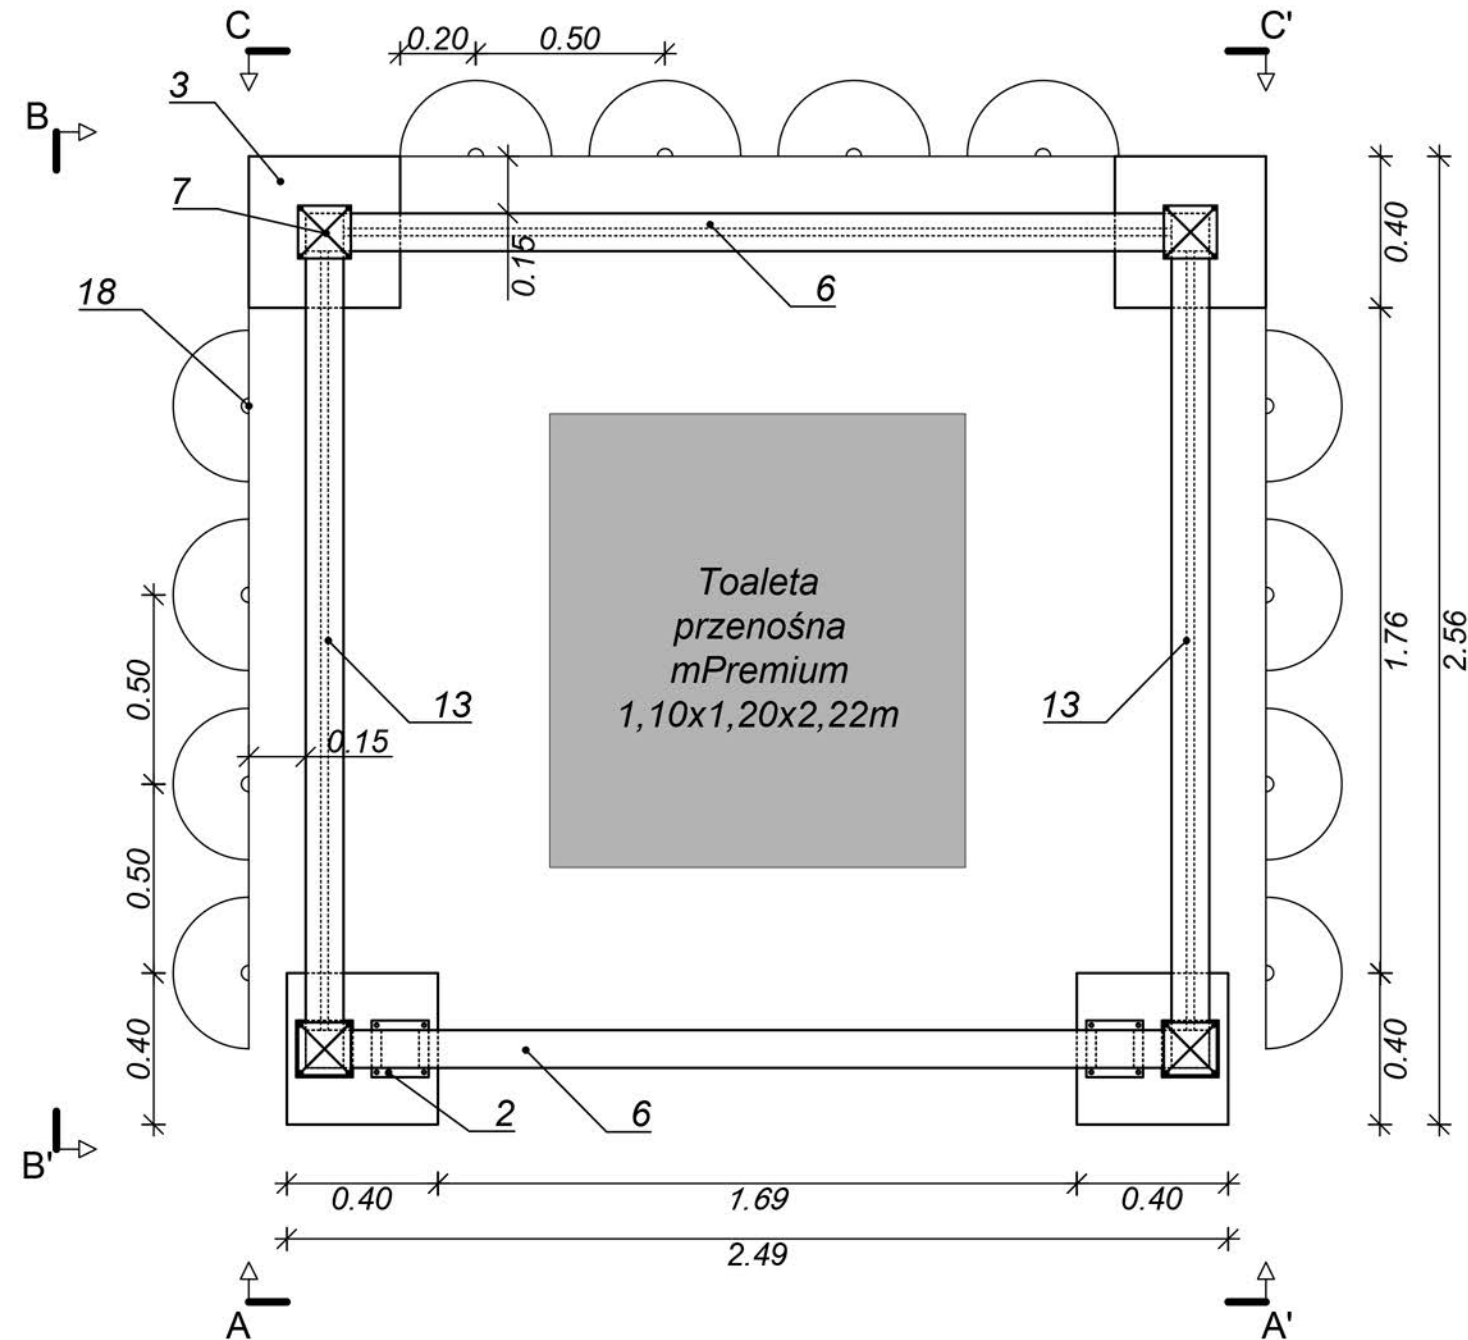

UWAGA:

Spis numeryczny znajduje się w Części Opisowej Projektu Wykonawczego w p.pkt. 4.1
Tabelaryczne zestawienie materiału konstrukcyjnego dla pojedynczej obudowy toalety przenośnej

Nazwa inwestycji:	Projekt obudowy maskującej dla toalet przenośnych w Gminie Michałowice	
Inwestor:	Gmina Michałowice, Reguły, ul. Aleja Powstańców Warszawy 1, 05-816 Michałowice	
Jednostka projektowa:	Plantoteka Piotr Markowski ul. Kawaleryjska 4, 08-400 Garwolin	
Tytuł rysunku:	Numer rysunku:	Data:
Projekt techniczny	1	20/04/2021
Projektant:	Karolina Markowska mgr inż. arch. kraj.	Skala: 1:20
Podpis projektanta:		