



Detal 1 Deska elewacyjna pióro-wpust
skala 1:1

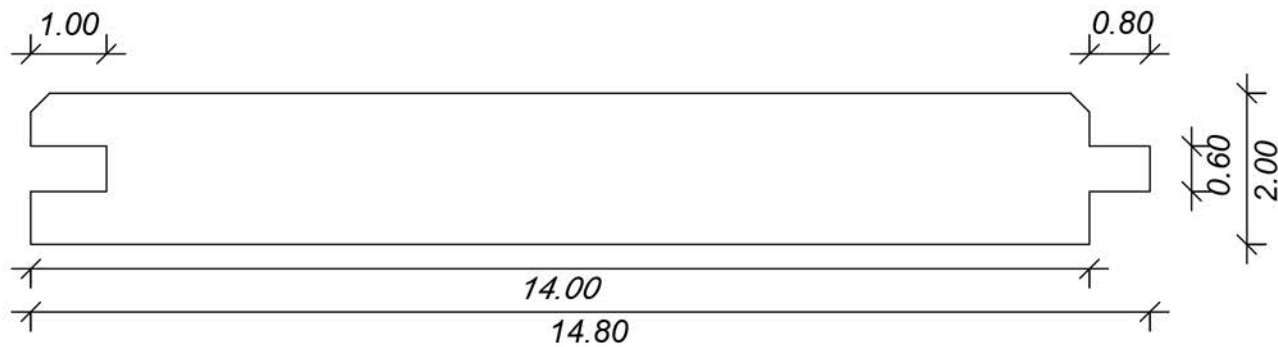

Detal 1 Daszek drewniany na słupek w formie piramidki
skala 1:2

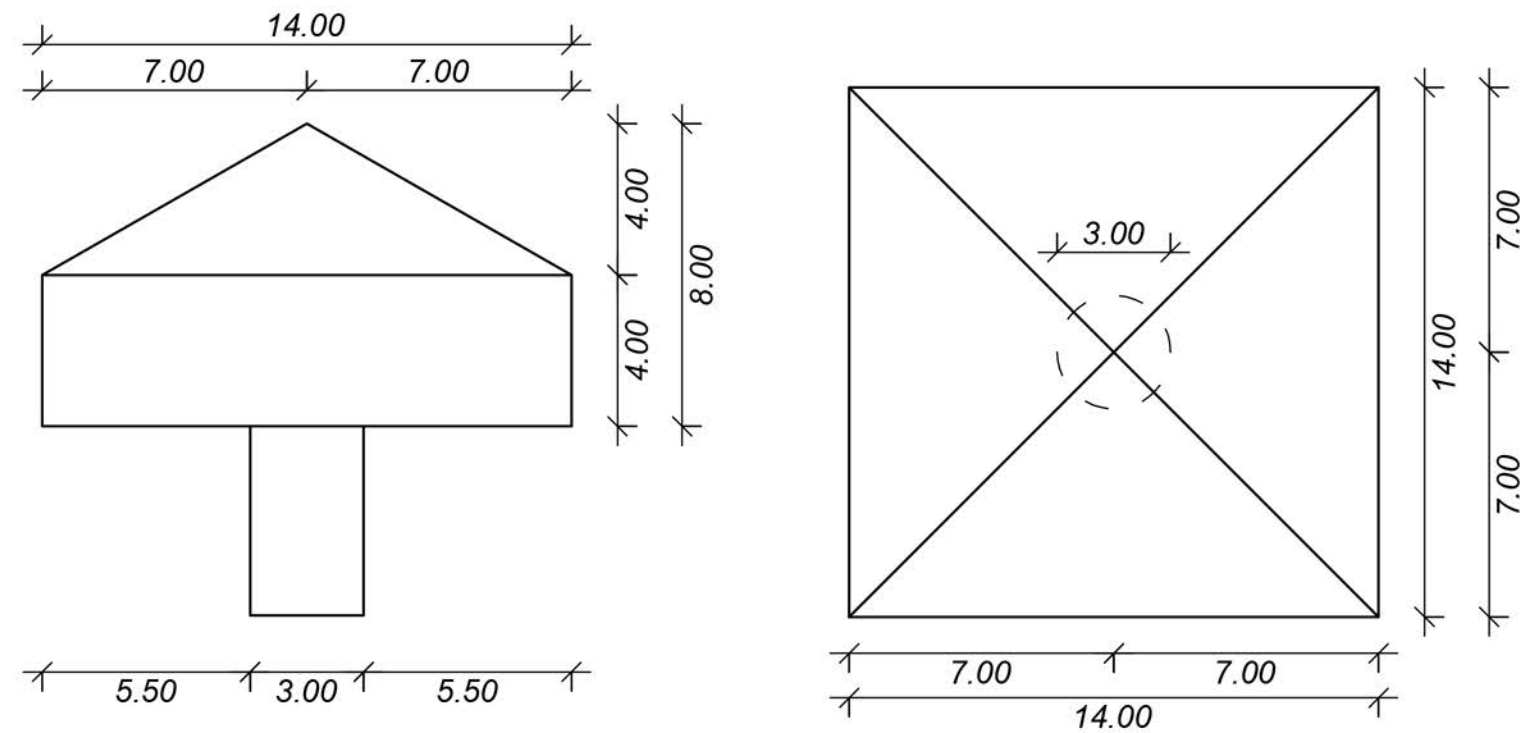

UWAGA:

Spis numeryczny znajduje się w Części Opisowej Projektu Wykonawczego w p.pkt. 4.1
Tabelaryczne zestawienie materiału konstrukcyjnego dla pojedynczej obudowy toalety przenośnej

Nazwa inwestycji:	Projekt obudowy maskującej dla toalet przenośnych w Gminie Michałowice		
Inwestor:	Gmina Michałowice, Reguły, ul. Aleja Powstańców Warszawy 1, 05-816 Michałowice		
Jednostka projektowa:	Plantoteka Piotr Markowski ul. Kawaleryjska 4, 08-400 Garwolin		
Tytuł rysunku:		Numer rysunku:	Data:
Projekt techniczny		3	20/04/2021
Projektant:		Podpis projektanta:	
Karolina Markowska mgr inż. arch. kraj.		1:1, 1:2	