

UCHWAŁA Nr XX/247/2020

**Rady Gminy Michałowice
z dnia 23 czerwca 2020 r.**

zmieniająca uchwałę nr XXXIX/370/2014 Rady Gminy Michałowice z dnia 10 czerwca 2014 r. w sprawie przystąpienia do sporządzenia miejscowych planów zagospodarowania przestrzennego Gminy Michałowice

Na podstawie art. 18 ust. 2 pkt. 5 ustawy z dnia 8 marca 1990 r. o samorządzie gminnym (Dz. U. z 2020 r. poz. 713) oraz art. 14 ust. 1 i 2 ustawy z dnia 27 marca 2003 r. o planowaniu i zagospodarowaniu przestrzennym (Dz. U. z 2020 r. poz. 293) Rada Gminy Michałowice uchwala, co następuje:

§ 1.

W uchwale nr XXXIX/370/2014 Rady Gminy Michałowice z dnia 10 czerwca 2014 r. w sprawie przystąpienia do sporządzenia miejscowych planów zagospodarowania przestrzennego Gminy Michałowice wprowadza się następujące zmiany:

- 1) w § 2 po ust. 4 dodaje się ust. 5-9 w brzmieniu:
 5. Dopuszcza się sporządzanie i uchwalenie oddzielnymi uchwałami miejscowego planu zagospodarowania przestrzennego Gminy Michałowice dla obszaru wskazanego w § 2 ust. 1 lit. B w trzech fragmentach zwanych:
 - 1) fragmentem „A”, obejmującym działkę nr ewid. 483 w obrębie geodezyjnym Reguły;
 - 2) fragmentem „B”, obejmującym znajdującą się w granicach planu część działki nr ewid. 557 oraz działkę nr ewid. 560 w obrębie geodezyjnym Reguły;
 - 3) fragmentem „C”, obejmującym pozostałe działki ewidencyjne obszaru „Wiejska – część 2”.
 6. Granice miejscowego planu zagospodarowania przestrzennego Gminy Michałowice obszaru „Wiejska – część 2” fragment „A” wyznaczają granice ewidencyjne działki nr ewid. 483 w obrębie geodezyjnym Reguły.
 7. Granice miejscowego planu zagospodarowania przestrzennego Gminy Michałowice obszaru „Wiejska – część 2” fragment „B” wyznaczają granice działki ewidencyjnej nr ewid. 560 (bez granicy zachodniej), południowa i zachodnia granica działki nr ewid. 557, granica obszaru planu oraz wschodnia granica działki nr ewid. 557 (obie działki w obrębie geodezyjnym Reguły).
 8. Granice miejscowego planu zagospodarowania przestrzennego Gminy Michałowice obszaru „Wiejska – część 2” fragment „C” wyznaczają zewnętrzne granice ewidencyjne pozostałych działek ewidencyjnych znajdujących się w granicach dotychczasowego obszaru „Wiejska – część 2”.
 9. Granice fragmentów planu, o których mowa w ust. 6, 7 i 8 oznaczone są na mapie stanowiącej załącznik graficzny nr 2 do uchwały literami K-B-C-M-L-K (fragment „A”), U-N-O-P-E-F-G-R-S-T-U (fragment „B”) oraz A-K-L-M-D-N-U-T-S-R-H-A (fragment „C”);
- 2) dotychczasowy załącznik graficzny nr 2 do uchwały otrzymuje brzmienie załącznika do niniejszej uchwały.

§ 2.

Wykonanie uchwały powierza się Wójtowi Gminy Michałowice.

§ 3.

Uchwała wchodzi w życie z dniem podjęcia.

Załącznik graficzny nr 2
do uchwały Rady Gminy Michałowice
nr XXXIX/370/2014 z 10 czerwca 2014r.
w sprawie przystąpienia do sporządzania MPZP
Gminy Michałowice obszaru „Wiejska – część 2”

— granice opracowania

1:3000

Fragment „A” oznaczony literami K-B-C-M-L-K


Granice obszaru: granice ewidencyjne działki nr ewid. 483 w obrębie geodezyjnym Reguły.

Fragment „B” oznaczony literami U-N-O-P-E-F-G-R-S-T-U

Granice obszaru: granice działki ewidencyjnej nr ewid. 560 (bez granicy zachodniej), południowa i zachodnia granica działki nr ewid. 557, granica obszaru planu oraz wschodnia granica działki nr ewid. 557 (obie działki w obrębie geodezyjnym Reguły).

Fragment „C” oznaczony literami A-K-L-M-D-N-U-T-S-R-H-A

Granice obszaru: zewnętrzne granice ewidencyjne pozostałych działek ewidencyjnych znajdujących się w granicach dotychczasowego obszaru „Wiejska – część 2”.

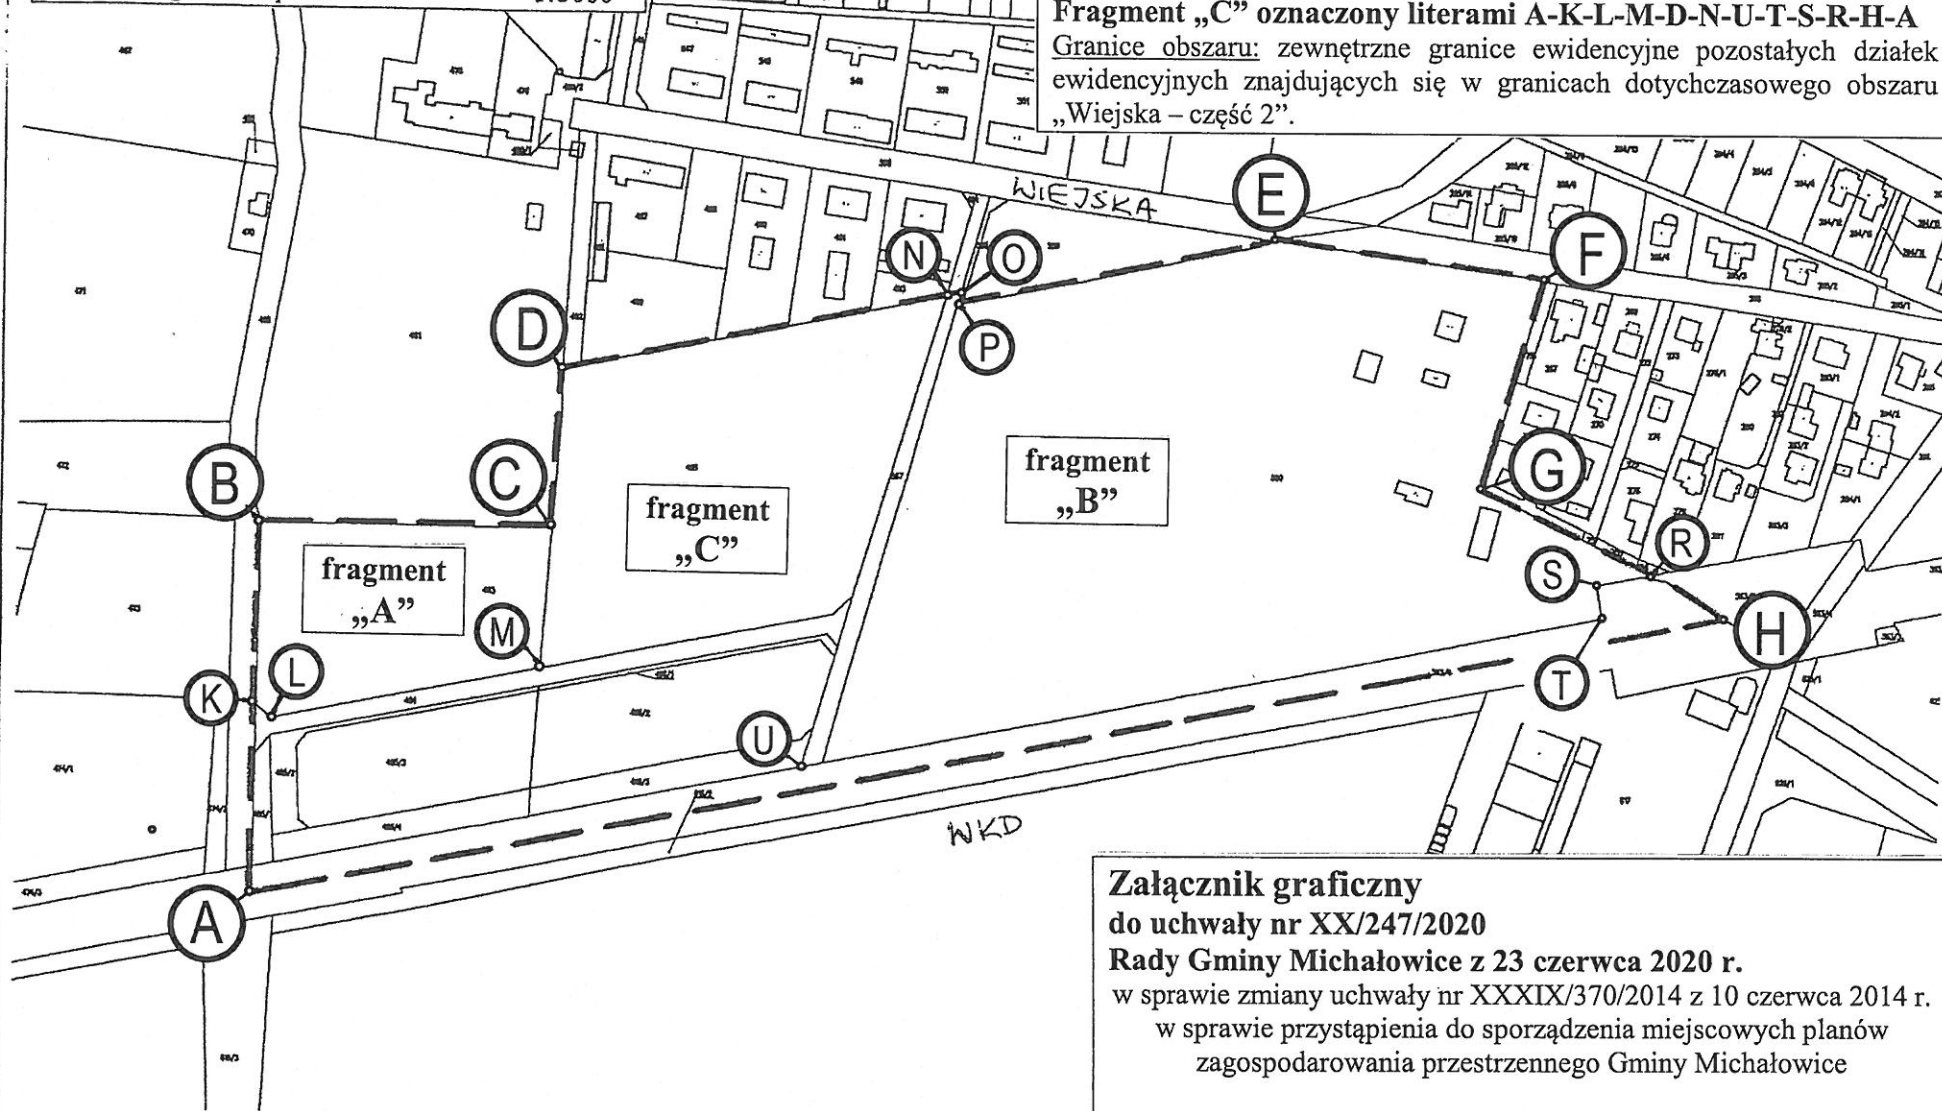

Załącznik graficzny

do uchwały nr XX/247/2020

Rady Gminy Michałowice z 23 czerwca 2020 r.

w sprawie zmiany uchwały nr XXXIX/370/2014 z 10 czerwca 2014 r.

w sprawie przystąpienia do sporządzenia miejscowych planów
zagospodarowania przestrzennego Gminy Michałowice

----- granice opracowań

1:3000