

**Uchwała Nr XV/183/2016**  
**Rady Gminy Michałowice**  
**z dnia 20 czerwca 2016 r.**

**w sprawie ustanowienia służebności przesyłu na części działki ewid. nr 1275, położonej w obrębie ewidencyjnym Granica, stanowiącej własność Gminy Michałowice**

Na podstawie art. 18 ust. 2 pkt 9 lit. a ustawy z dnia 8 marca 1990 r. o samorządzie gminnym (Dz. U. z 2016 r. poz. 446) w związku z art. 13 ust.1 ustawy z dnia 21 sierpnia 1997 r. o gospodarce nieruchomościami (Dz. U. z 2015 r., poz. 1774, ze zm.) oraz art. 305<sup>1</sup> Kodeksu cywilnego uchwała się, co następuje:

**§ 1**


Wyraża się zgodę na ustanowienie na czas nieoznaczony służebności przesyłu na rzecz PGE Dystrybucja S.A., polegającej na lokalizacji kontenerowej stacji transformatorowej 15/0,4 kV na część działki ewid. nr 1275, położonej w obrębie ewidencyjnym Granica, uregulowanej w KW nr WA1P/00086535/2, prowadzonej przez Sąd Rejonowy w Pruszkowie, będącej własnością Gminy Michałowice, zgodnie z przebiegiem wskazanym w załączniku do uchwały.

**§ 2**

Wykonanie uchwały powierza się Wójtowi Gminy Michałowice.

**§ 3**

Uchwała wchodzi w życie z dniem podjęcia.

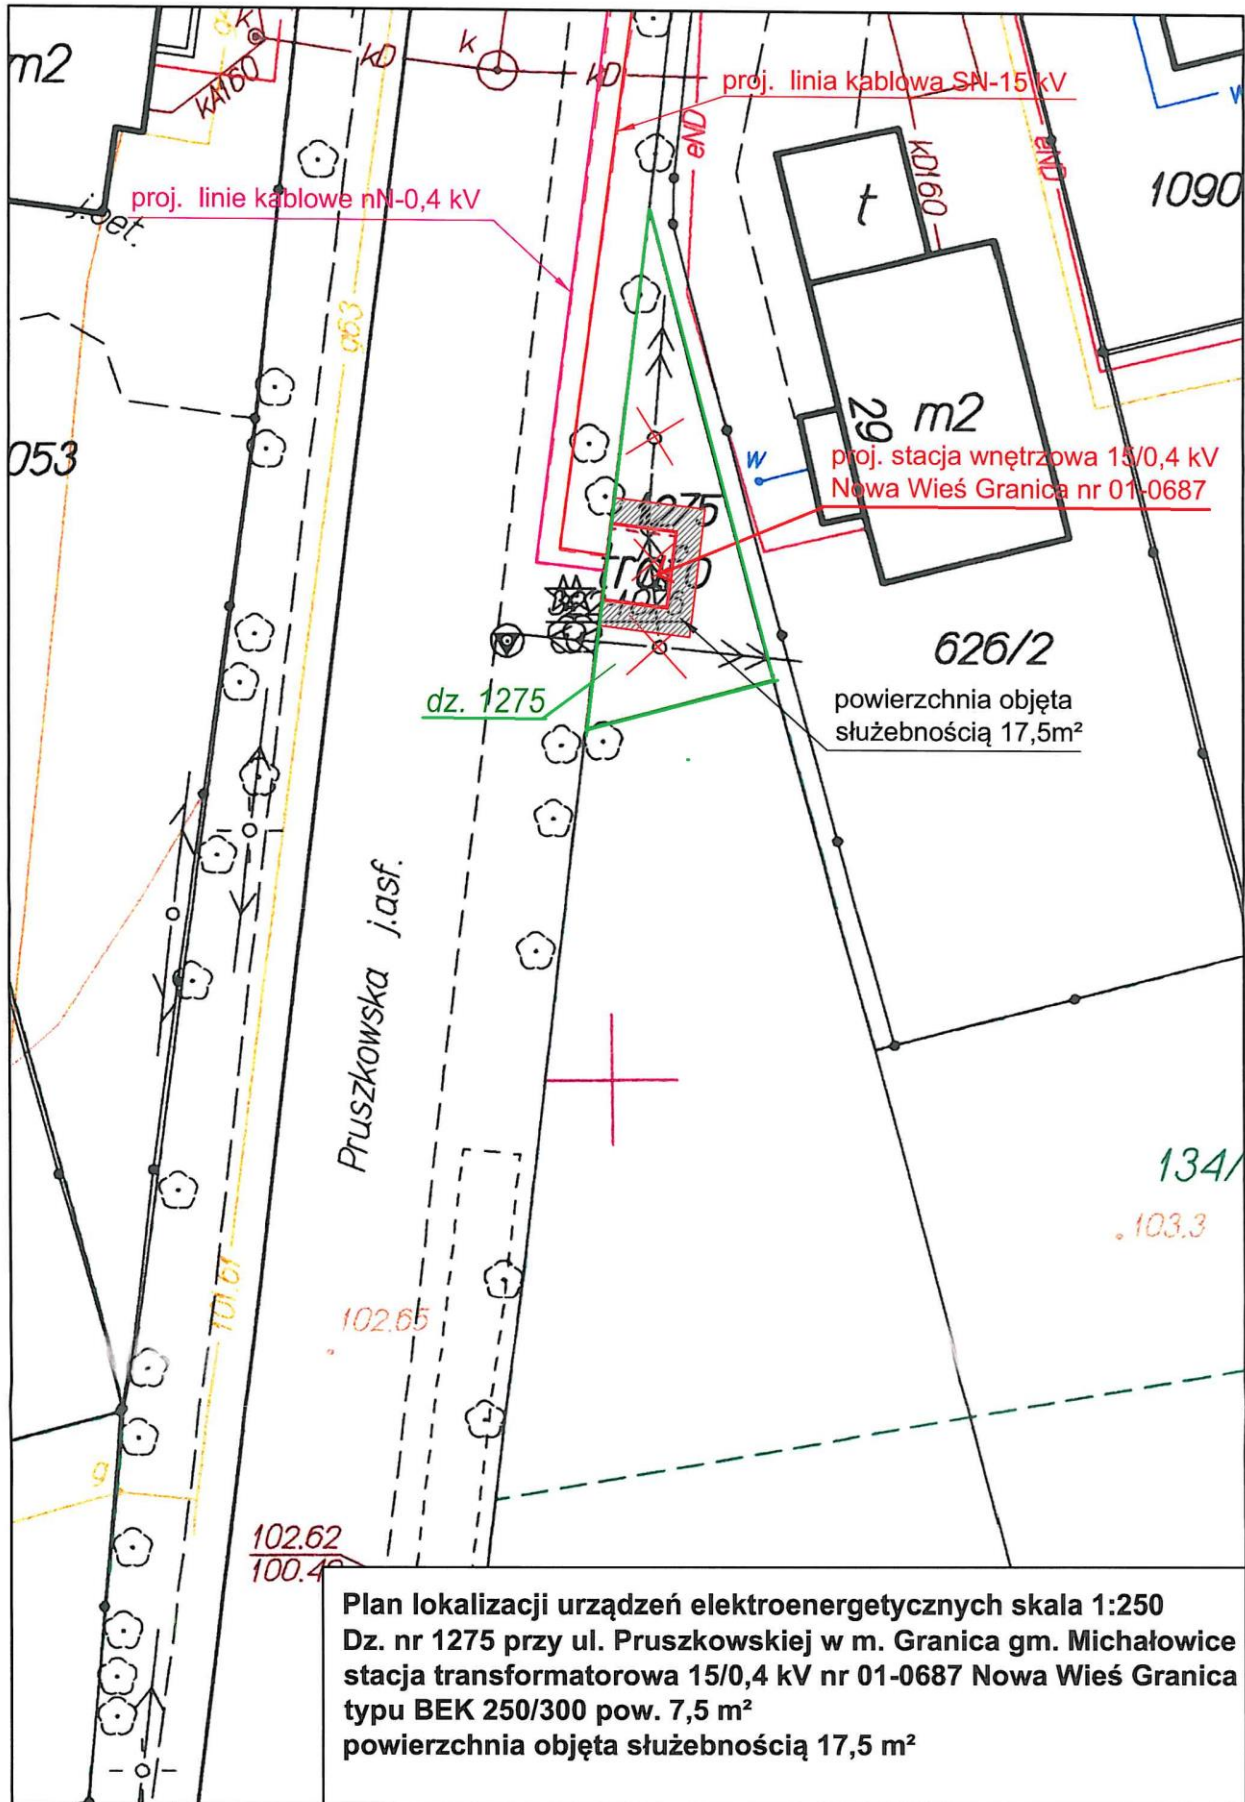

**Plan lokalizacji urządzeń elektroenergetycznych skala 1:250**  
Dz. nr 1275 przy ul. Pruszkowskiej w m. Granica gm. Michałowice  
stacja transformatorowa 15/0,4 kV nr 01-0687 Nowa Wieś Granica  
typu BEK 250/300 pow. 7,5 m<sup>2</sup>  
powierzchnia objęta służebnością 17,5 m<sup>2</sup>