




RYSUNEK NR 1 OBOWIĄZUJĄCE MIEJSCOWE PLANY ZAGOSPODAROWANIA PRZESTRZENNEGO W GMINIE MICHAŁOWICE.

LEGENDA

-  GRANICA GMINY
-  NUMER OBOWIĄZUJĄCEGO PLANU

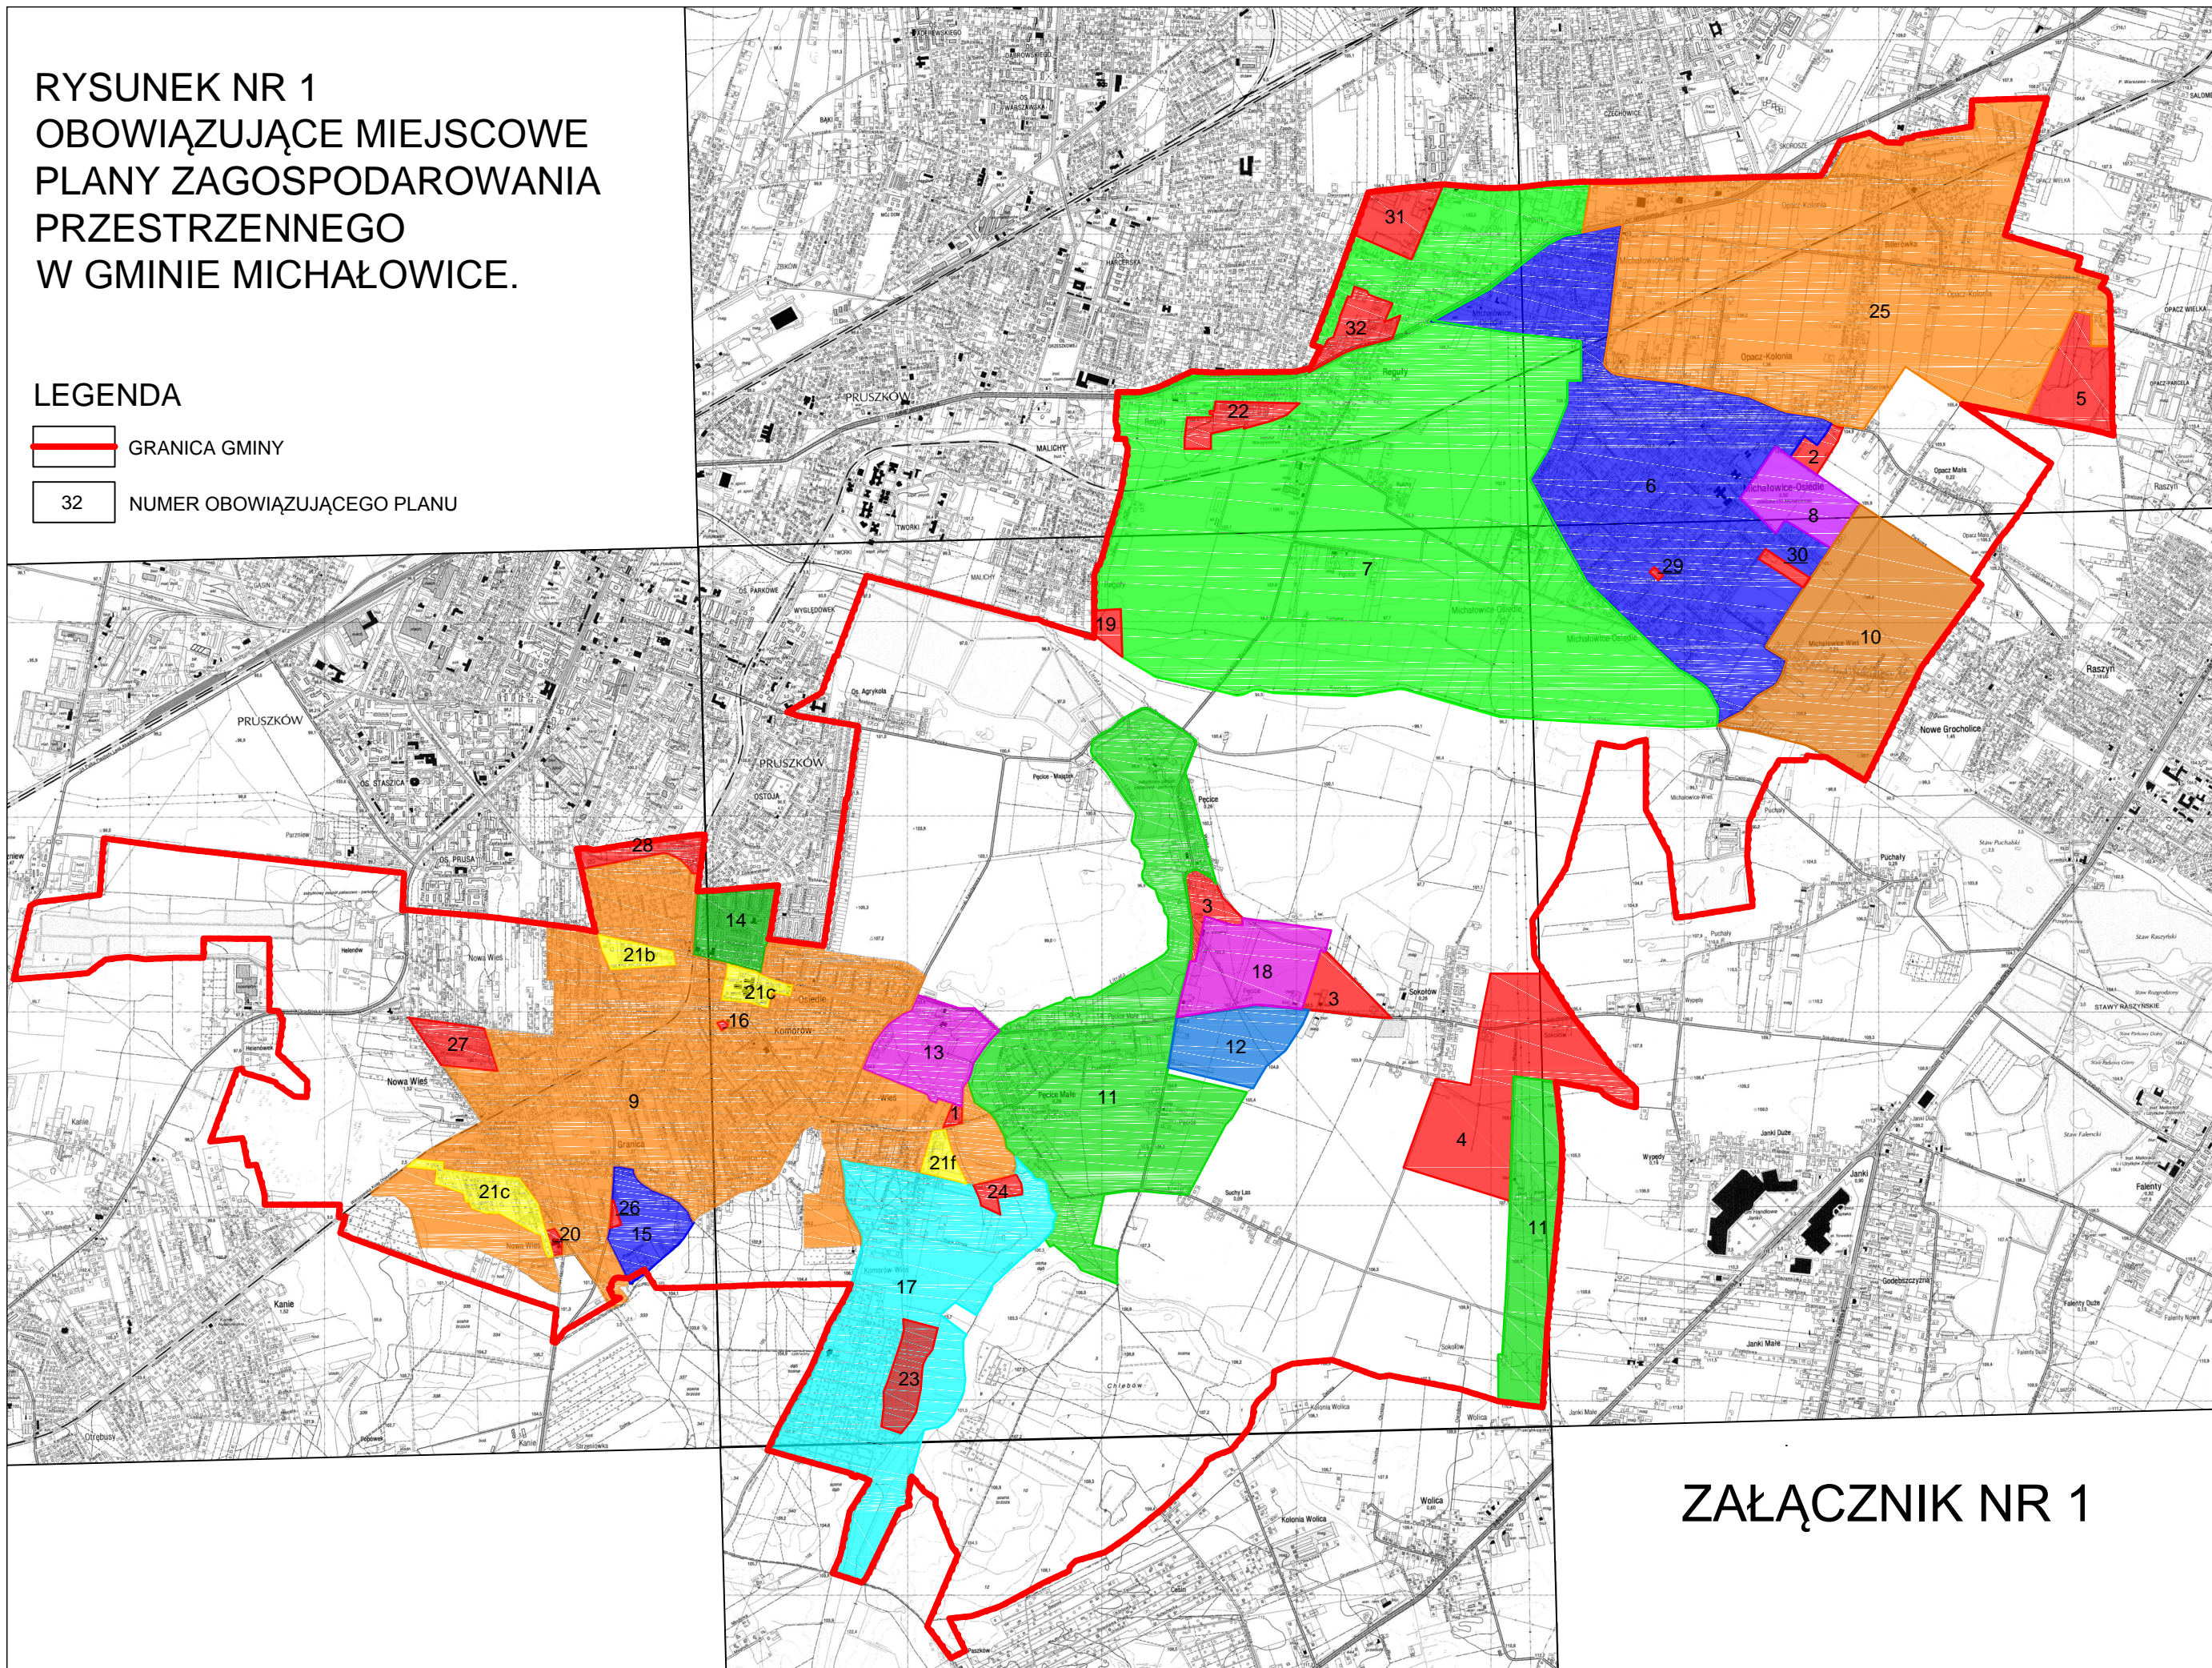

ZAŁĄCZNIK NR 1