
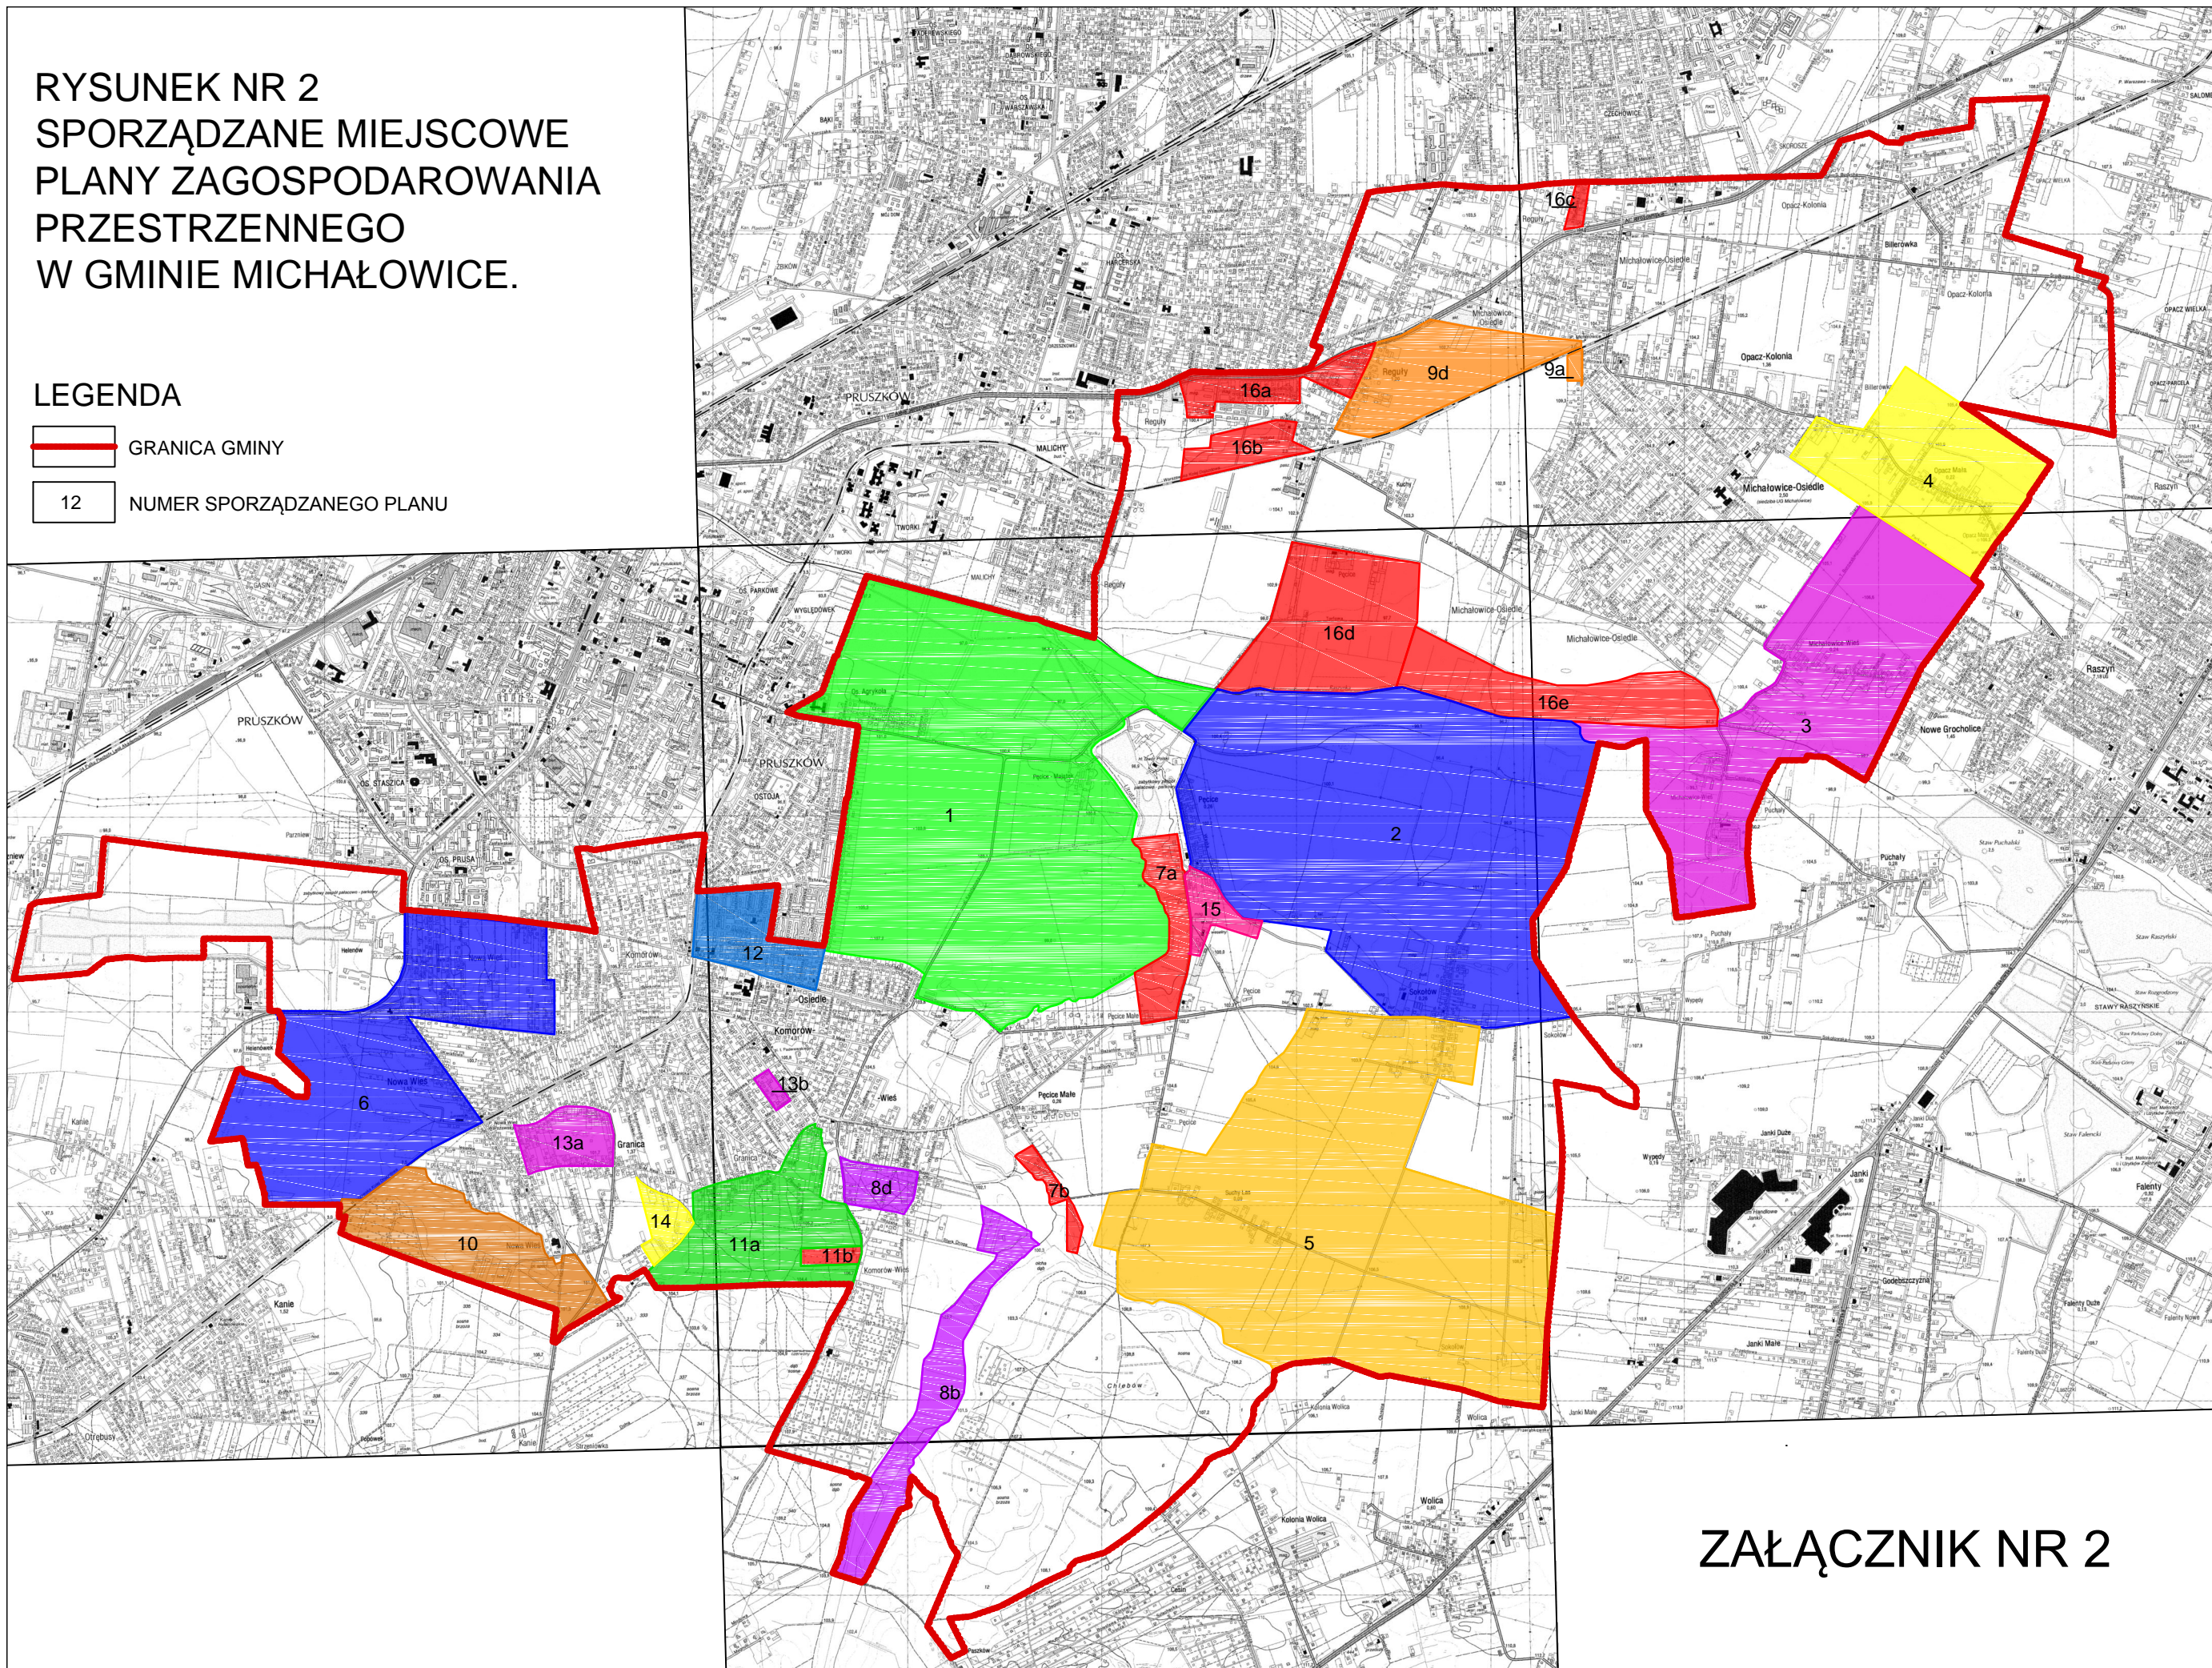


**RYSUNEK NR 2
SPORZĄDZANE MIEJSCOWE
PLANY ZAGOSPODAROWANIA
PRZESTRZENNEGO
W GMINIE MICHAŁOWICE.**

LEGENDA

-  GRANICA GMINY
-  NUMER SPORZĄDZANEGO PLANU



ZAŁĄCZNIK NR 2