


Pracownia Badawcza "GEOBUD" s.c. Geotechnicznych		Nazwisko	Podpis
Opracował: SZ. Czernski		czerwiec 2019 r.	
Sprawdził: J. Przygoda		czerwiec 2019 r.	
Skala: 1 : 500		MAPA DOKUMENTACYJNA	
Nr załącznika: 1		Nr rysunku: 1	

Dokumentacja badań podłoża gruntowego dla potrzeb projektu sieci kanalizacji sanitarnej w ul. Królewskiej w Regulach, gmina Michałowice

STAROSTWO POWIATOWE w Pruszkowie
Wydział Architektury
ul. Działyński 30, 05-800 Pruszków

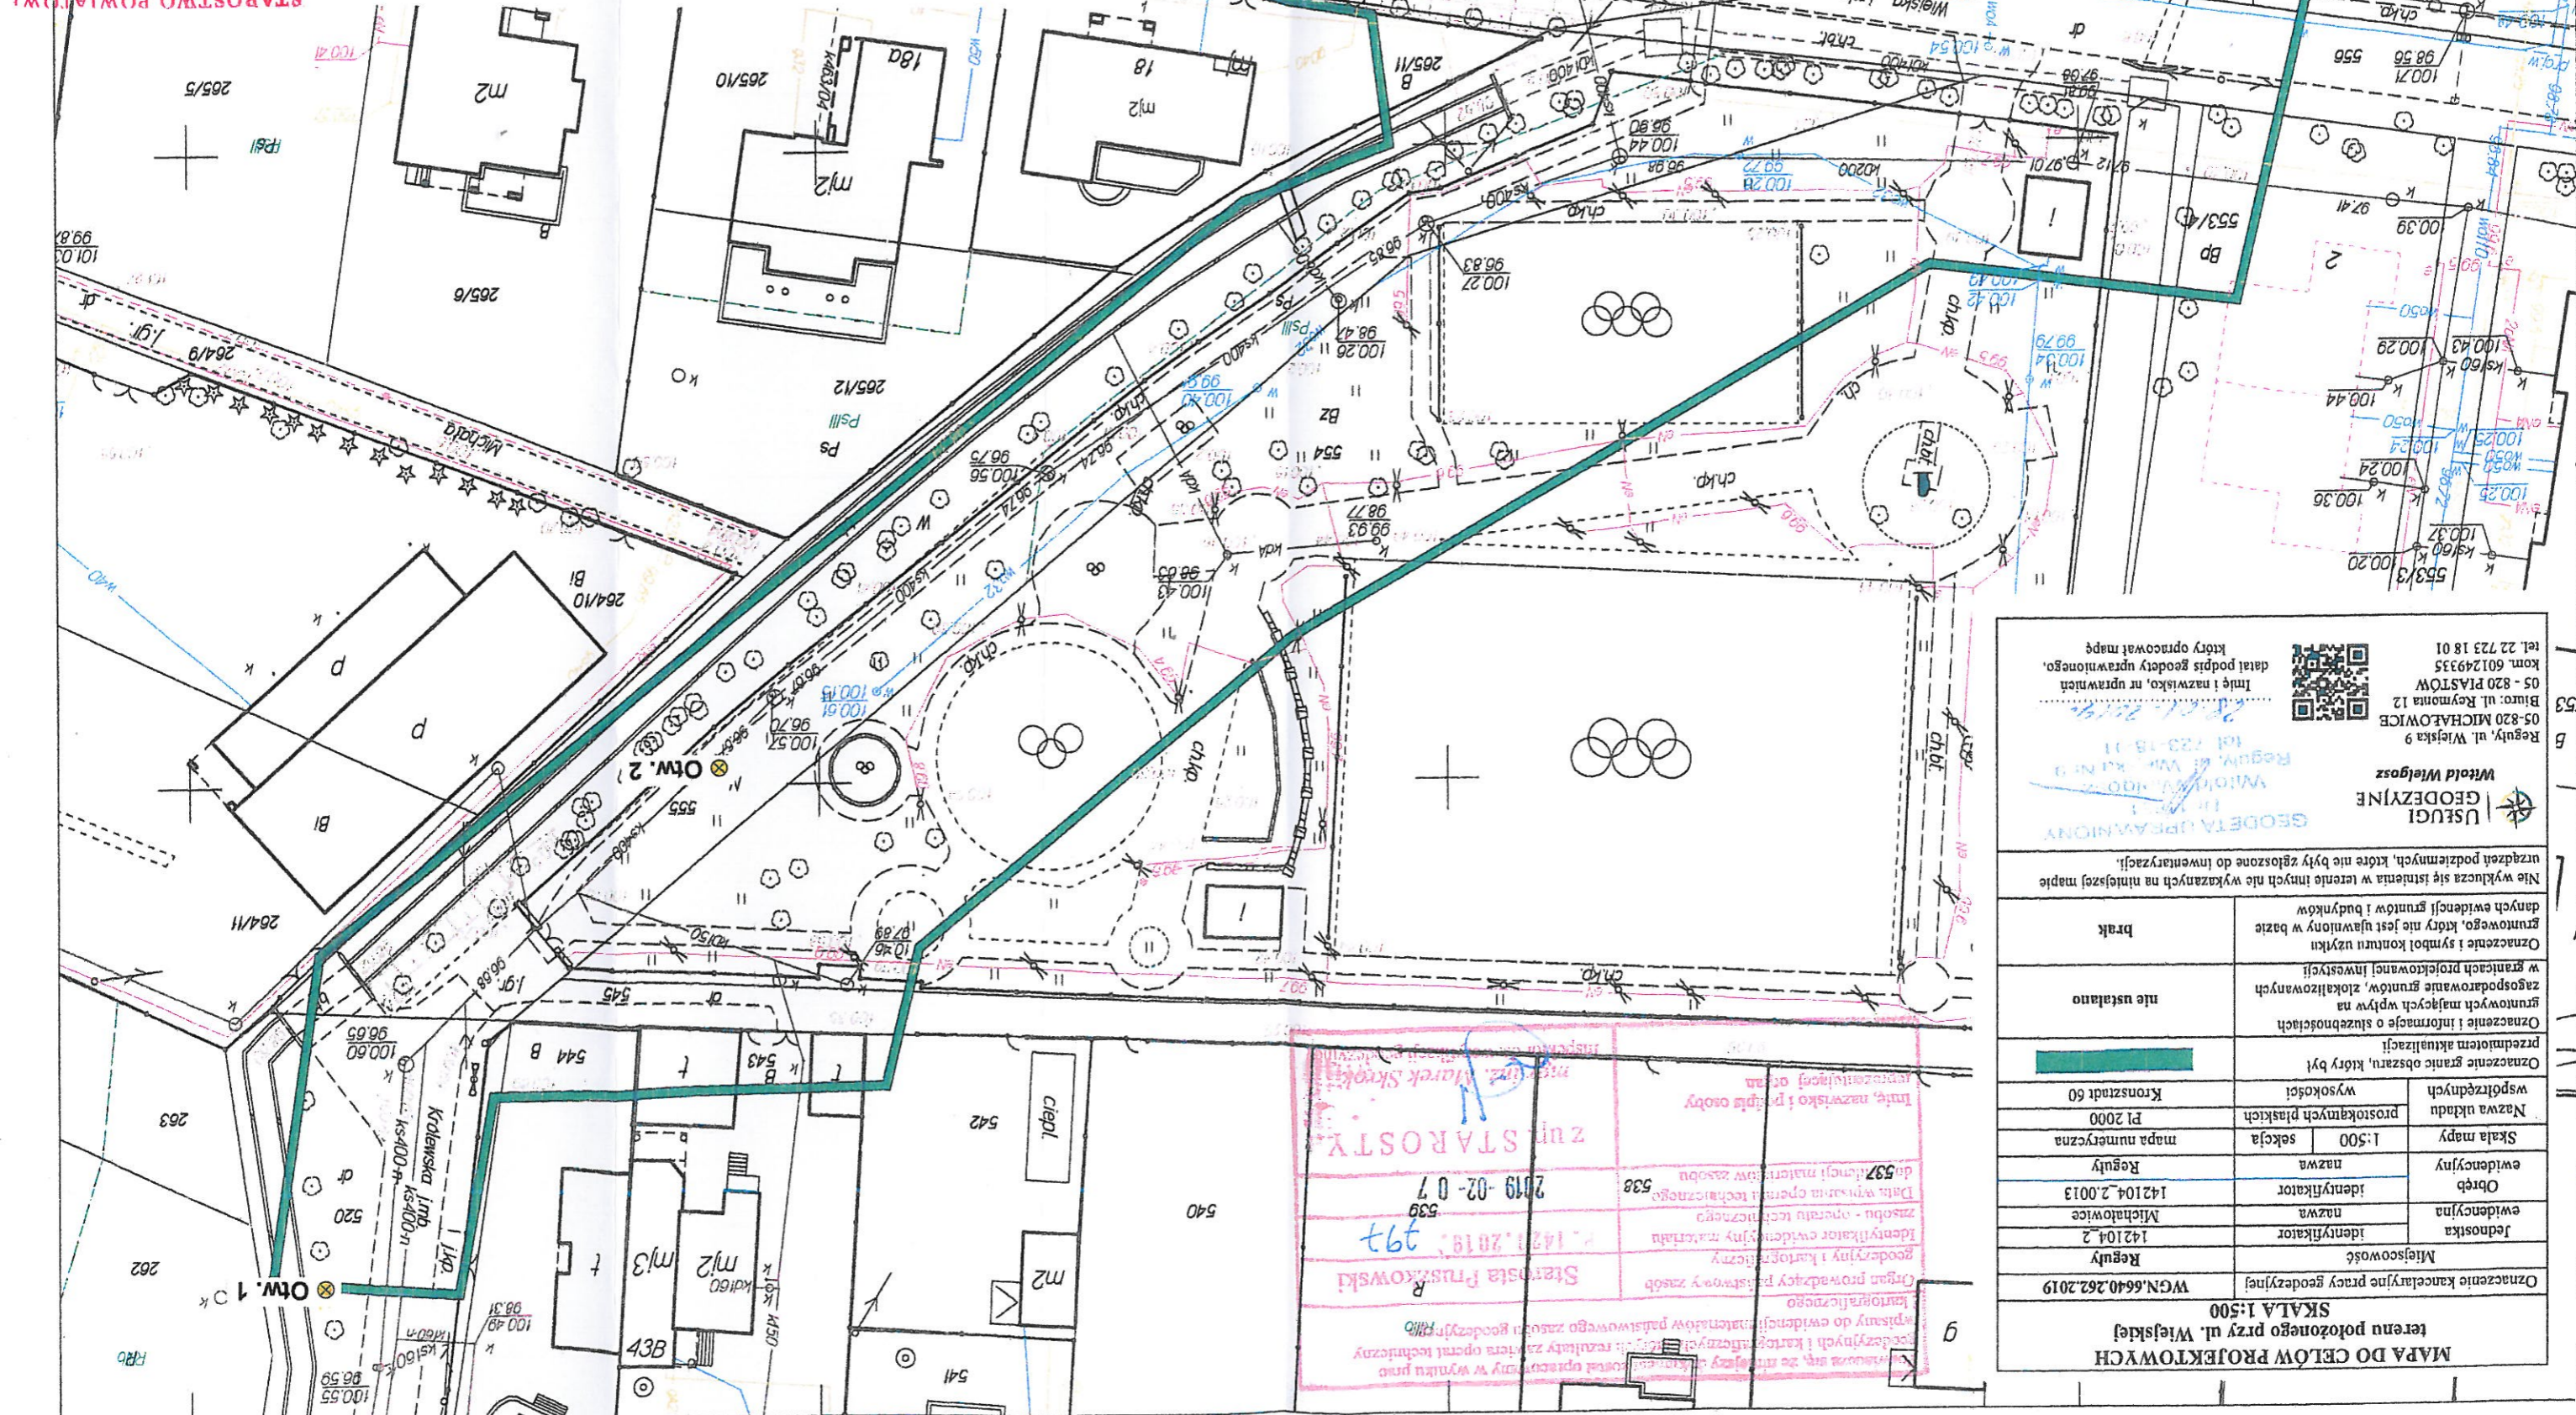

MAPA DO CEIŁÓW PROJEKTOWYCH terenu położonego przy ul. Wiejskiej SKALA 1:500	
Oznaczenie kancelaryjne pracy geodezyjnej: WGN.6640.262.2019	
Miejscowość	Reguły
Technika	142104.2
Obszr	Michałowice
Identyfikator	142104.2.0013
Identyfikator	Reguły
Skala mapy	1:500
Nazwa układu	prostopadłych płaskich
P1 2000	
Kronostrad 60	
Oznaczenie granic obszaru, który był przedmiotem aktualizacji	
Oznaczenie i informacje o służebnościach gruntowych mających wpływ na zagospodarowanie gruntów, zlokalizowanych w granicach projektowanej inwestycji	
Oznaczenie i symbol konturu użytku gruntowego, który nie jest ujętym w bazie danych ewidencyjnych gruntów i budynków	
brak	
Nie wyklucza się istnienia w terenie innych nie wykazanych na niniejszej mapie udziałów podziemnych, które nie były zgłoszone do inwentaryzacji.	
USŁUGI GEODEZYJNE Witold Wielgosz GEODETA UPRAWNIONY Miód, ul. Kłosa 9 Reguły, ul. Wiejska 9 05-820 MICHAŁOWICE 05-820 PIASTÓW Biuro: ul. Reymonta 12 kom. 601249335 tel. 22 723 18 01	

Starosta Pruszkowski
1421.2019.19t
2019-02-07
Zur STAROSTY
Marek Skropek

Oznaczenia:
- lokalizacja wiercenia badawczego