


**Załącznik do Uchwały Nr XXX / 267 / 2013  
Rady Gminy Michałowice  
z dnia 25 czerwca 2013 r.**

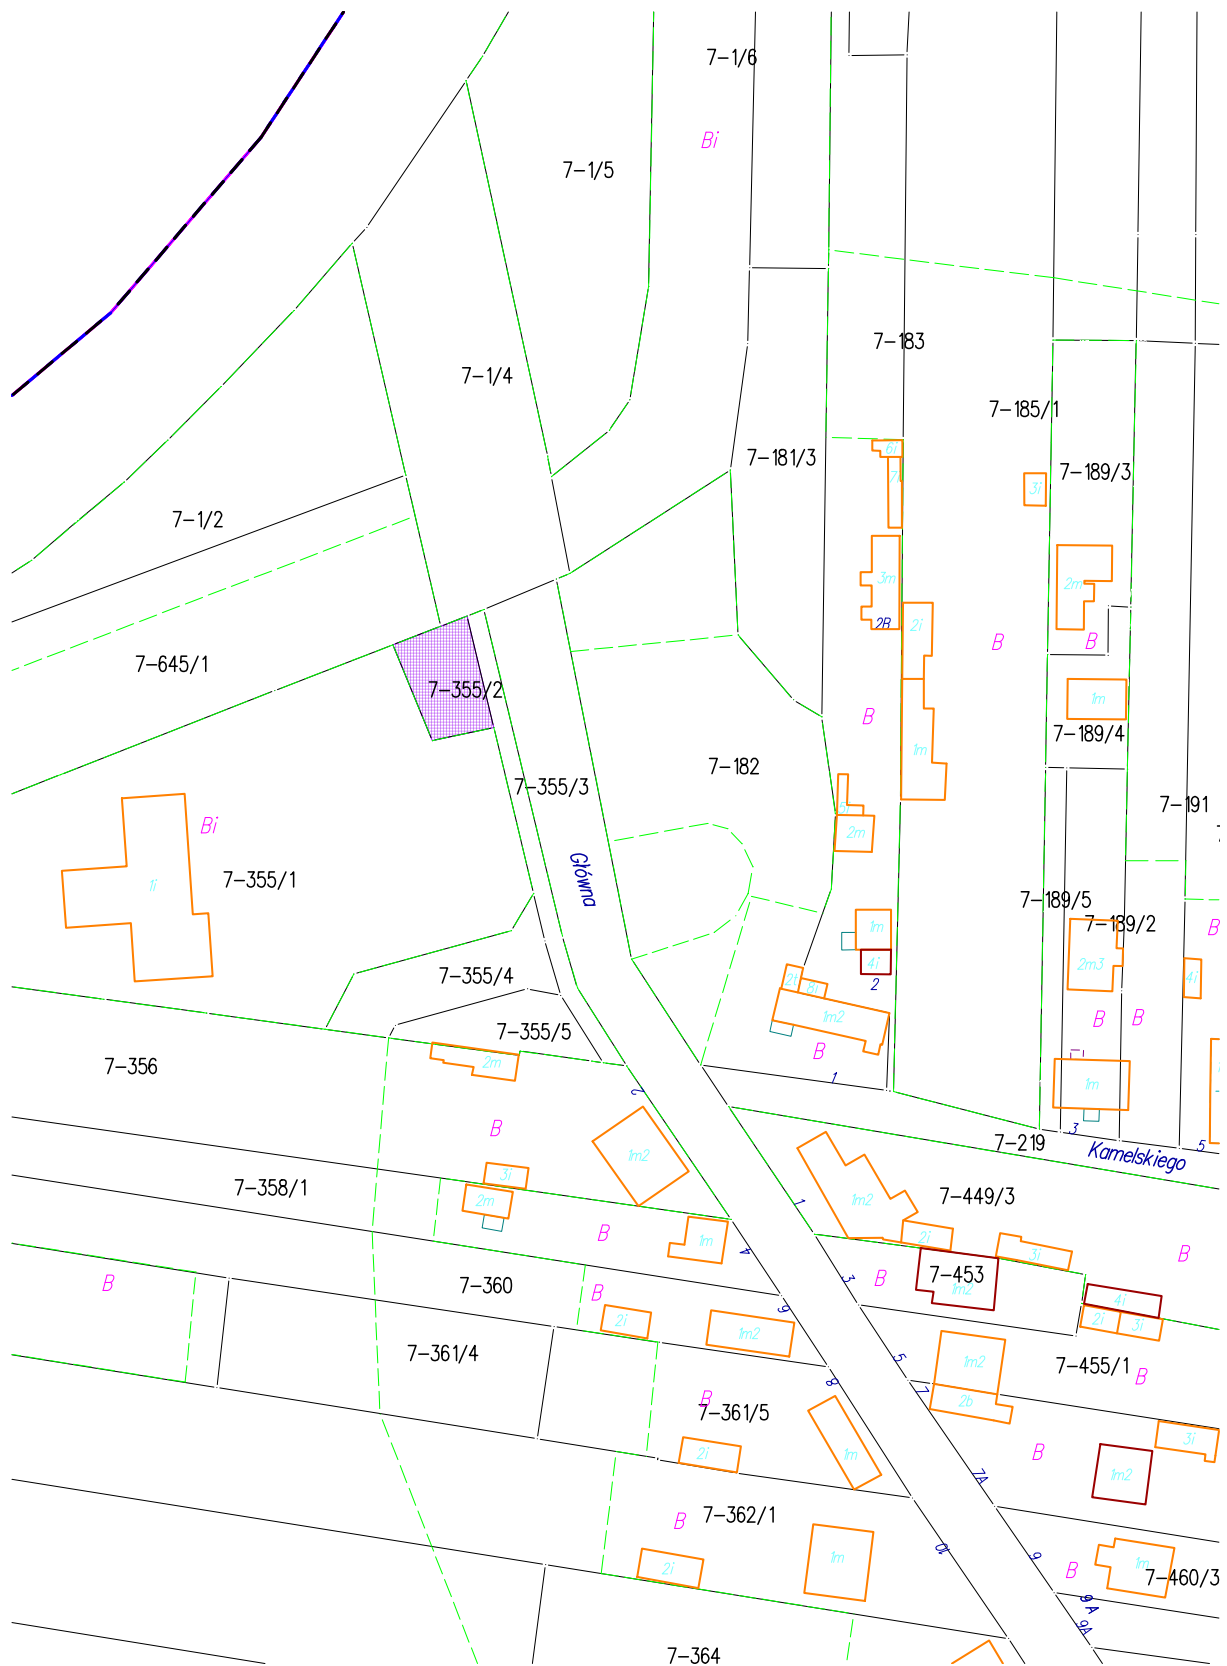

**Nowa Wieś, gm. Michałowice**