




**RYSUNEK PLANU
ZAŁĄCZNIK NR 1 DO UCHWAŁY NR XLI/382/2014
RADY GMINY MICHAŁOWICE Z DNIA 30 WRZEŚNIA 2014 R.
SKALA 1:1000**

[illegible]

LEGENDA DO STUDIUM UWARUNKOWAŃ I KIERUNKÓW ZAGOSPODAROWANIA PRZESTRZENNEGO GMINY MICHAŁOWICE

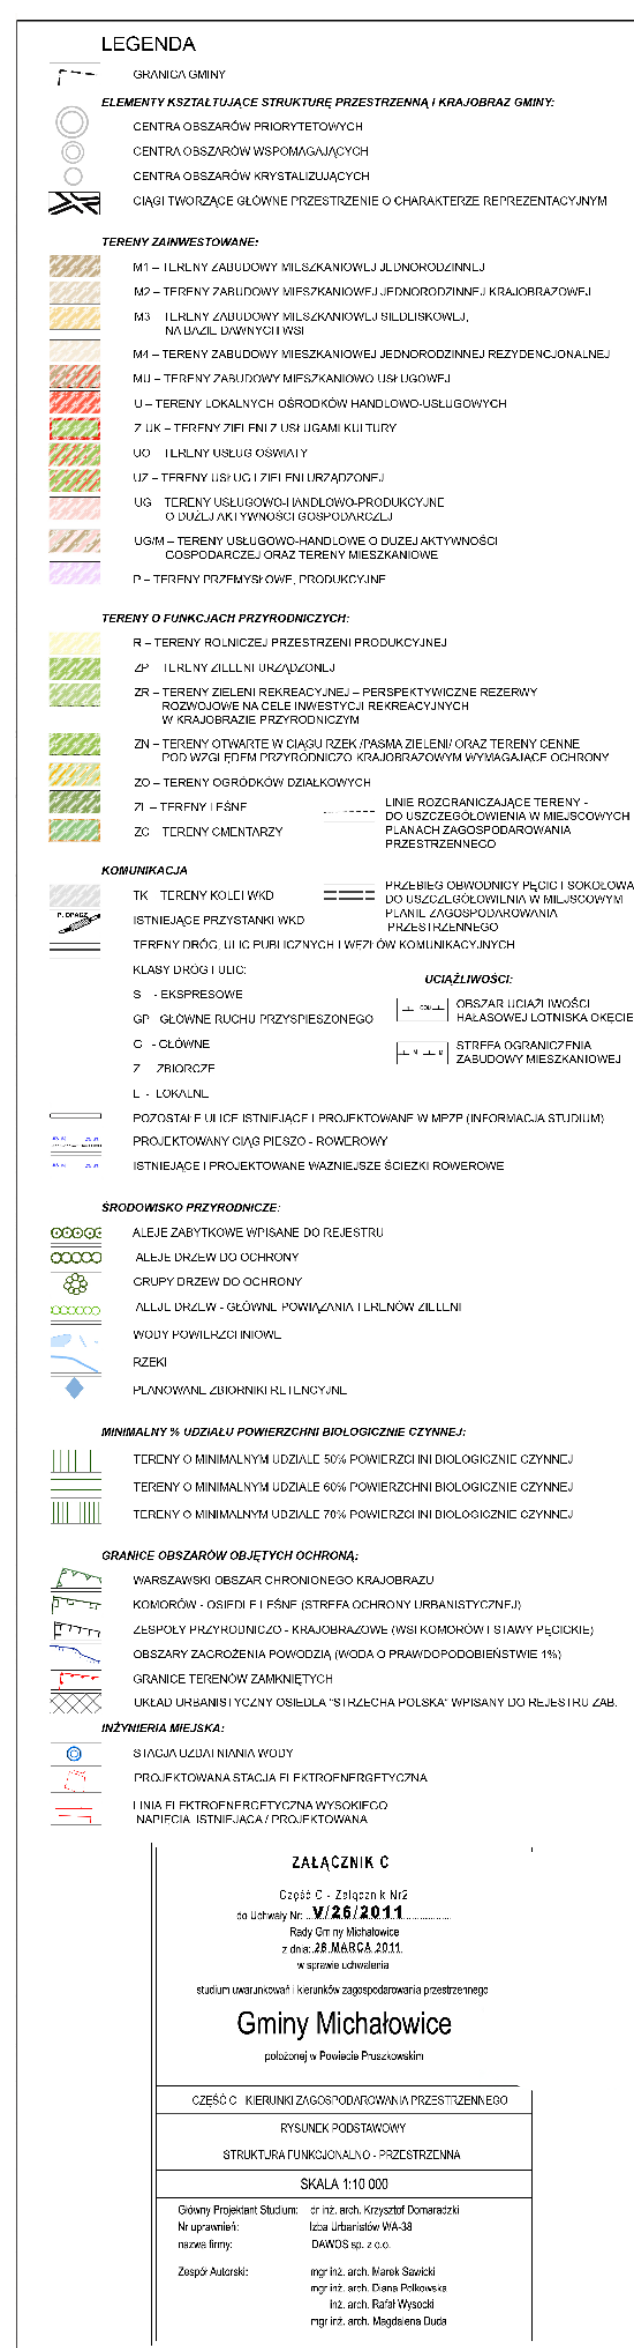

- granice planu
- linie rozgraniczające tereny o różnym przeznaczeniu lub różnych zasadach zagospodarowania
- △ — nieprzekraczalne linie zabudowy
- ścieżka rowerowa
- rowy melioracyjne

 MN - tereny zabudowy mieszkaniowej jednorodzinnej
 KDD - teren drogi publicznej klasy drogi dojazdowej
 KPJ - tereny ogólnodostępnych ciągów pieszo - jezdnych

 zasięg granicy obszaru szczególnego zagrożenia powodzią

■ granice obszaru zdraenowanego

— — - orientacyjne linie rozgraniczające dróg poza granicami planu
 rowy melioracyjne położone w sąsiedztwie granic planu

