



----- granice opracowania 1:1000

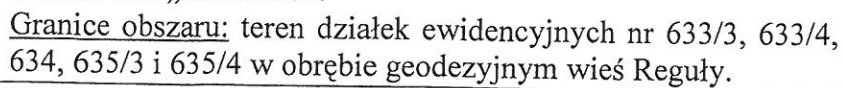

Obszar C. „Orzeszkowej”


Granice obszaru: granica administracyjna Gminy Michałowice, zachodnia granica działki nr ew. 54, oś ulicy Elizy Orzeszkowej, zachodnia i północna granica działki nr ew. 57, zachodnia granica działki nr ew. 40/1, oś ulicy Józefa I. Kraszewskiego, oś ulicy Regulskiej, północna granica działki nr ew. 214, wschodnia granica działki nr ew. 222 (wszystkie działki w obrębie geodezyjnym wieś Reguły) oraz oś ulicy Aleje Jerozolimskie.

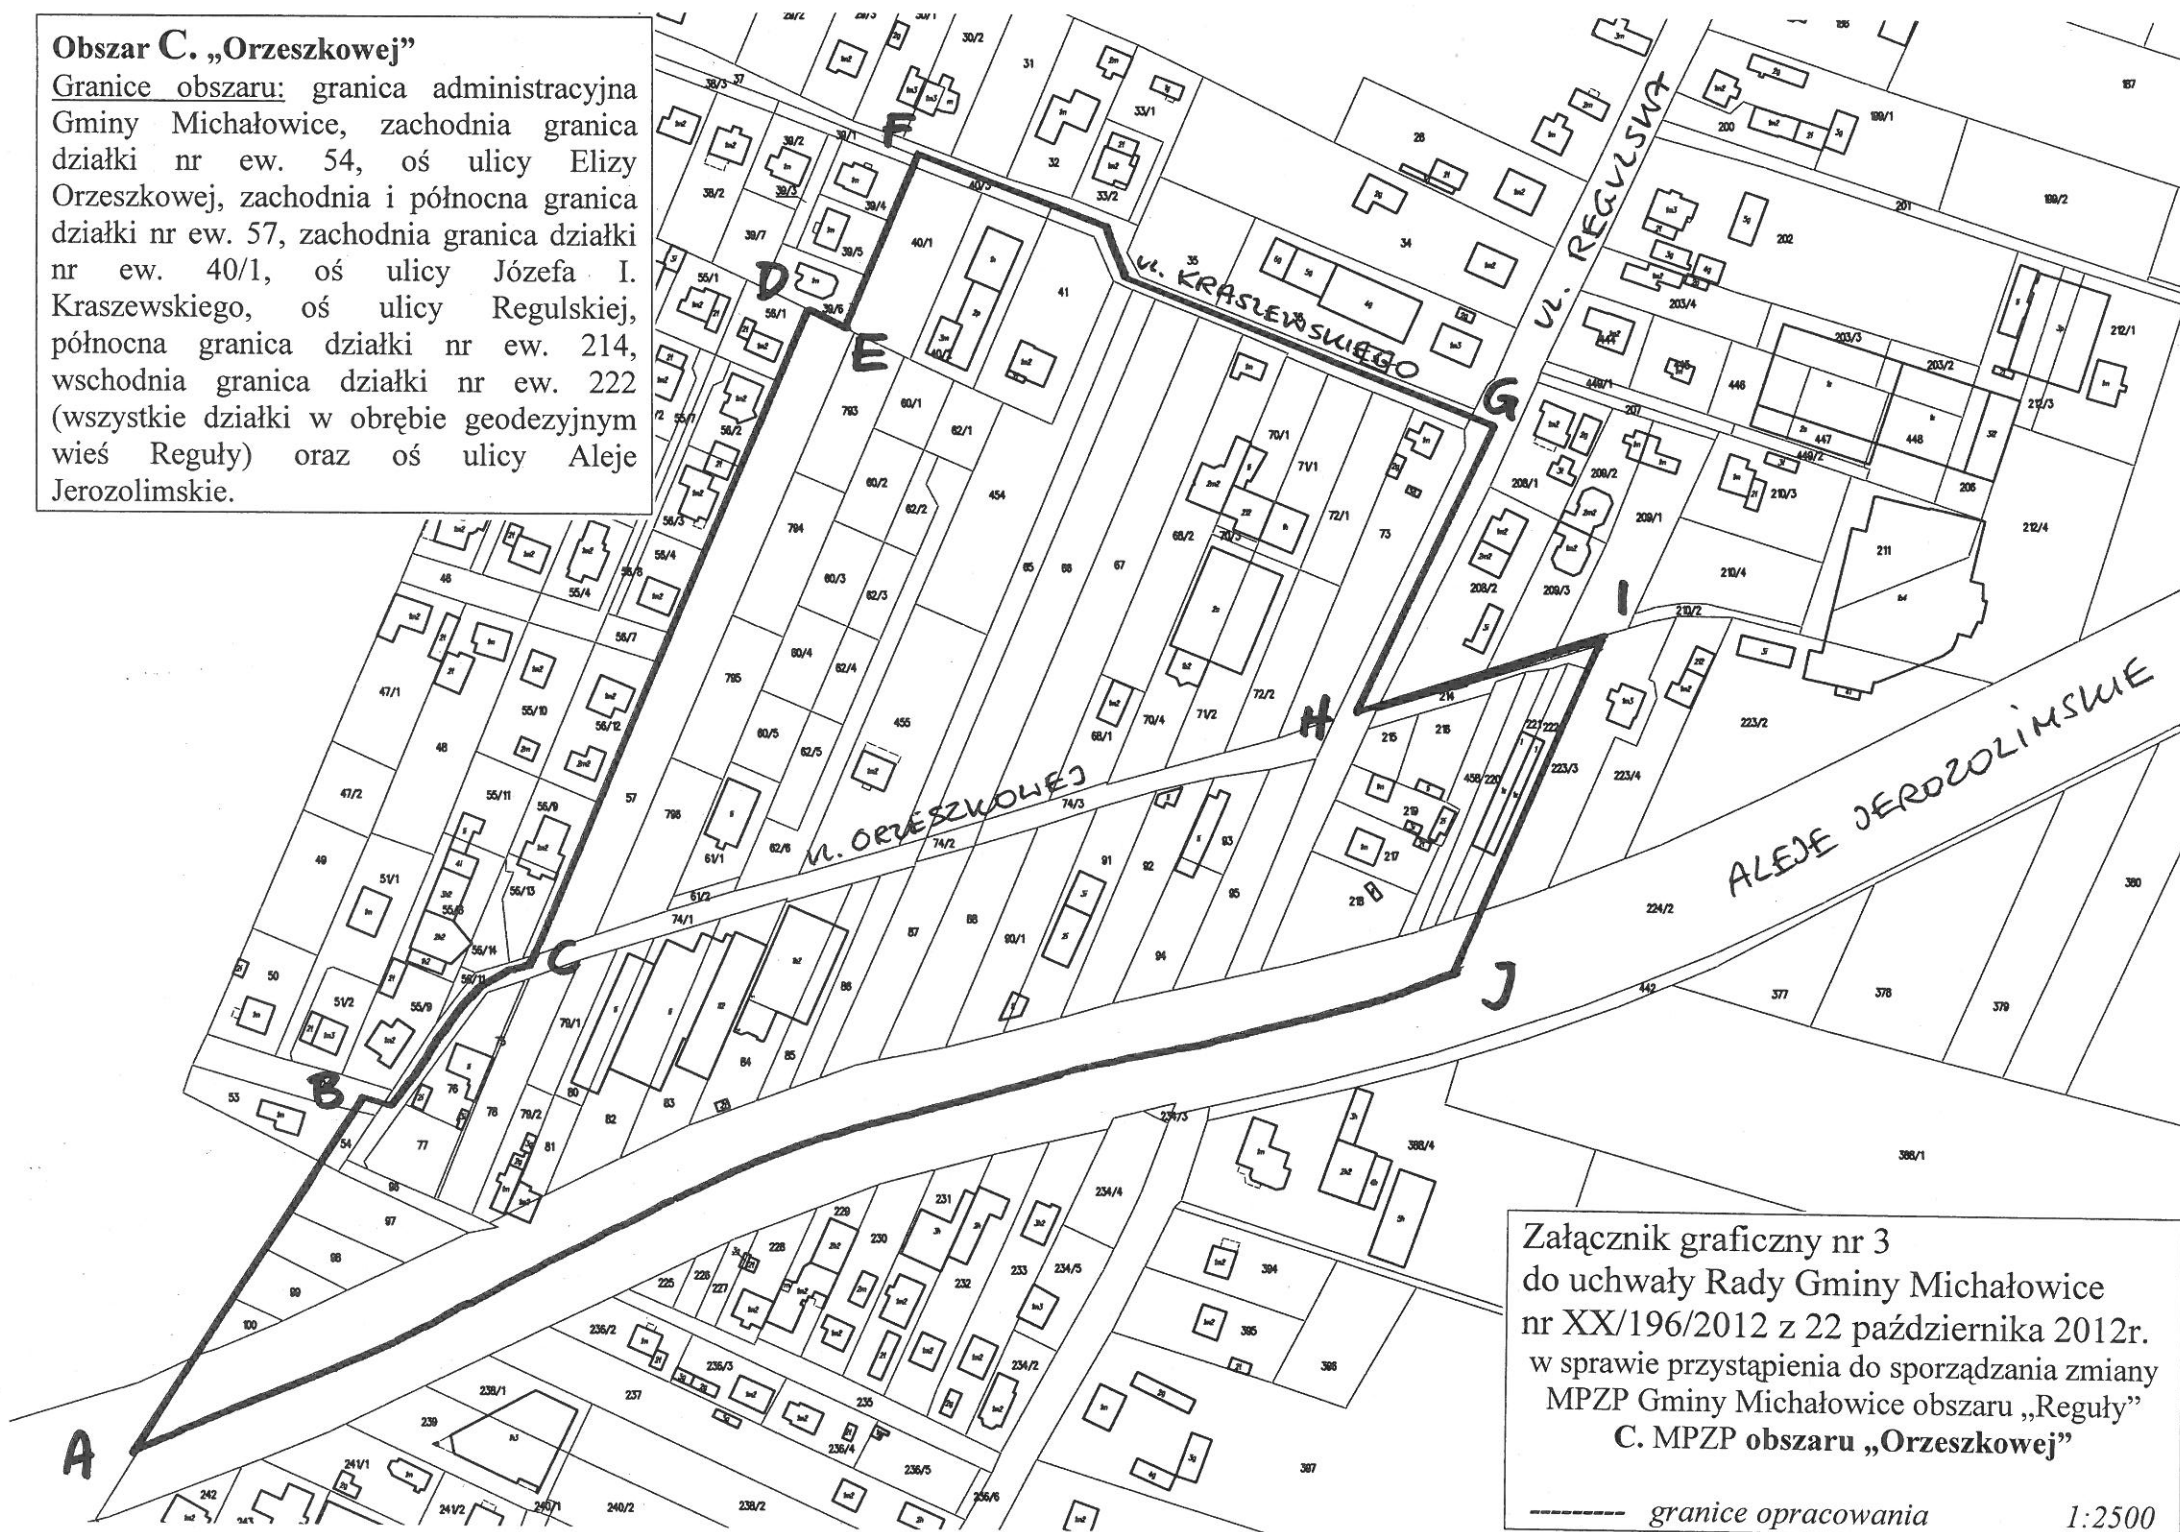

Załącznik graficzny nr 3
do uchwały Rady Gminy Michałowice
nr XX/196/2012 z 22 października 2012r.
w sprawie przystąpienia do sporządzania zmiany
MPZP Gminy Michałowice obszaru „Reguły”
C. MPZP obszaru „Orzeszkowej”

----- granice opracowania

1:2500

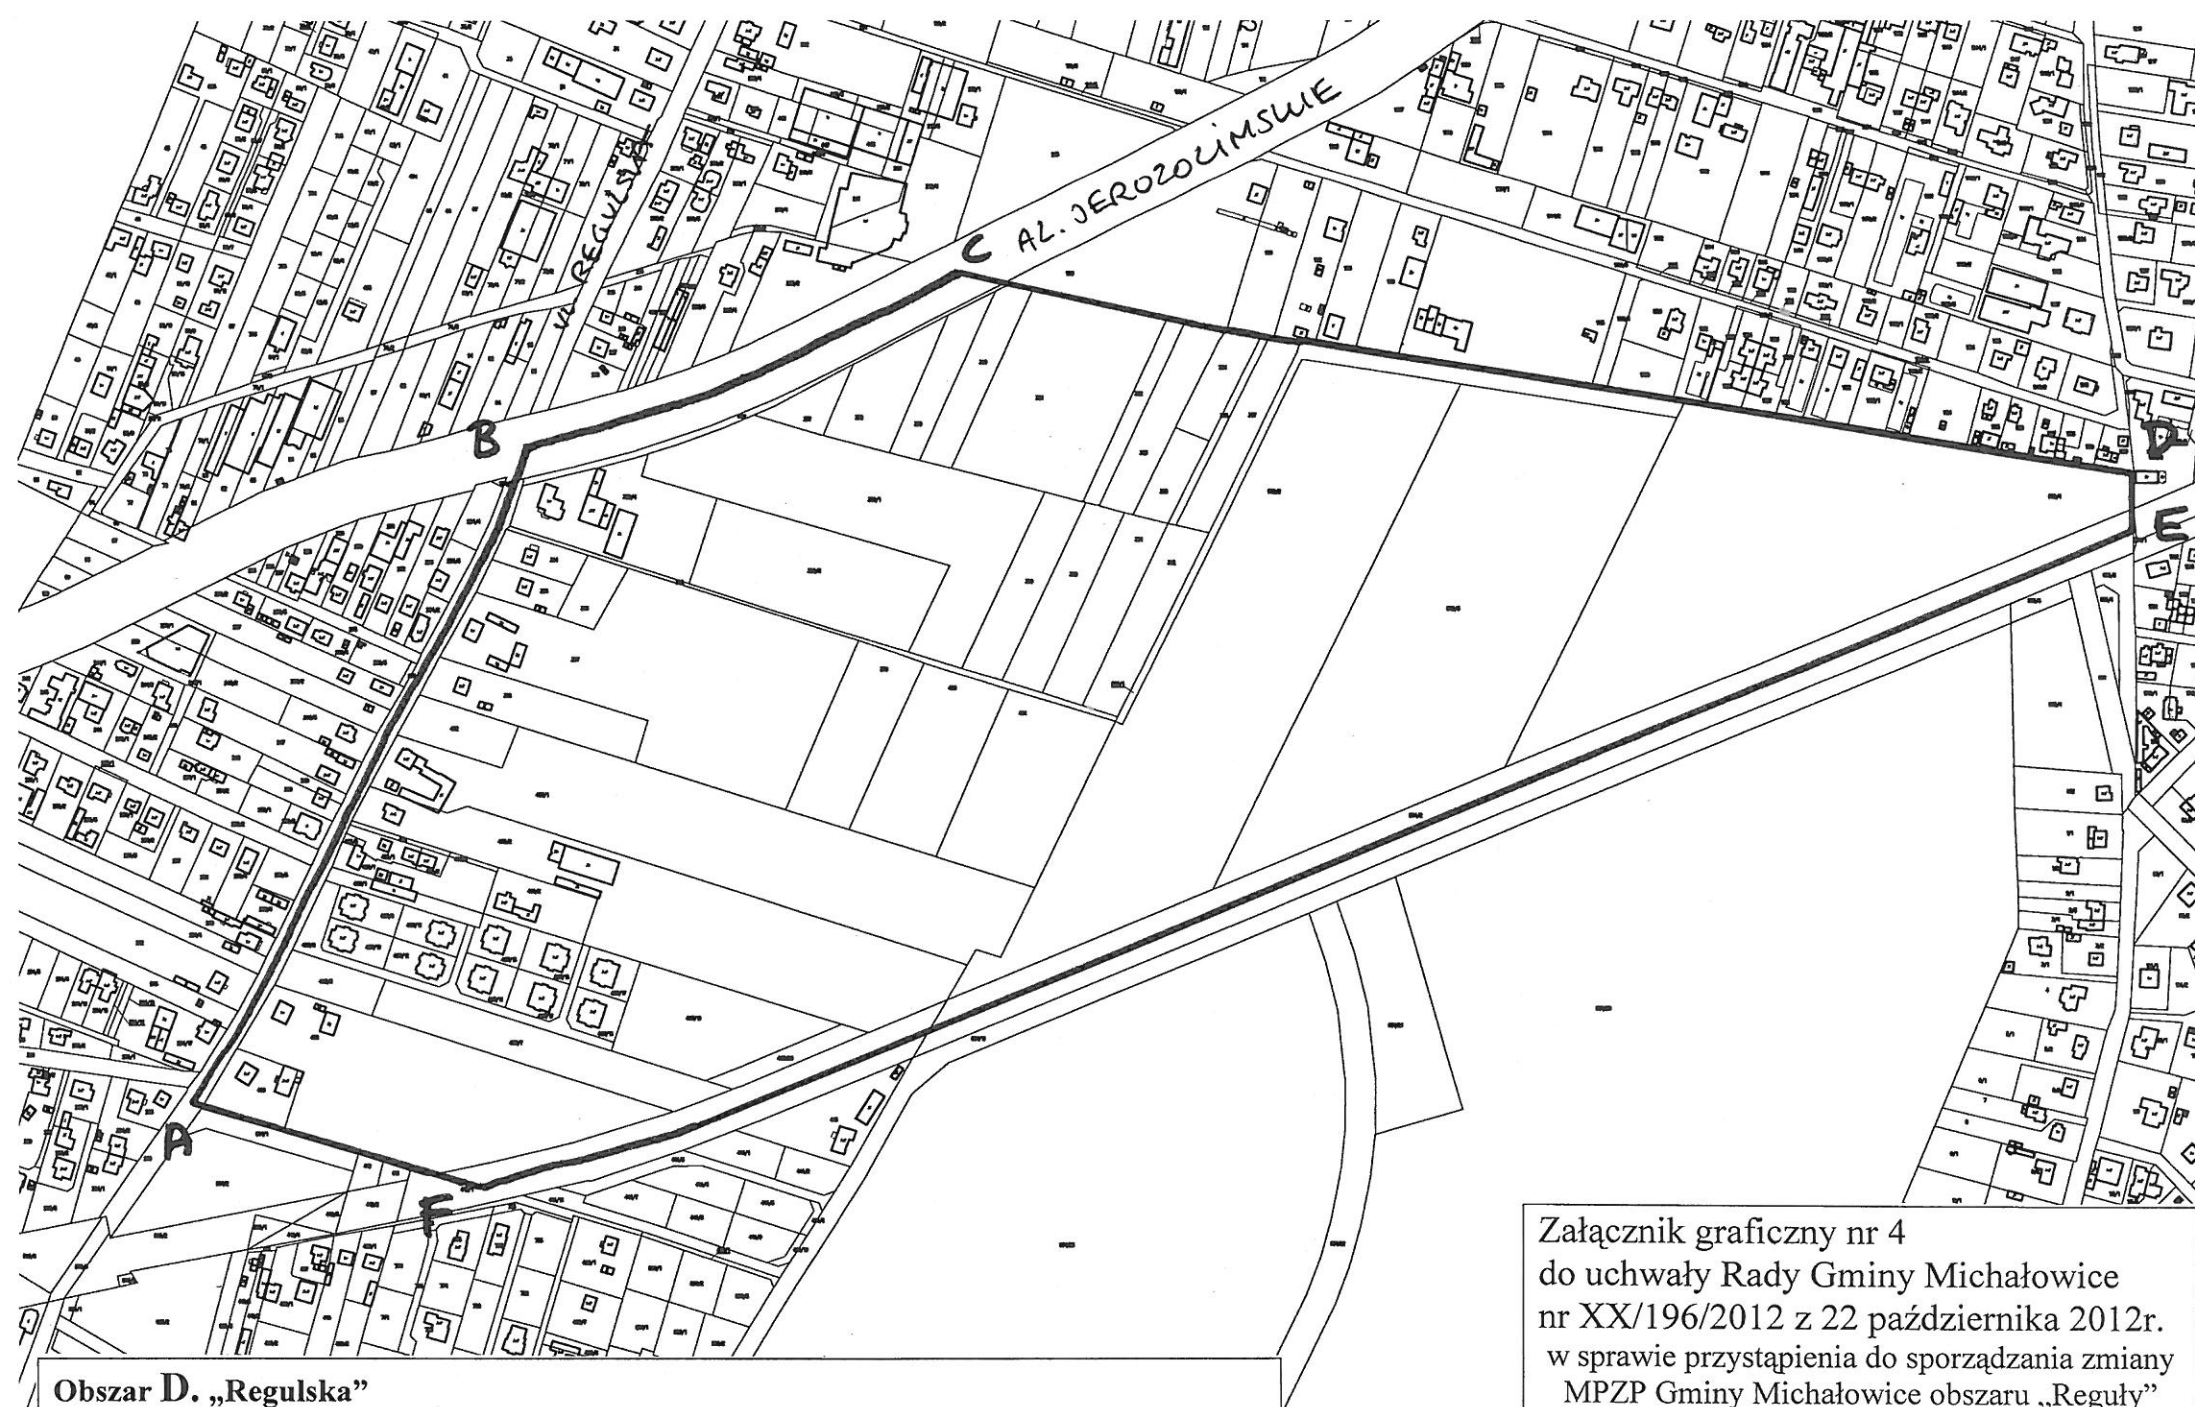


Obszar D. „Regulska”

Granice obszaru: oś ulicy Regulskiej, oś ulicy Aleje Jerozolimskie, granica obrębu geodezyjnego wieś Reguły, oś linii kolejowej WKD oraz południowe granice działek nr ew. 407 i 408 w obrębie geodezyjnym wieś Reguły.

Załącznik graficzny nr 4
do uchwały Rady Gminy Michałowice
nr XX/196/2012 z 22 października 2012r.
w sprawie przystąpienia do sporządzania zmiany
MPZP Gminy Michałowice obszaru „Reguły”
D. MPZP obszaru „Regulska”

----- granice opracowania

1:5000

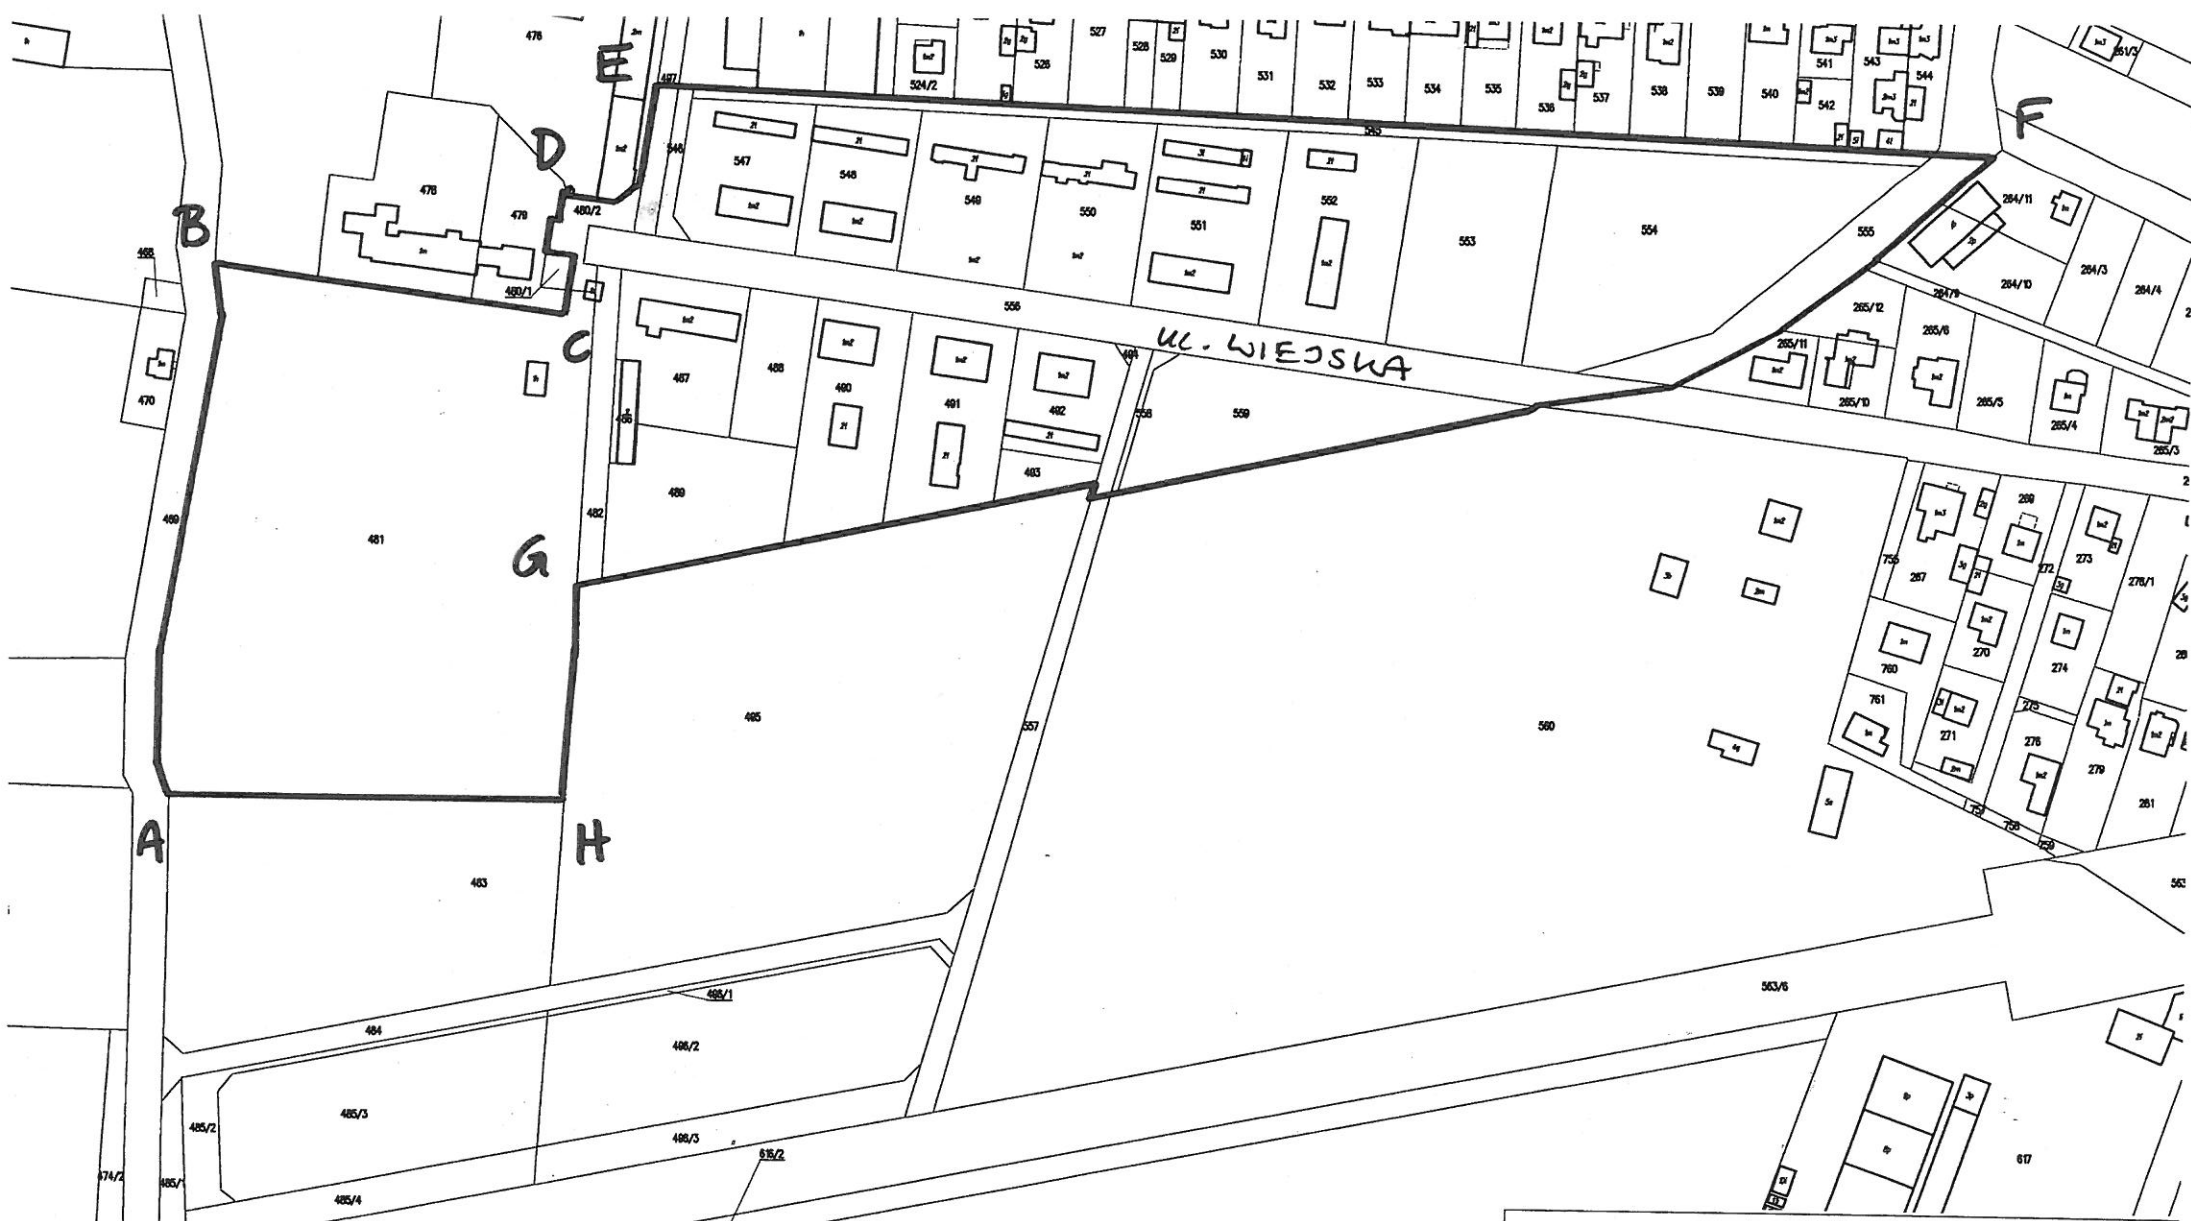

Obszar E. „Wiejska”

Granice obszaru: zachodnia, północna i zachodnia granica działki nr ew. 481, zachodnia, południowa, zachodnia i północna granica działki nr ew. 480/2, zachodnia granica działki nr ew. 497, północne granice działek nr ew. 546, 545 i 555, południowo-wschodnie granice działek nr ew. 555, 556, 559 i 558, zachodnia granica działki nr ew. 557, południowe granice działek nr ew. 493, 491, 490, 489, 482 oraz wschodnia i południowa granica działki nr ew. 481 (wszystkie działki w obrębie geodezyjnym wieś Reguły).

Załącznik graficzny nr 5
do uchwały Rady Gminy Michałowice
nr XX/196/2012 z 22 października 2012r.
w sprawie przystąpienia do sporządzania zmiany
MPZP Gminy Michałowice obszaru „Reguły”
E. MPZP obszaru „Wiejska”

----- granice opracowania

1:2500