


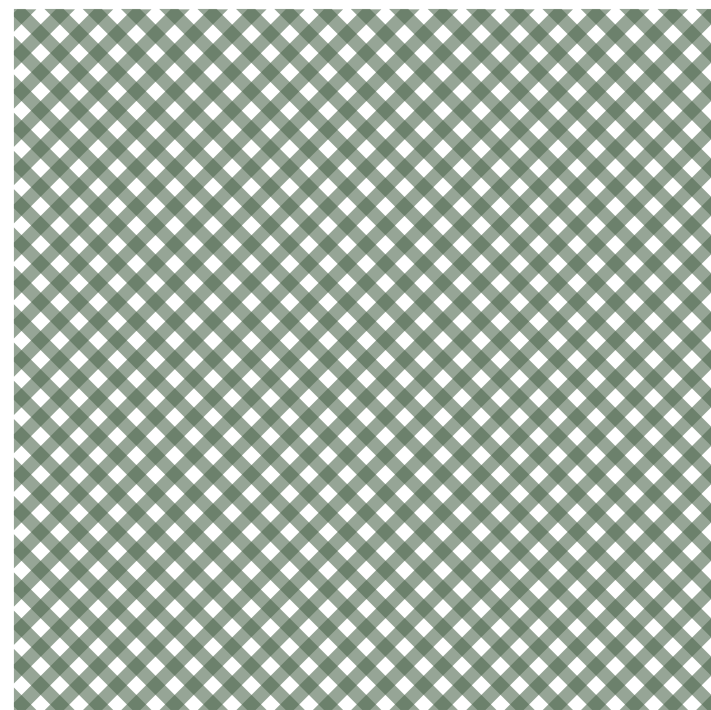

PROJEKT KONCEPCYJNY
**ZAGOSPODAROWANIA
TERENU ZIELENI**

PRZY ULICY SZKOLNEJ
W MICHAŁOWICACH



PROJEKT KONCEPCYJNY ZAGOSPODAROWANIA TERENU ZIELENI PRZY ULICY SZKOLNEJ W MICHAŁOWICACH


INWESTOR



GMINA MICHAŁOWICE

al. Powstańców Warszawy 1
05-816 Reguły

PROJEKTANT GENERALNY

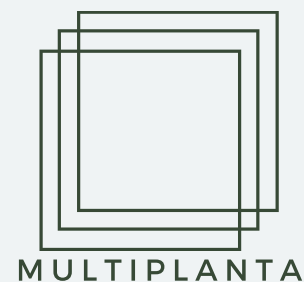

MULTIPLANTA Dariusz Cegłowski

Katarzyna Łazucka-Cegłowska

Paulina Cegłowska

GŁÓWNE ZAŁOŻENIA PROJEKTOWE

UPORZĄDKOWANIE I UJEDNOLICENIE TERENU ZIELENI

STWORZENIE REPREZENTACYJNEJ ALEI PLATANOWEJ

UŁATWIENIE MIESZKAŃCOM KOMUNIKACJI

STWORZENIE UNIKALNEJ PRZESTRZENI WZBOGACAJĄCEJ
KRAJOBRAZ,

LICZNE NASADZENIA W TROSCE O RÓŻNORODNOŚĆ
BIOLOGICZNA


EKOLOGICZNE ROZWIĄZANIA POMAGAJĄCE
RETENCJONOWANIU WODY POWIERZCHNIOWEJ



OBSZAR OPRACOWANIA

SCHEMAT PROJEKTU KONCEPCYJNEGO ZAGOSPODAROWANIA TERENU ZIELENI PRZY UL. SZKOLNEJ - WERSJA II

SKALA 1:200

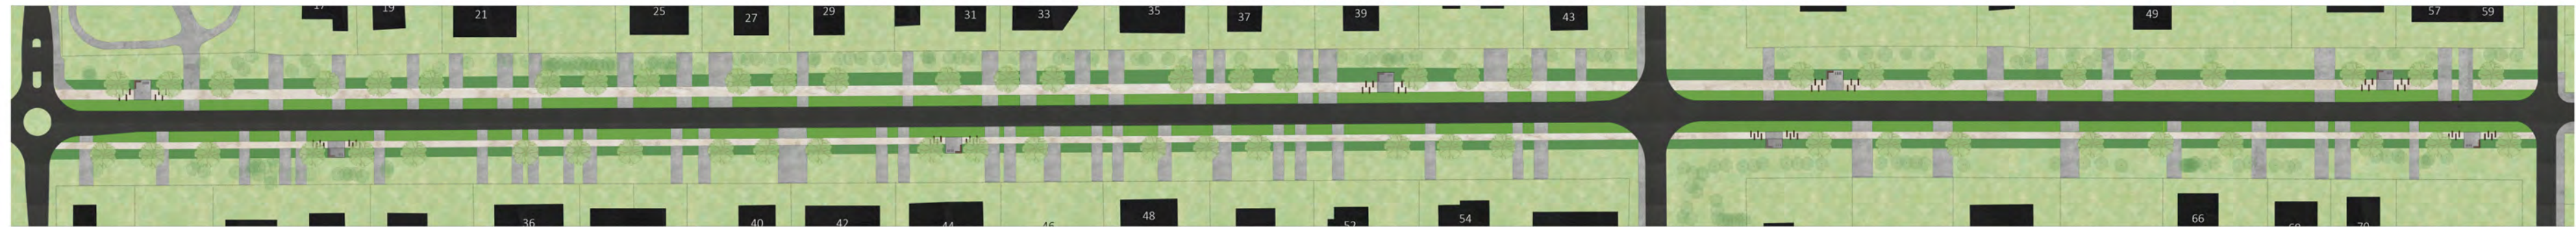

WERSJA PODSTAWOWA

UPORZĄDKOWANIE I UJEDNOLICENIE TERENU
ZIELENI

STWORZENIE REPRESENTACYJNEJ ALEII
PLATANOWEJ

POZOSTAWIENIE ISTNIEJĄCEJ INFRASTRUKTURY
I CIĄGU KOMUNIKACYJNEGO

STWORZENIE UNIKALNEJ PRZESTRZENI
WZBOGACAJĄCEJ KRAJOBRAZ, JAKOŚĆ ŻYCIA
MIESZKAŃCÓW ORAZ ATRAKCYJNOŚĆ REGIONU

LICZNE NASADZENIA DRZEW, BYLIN I ROŚLIN
OZDOBNYCH

WERSJA ROZSZERZONA

UPORZĄDKOWANIE I UJEDNOLICENIE TERENU
ZIELENI

STWORZENIE REPRESENTACYJNEJ ALEII
PLATANOWEJ

MODERNIZACJA ISTNIEJĄCEJ ŚCIEŻKI

STWORZENIE UNIKALNEJ PRZESTRZENI
WZBOGACAJĄCEJ KRAJOBRAZ, JAKOŚĆ ŻYCIA
MIESZKAŃCÓW ORAZ ATRAKCYJNOŚĆ REGIONU

LICZNE NASADZENIA DRZEW, BYLIN I ROŚLIN
OZDOBNYCH

STWORZENIE CIĄGU KOMUNIKACYJNEGO
WYKONANEGO Z EKOLOGICZNYCH
NAWIERZCHNI PRZEPUSZCZALNYCH

PRZENIESIENIE INSTALACJI NAPOWIETRZNYCH
POD ZIEMIĘ

ODTWORZENIE I UDROŹNIENIE ROWU
MELIORACYJNEGO



WIZUALIZACJA - WIDOK II



WIZUALIZACJA - WIDOK I



ULICA SZKOLNA W LICZBACH

60

NOWYCH
DUŻYCH DRZEW

6500

METRÓW
KWADRATOWYCH
NOWYCH NASADZEŃ

8

MIEJSC
WYPOCZYNKOWYCH



ALEJA PLATANOWA

FUNKCJA REPREZENTACYJNA I LICZNE KORZYŚCI DLA
MIESZKAŃCÓW

CHARAKTER REPREZENTACYJNY

DOPEŁNIENIE GŁÓWNEGO CIĄGU KOMUNIKACYJNEGO
PROWADZĄCEGO DO KOŚCIOŁA, SZKOŁY, PRZEDSZKOŁA ORAZ
PLACU ZABAW/SKATE PARKU

OCZYSZCZENIE POWIETRZA I FILTRACJA ZANIECZYSZCZEŃ

REGULACJA TEMPERATURY POWIETRZA


ROZPRASZANIE HAŁASU

ŁAGODZENIE STRESU

POPRAWA ESTETYKI OTOCZENIA I JAKOŚCI ŻYCIA
MIESZKAŃCÓW



ALEJA PLATANOWA - REDUKCJA TEMPERATURY POWIETRZA

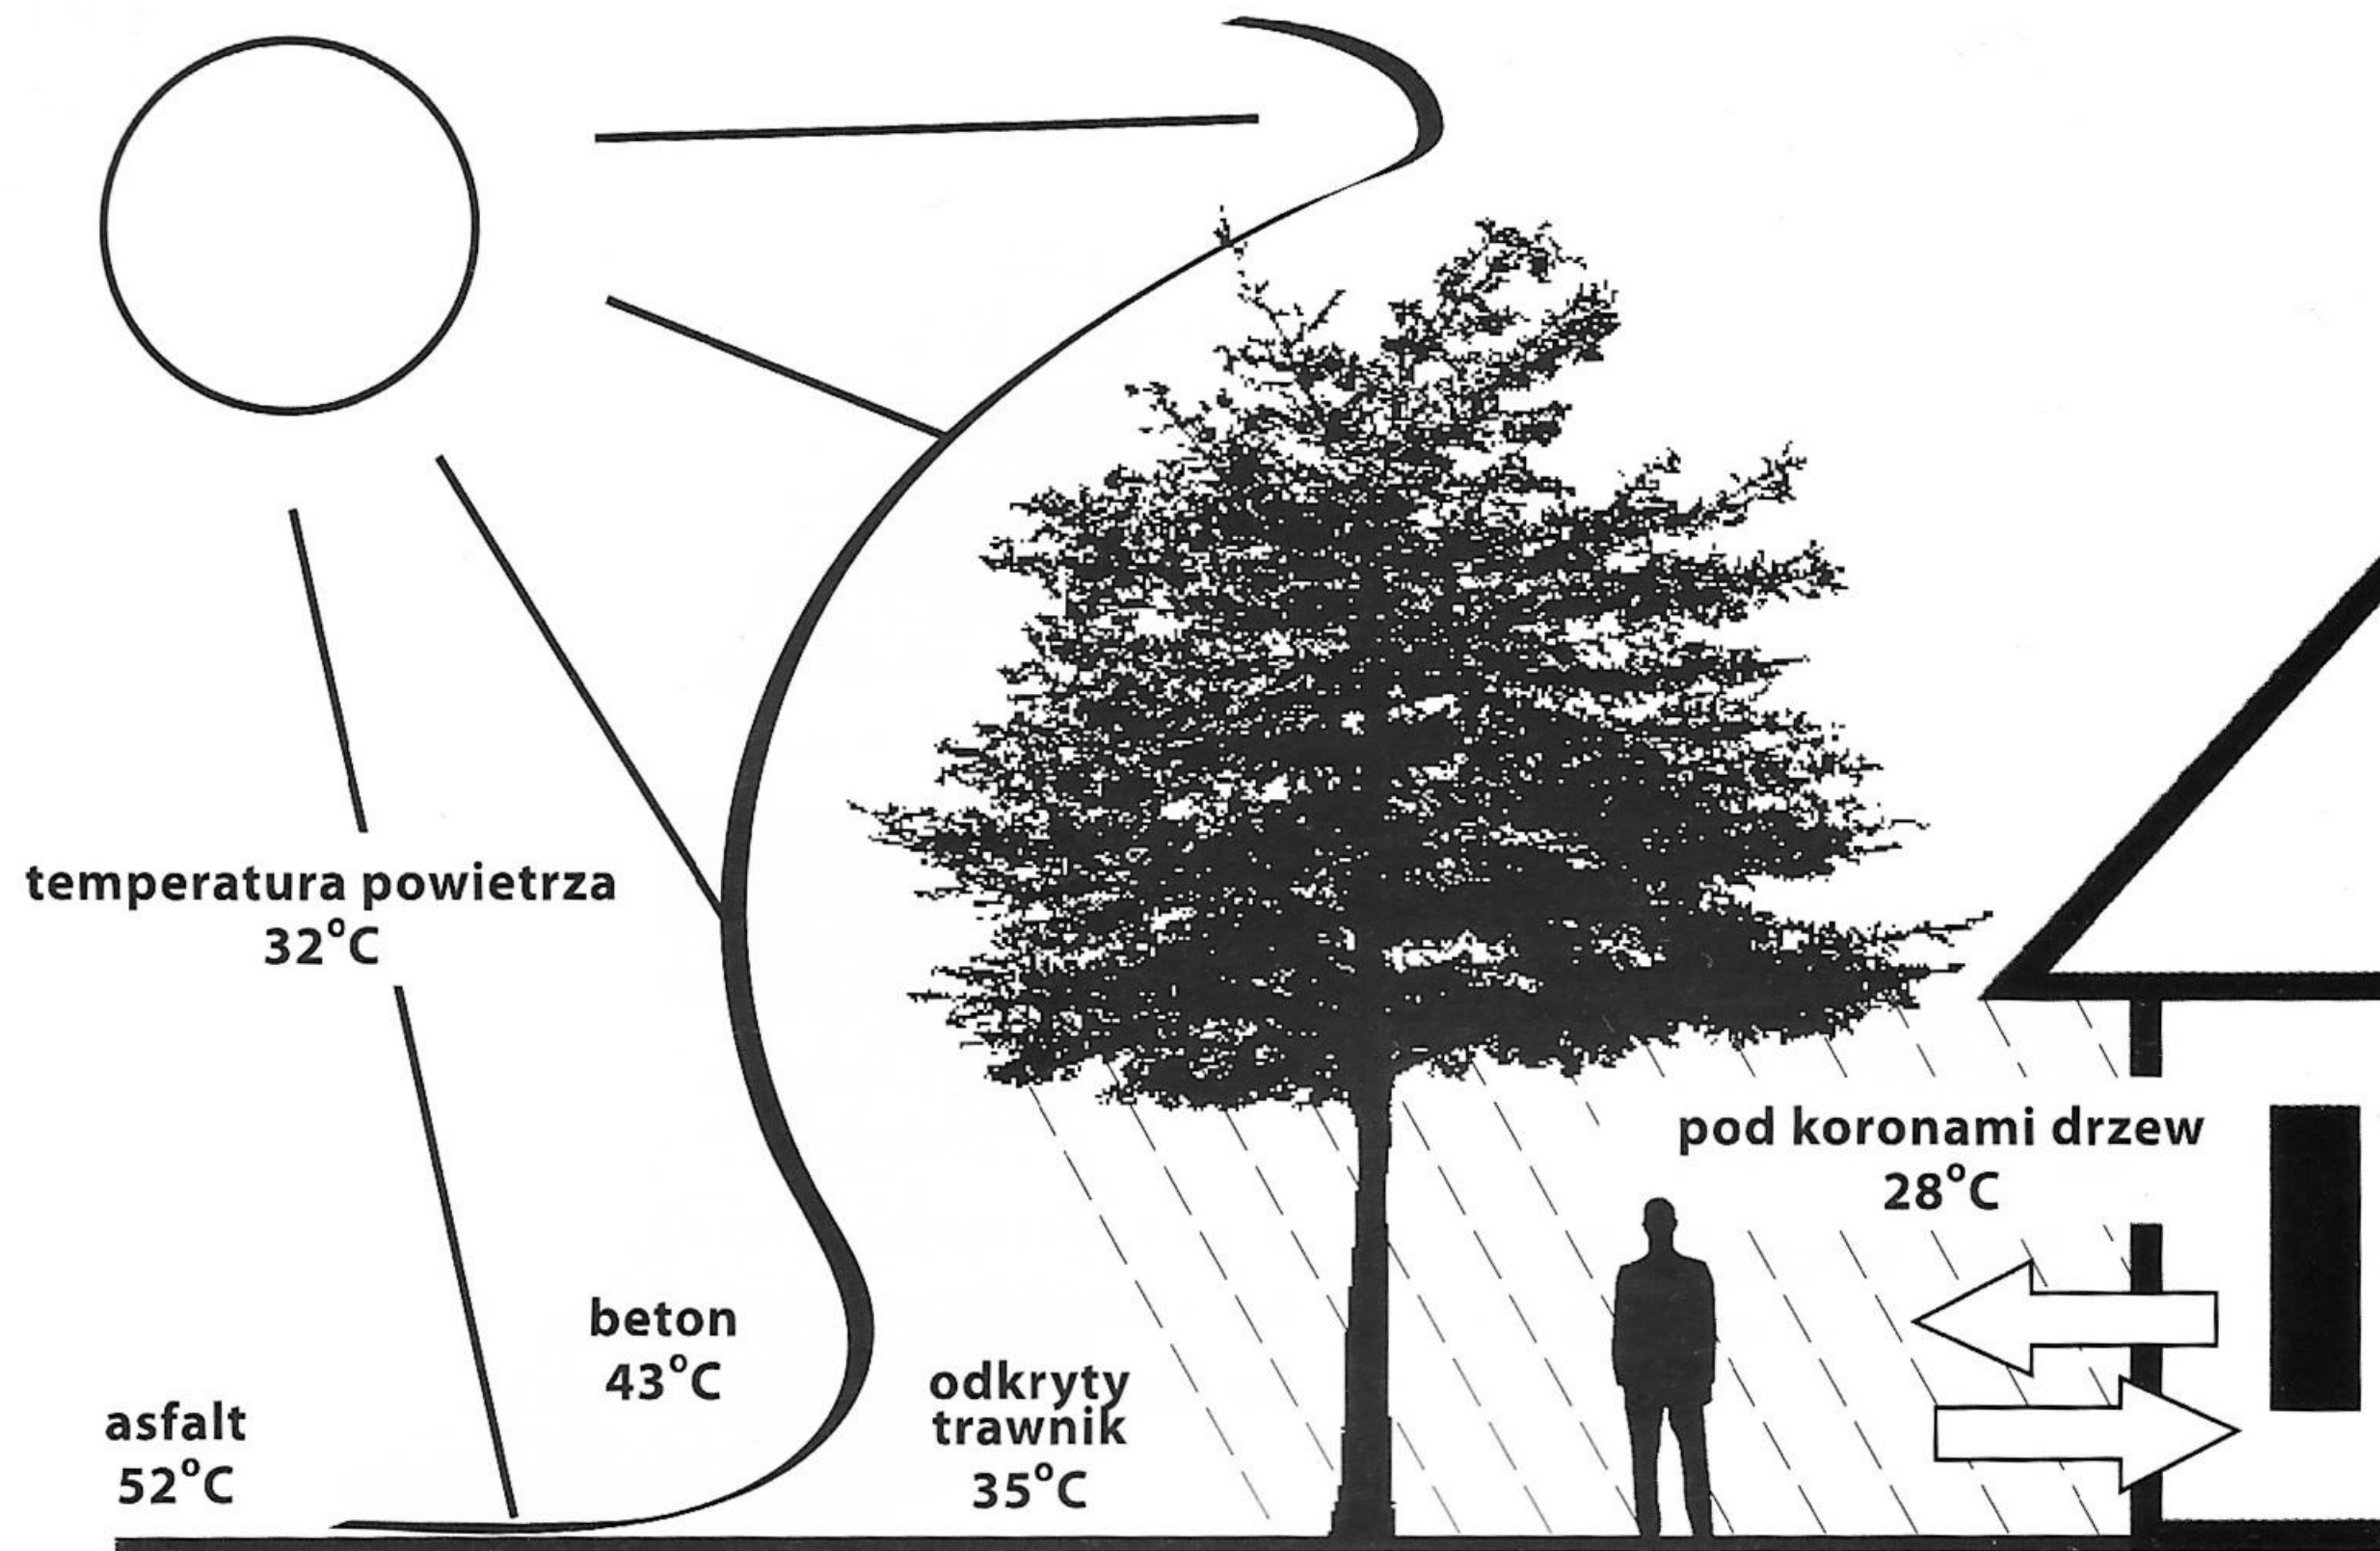

Rys. 4. Wpływ drzew na obniżanie letnich temperatur w mieście (Szczepanowska 2008)

MAŁA ARCHITEKTURA

NOWOCZESNE WIATY ROWEROWE

STACJE NAPRAWCZE DLA ROWERÓW

STOJAKI NA ROWERY

METALOWE PODŚWIETLANE TREJAŻE

TABLICE INFORMACYJNE

NOWOCZESNE ŚMIEŃNIKI WYKOŃCZONE METALEM

ŚMIEŃNIKI I POIDEŁKA DLA PSÓW



MAŁA ARCHITEKTURA

PLACYK WYKONANY Z ANTYPOŚLIZGOWEGO BETONU SZCZOTKOWANEGO Z OPCJĄ CZEŚCIOWEGO ZADASZENIA

OSIEM METALOWYCH TREJAŻY Z PODŚWIETLENIEM

MINIMALISTYCZNE BETONOWE ŁAWKI WYKOŃCZONE DREWNIEM


ALTANA TYLU POROŚNIĘTA PNĄCZAMI

OŚMIEM MIEJSC POSTOJOWYCH DLA ROWERÓW


ŚMIETNIKI DREWNIANE Z METALOWYM WYKOŃCZENIEM

DOJAZD DO ALTANY WYKONANY Z NAWIERZCHNI MINERALNO- ŻYWICZNEJ

OTOCZENIE WYKONANE BOGATEJ SZATY ROŚLINNEJ

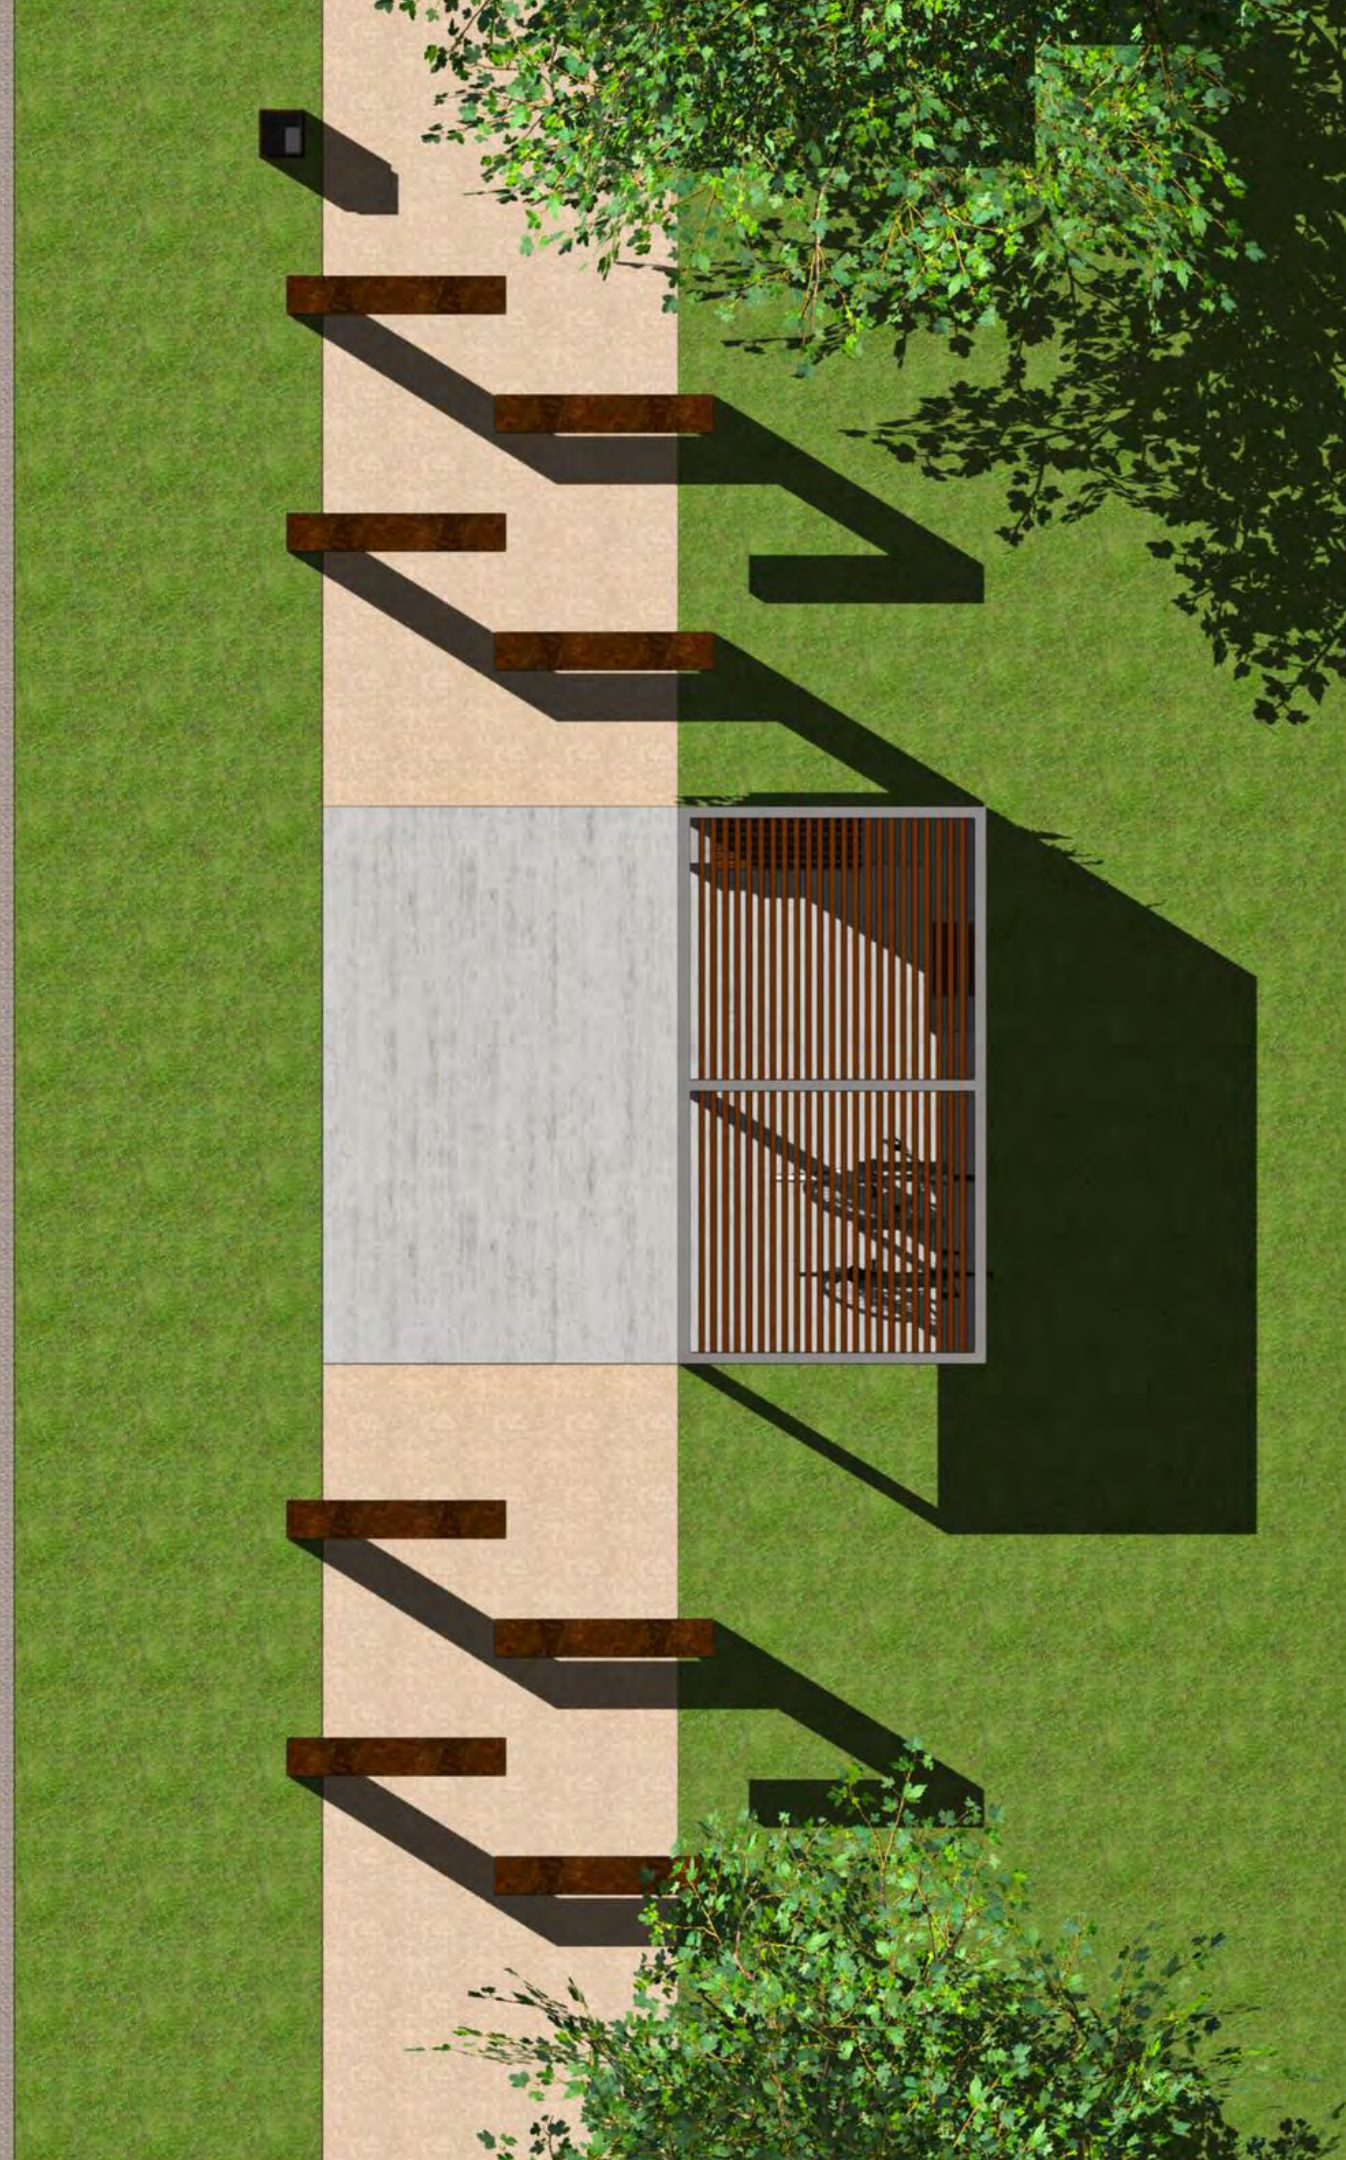

MAŁA ARCHITEKTURA

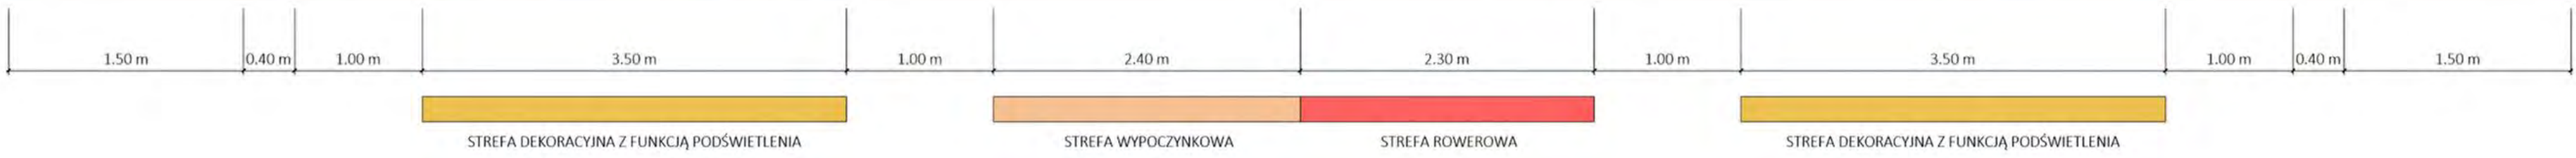

1.50 m

0.40 m

1.00 m

3.50 m

1.00 m

2.40 m

2.30 m

1.00 m

3.50 m

1.00 m

0.40 m

1.50 m

STREFA DEKORACYJNA Z FUNKCJĄ PODŚWIETLENIA


STREFA WYPOCZYNKOWA

STREFA ROWEROWA


STREFA DEKORACYJNA Z FUNKCJĄ PODŚWIETLENIA

MAŁA ARCHITEKTURA

WIDOK W CIĄGU DNIA

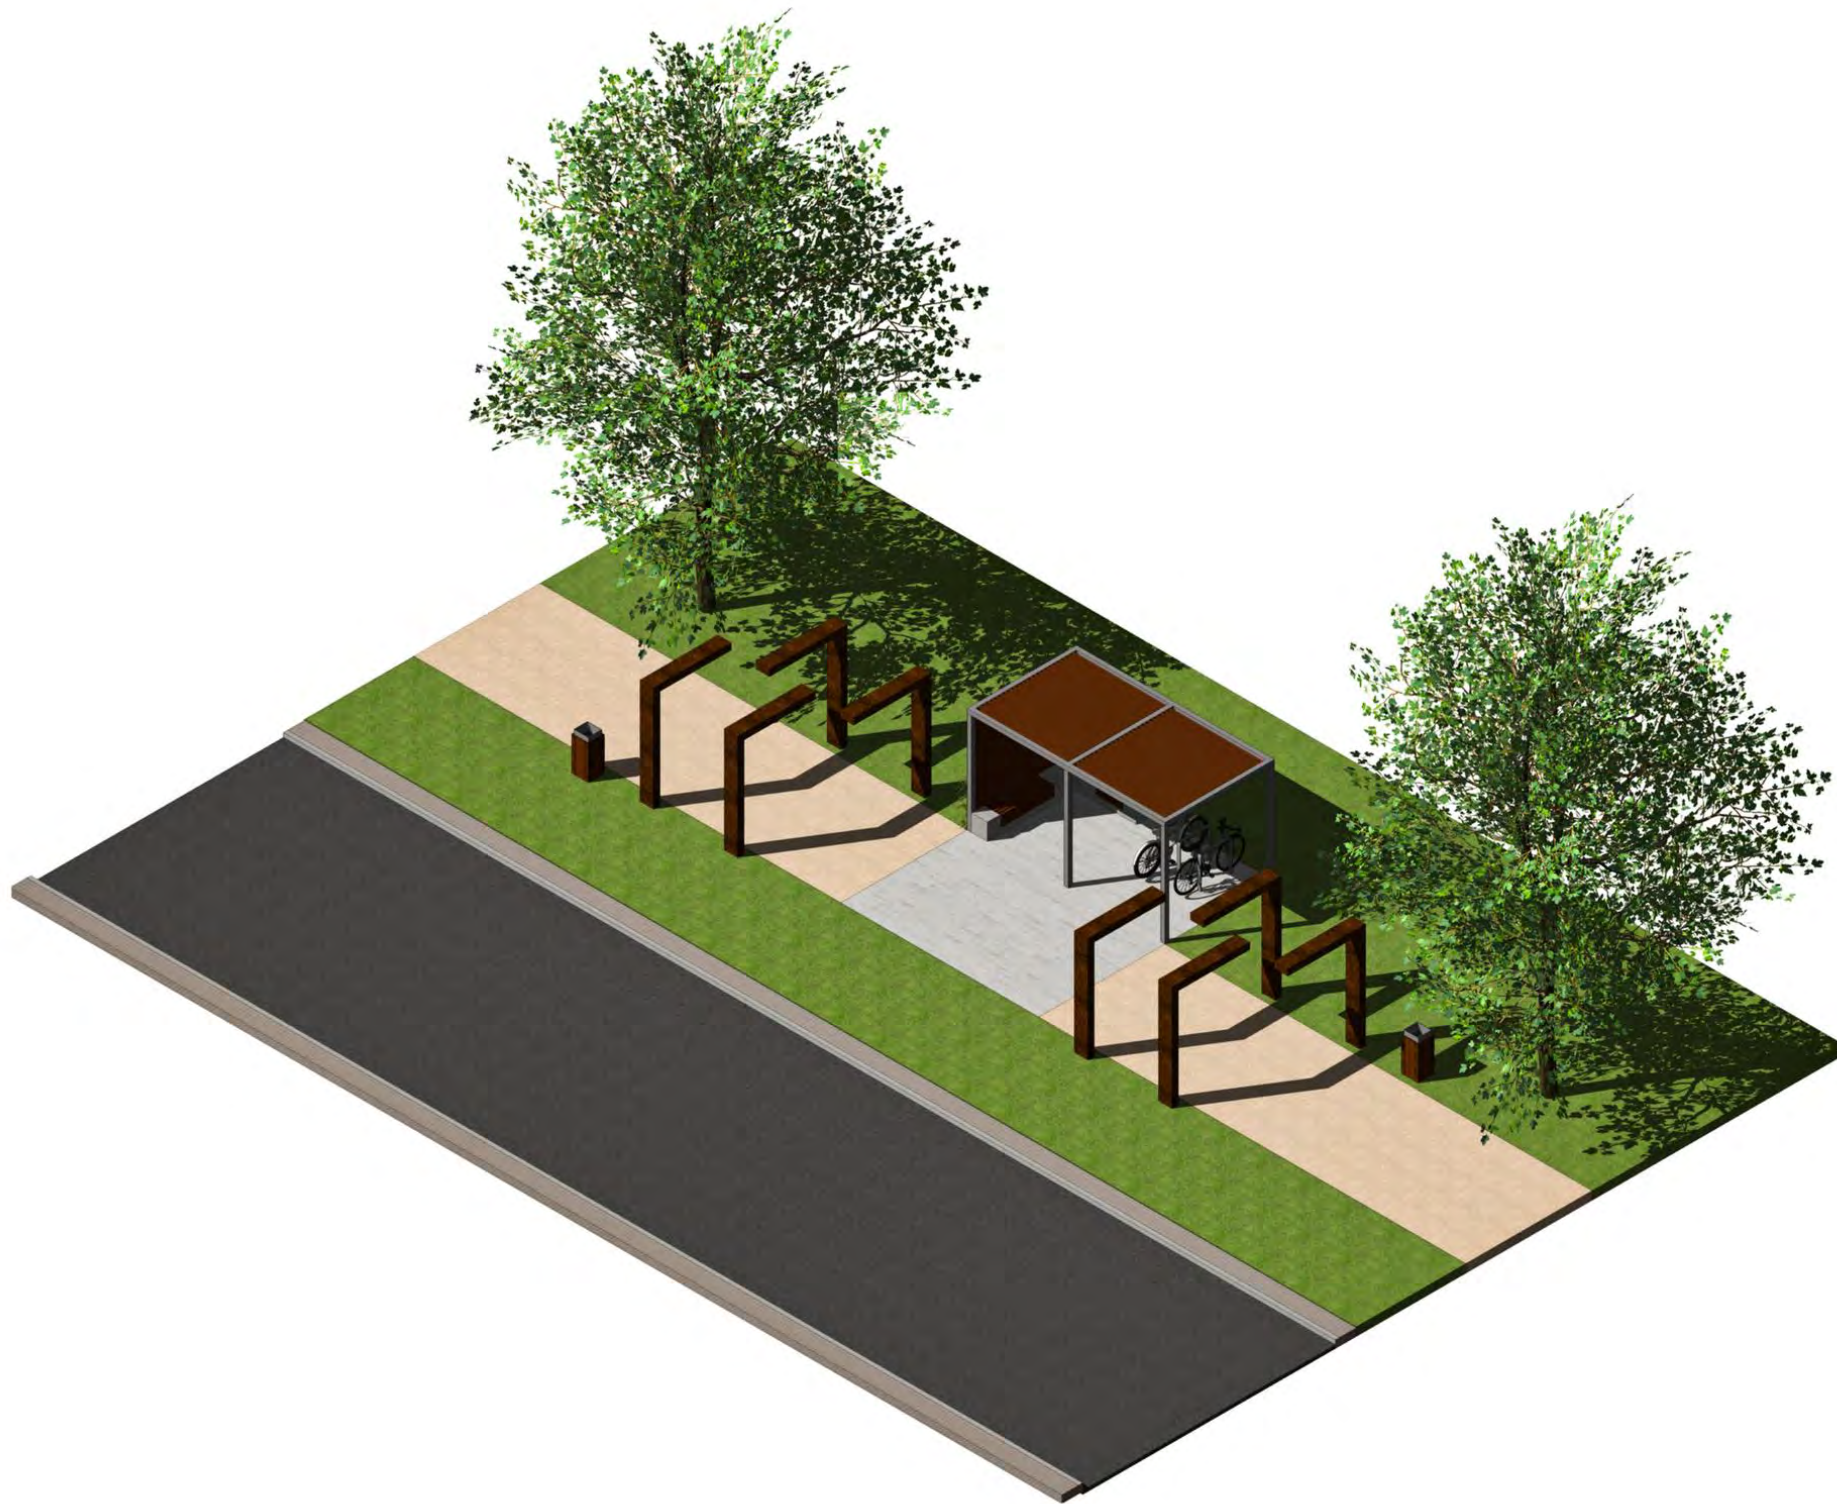

WIDOK W NOCY

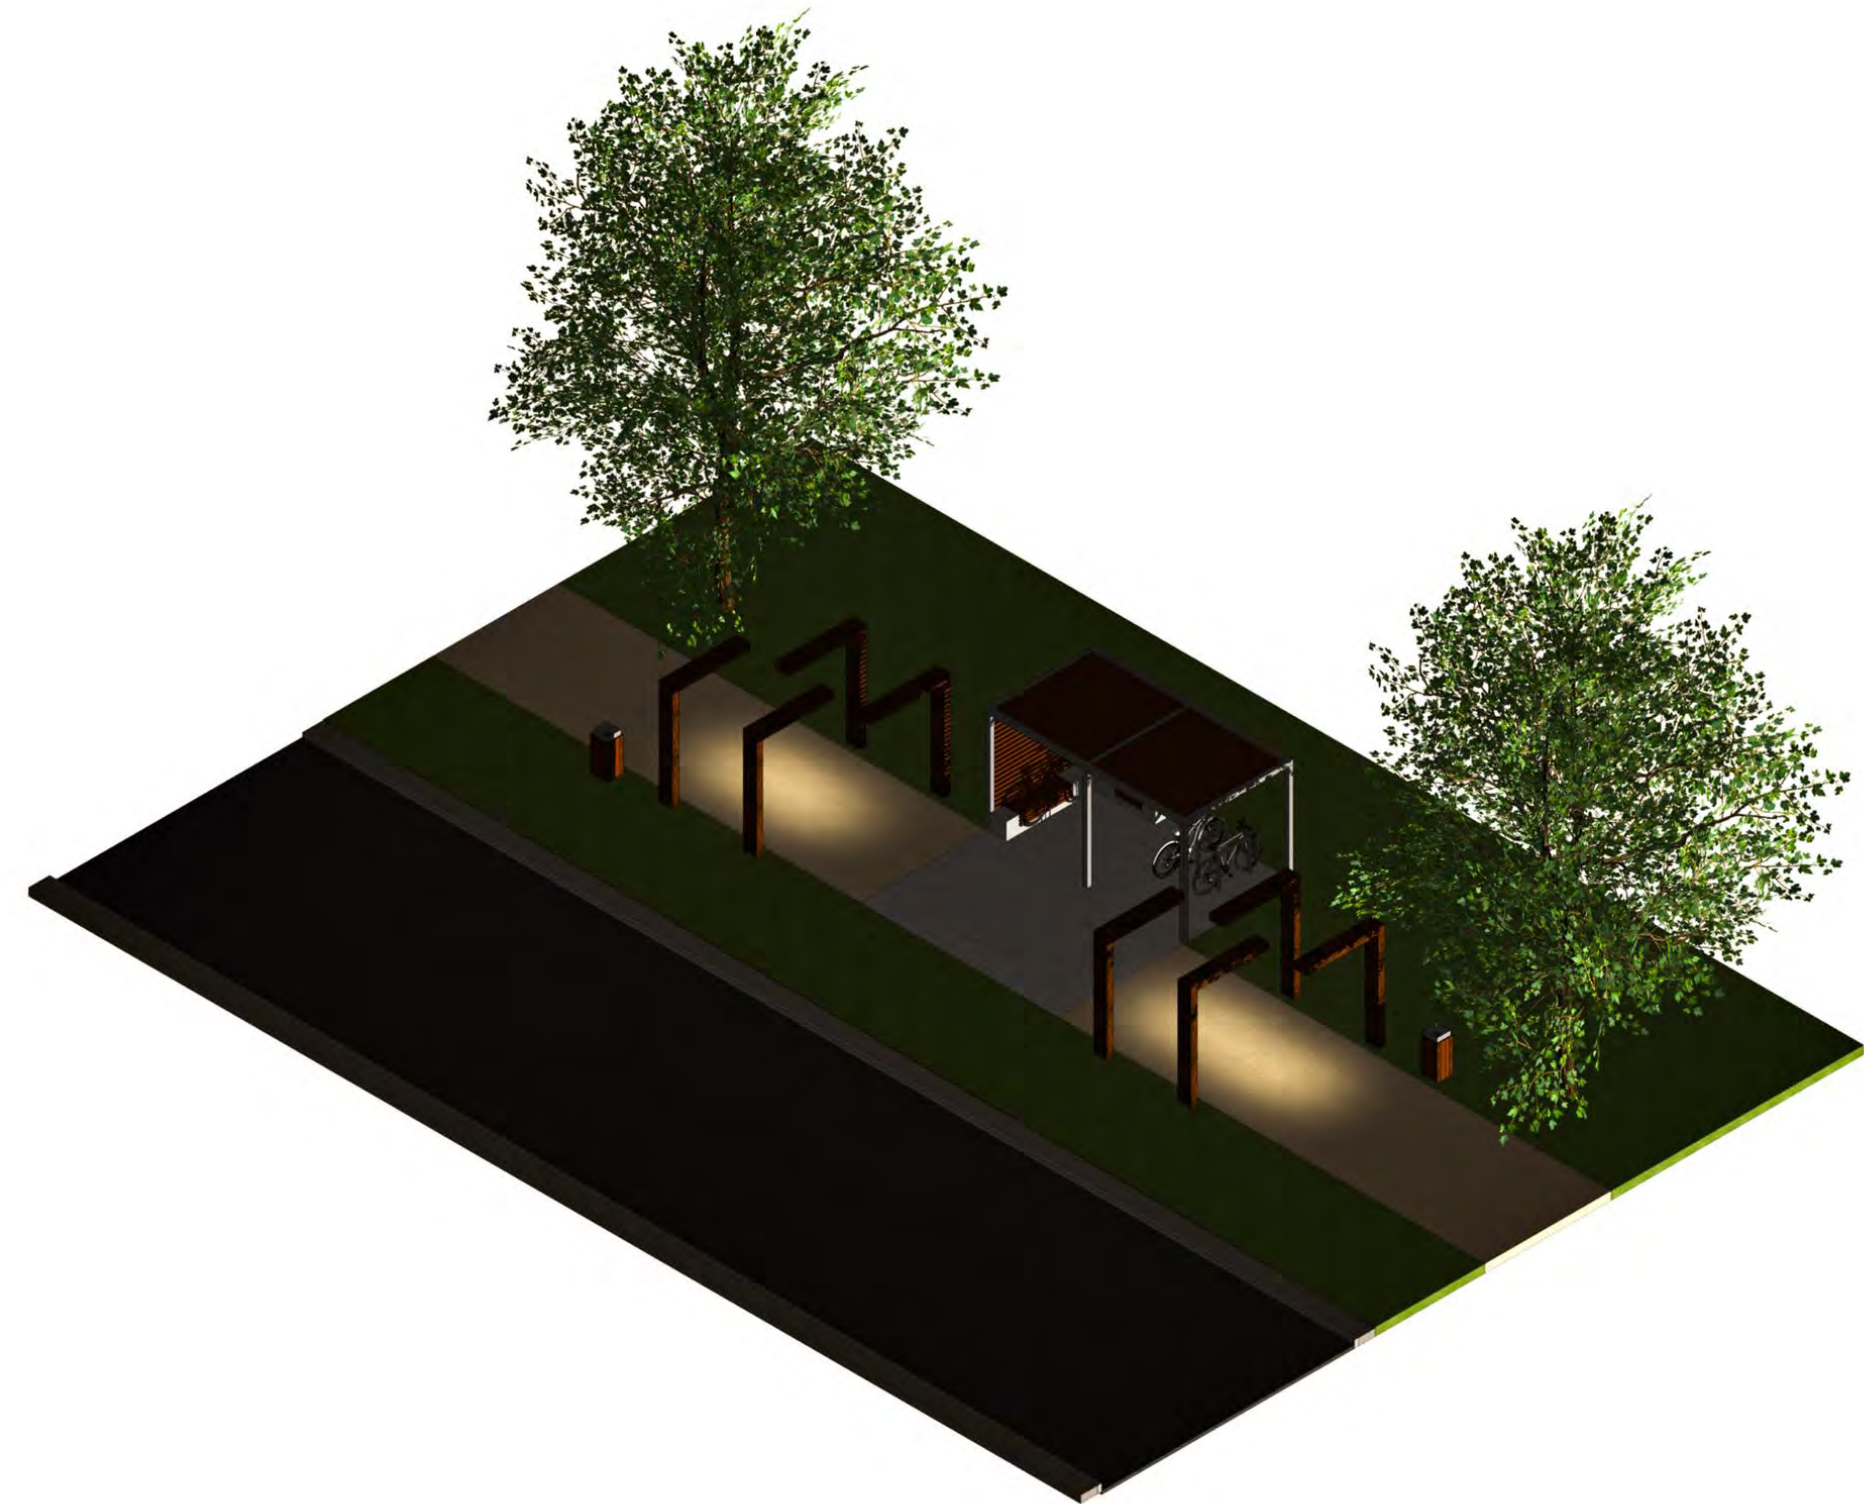



WIDOK W NOCY

WIDOK W CIĄGU DNIA




WIATY ROWEROWE

MOŻLIWOŚĆ ODPOCZYNKU W OTOCZENIU
KRZEWÓW OZDOBNYCH, DRZEW ORAZ
BYLIN

SCHRONIENIE PRZED NIESPRZYJAJĄCYMI
WARUNKAMI POGODOWYMI


MOŻLIWOŚĆ KONTROLI JAKOŚCI SPRZĘTU W
STACJI NAPRAWCZEJ DLA ROWERÓW

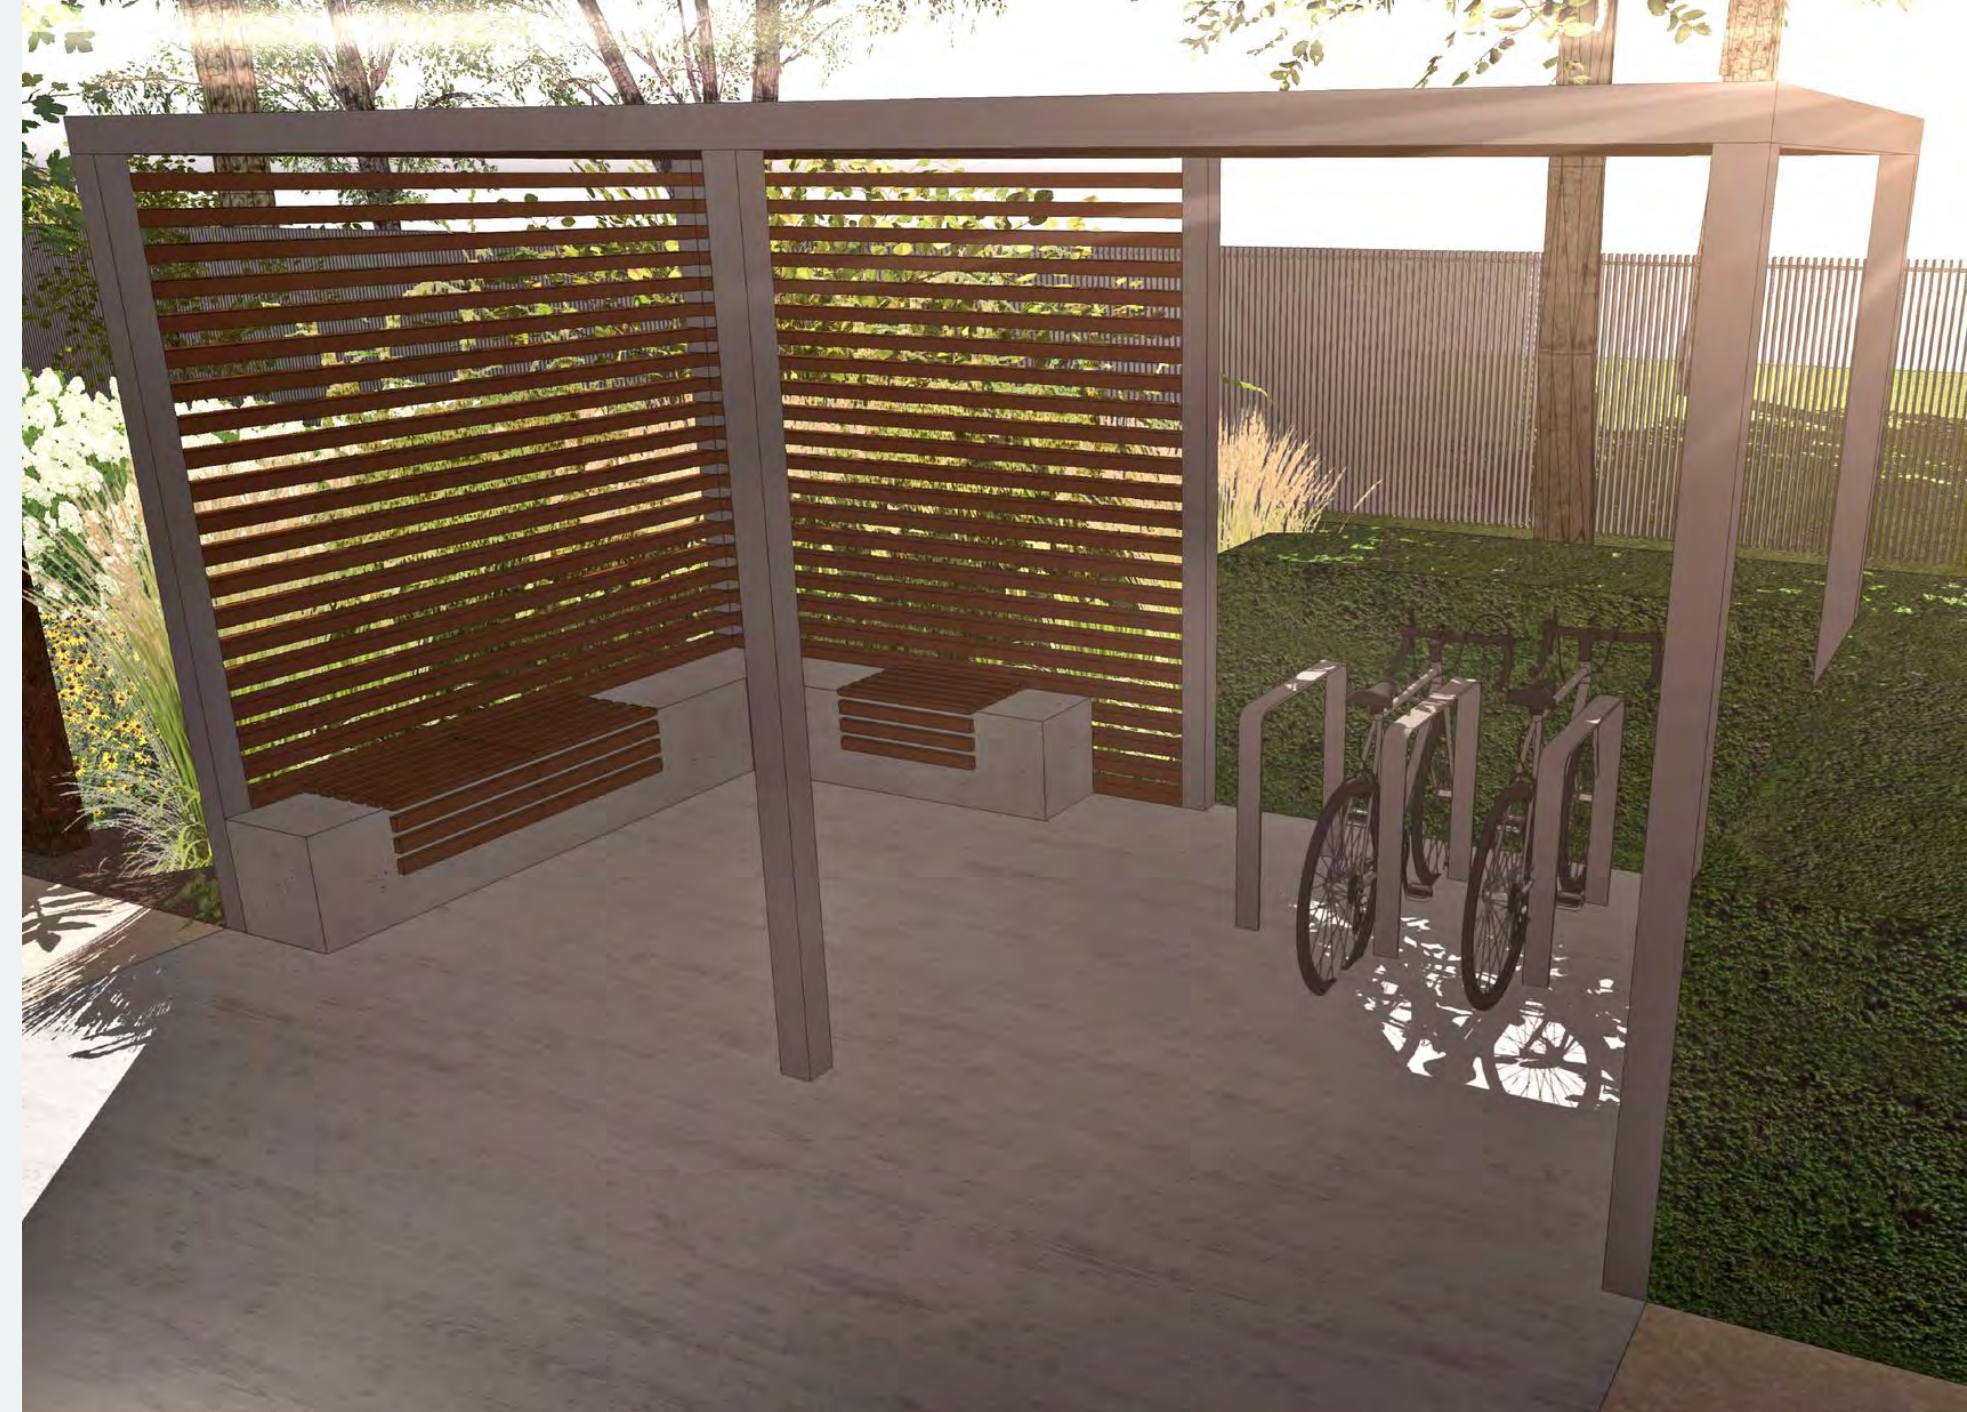

METALOWE TREJAŻE



RZUT SCHEMATYCZNY
FRAGMENTU UL. SZKOLNEJ

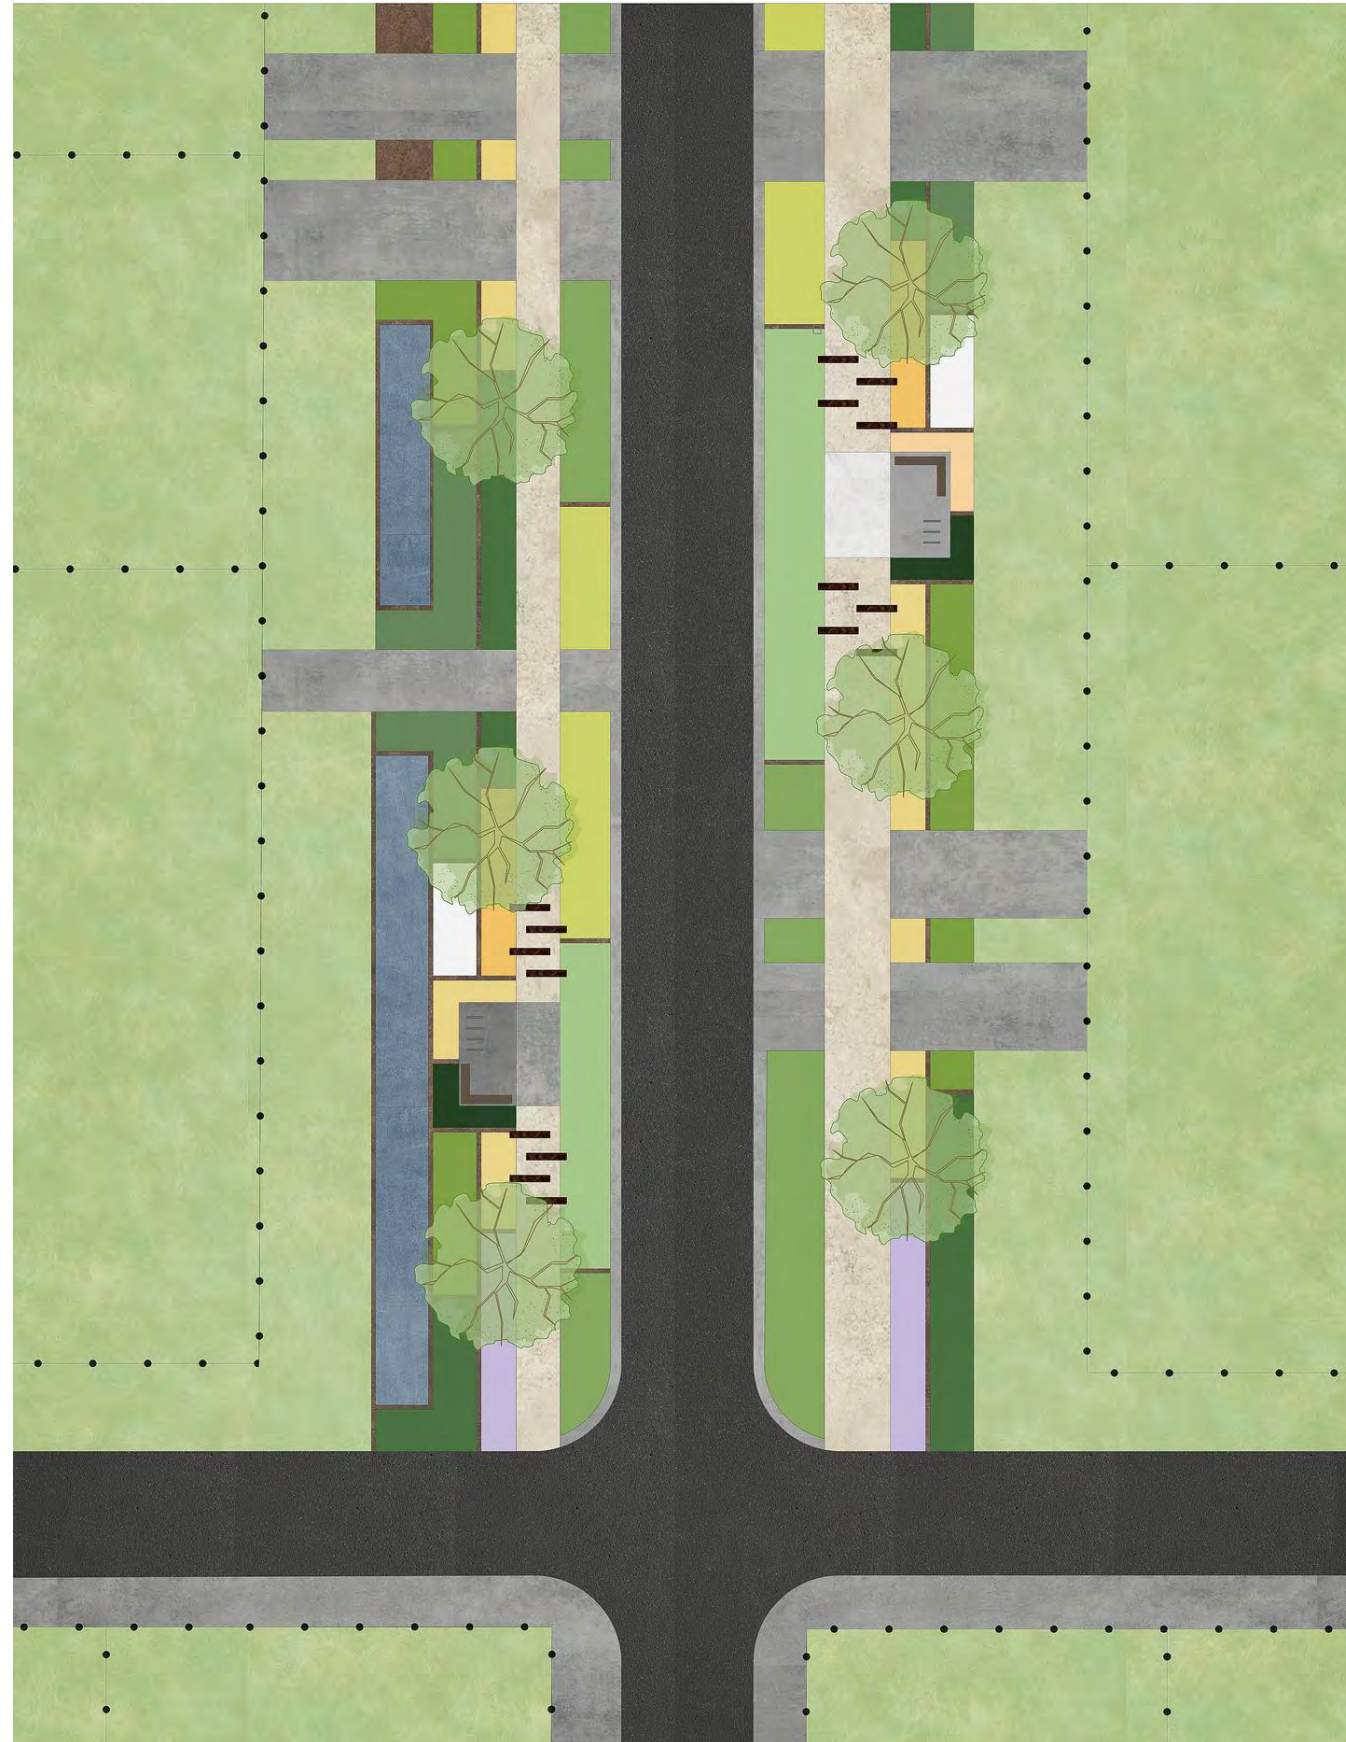

RZUT REALISTYCZNY
FRAGMENTU UL. SZKOLNEJ



DETAL - RZUT SCHEMATYCZNY

DOJAZD DO ALTANY WYKONANY Z NAWIERZCHNI MINERALNO-ŻYWICZNEJ

PLACYK WYKONANY Z BETONU SZCZOTKOWANEGO Z OPCJĄ CZĘŚCIOWEGO ZADASZENIA

SZEŚĆ DO OŚMIU MIEJSC POSTOJOWYCH DLA ROWERÓW

MINIMALISTYCZNE BETONOWE ŁAWKI WYKOŃCZONE DREWNIEM

OŚMIEM METALOWYCH TREJAŻY Z PODŚWIETLENIEM



PLATAN KLONOLISTNY

ŚNIEGULICZKA ODM. 'HANCOCK'

RUDBEKIA

MISKANT CHIŃSKI 'FLAMINGO'

RÓŻA OKRYWOWA

CIS POŚREDNI

ROZPLENICA JAPOŃSKA

TAWUŁKA JAPOŃSKA 'GRAFSHAIM'

TAWULEC POGIĘTY 'ORO VERDE'

LAWENDA WĄSKOLISTNA

KOSODRZEWINA

PRZEKRÓJ PRZEZ ULICĘ SZKOLNĄ



PRZEKRÓJ WZDŁUŻ FRAGMENTU ULICY SZKOLNEJ



ALEJA PLATANOWA

OSIEM METALOWYCH
TREJAŻY Z PODŚWIETLENIEM

PAS NASDZEŃ
IZOLACYJNYCH

PLACYK WYKONANY Z BETONU
SZCZOTKOWANEGO Z OPCJĄ
CZEŚCIOWEGO ZADASZENIA

EKOLOGICZNE ROZWIĄZANIA

UDROŹNIENIE ROWU MELIORACYJNEGO

ZASTOSOWANIE MINERALNO-ŻYWICZNYCH
NAWIERZCHNI PRZEPUSZCZALNYCH

PRZENIESIENIE INSTALACJI NAPOWIETRZNYCH
POD ZIEMIĘ

EKRANY I MODUŁY PRZECIWKORZNIOWE







NAWIERZCHNIE PRZEPUSZCZALNE I NOWE NASADZENIA

W TROSCE O NAS I NASZE OTOCZENIE



NAWIERZCHNIE PRZEPUSZCZALNE

PRZEPUSZCZALNE DLA WODY

NATURALNY WYGLĄD

NISKIE KOSZTY EKSPLOATACJI

ODPORNE NA TRUDNE WARUNKI ATMOSFERYCZNE

REDUKCJA HAŁASU

LICZNE NOWE NASADZENIA


DOPEŁNIENIE PRZESTRZENI

SCHRONIENIE DLA MAŁYCH ZWIERZĄT

REDUKCJA HAŁASU


DOBRA NE TAK BY CIESZYŁY OKO PRZEZ CAŁY ROK

NOWE NASADZENIA PIĘKNIE PRZEZ CAŁY ROK

 





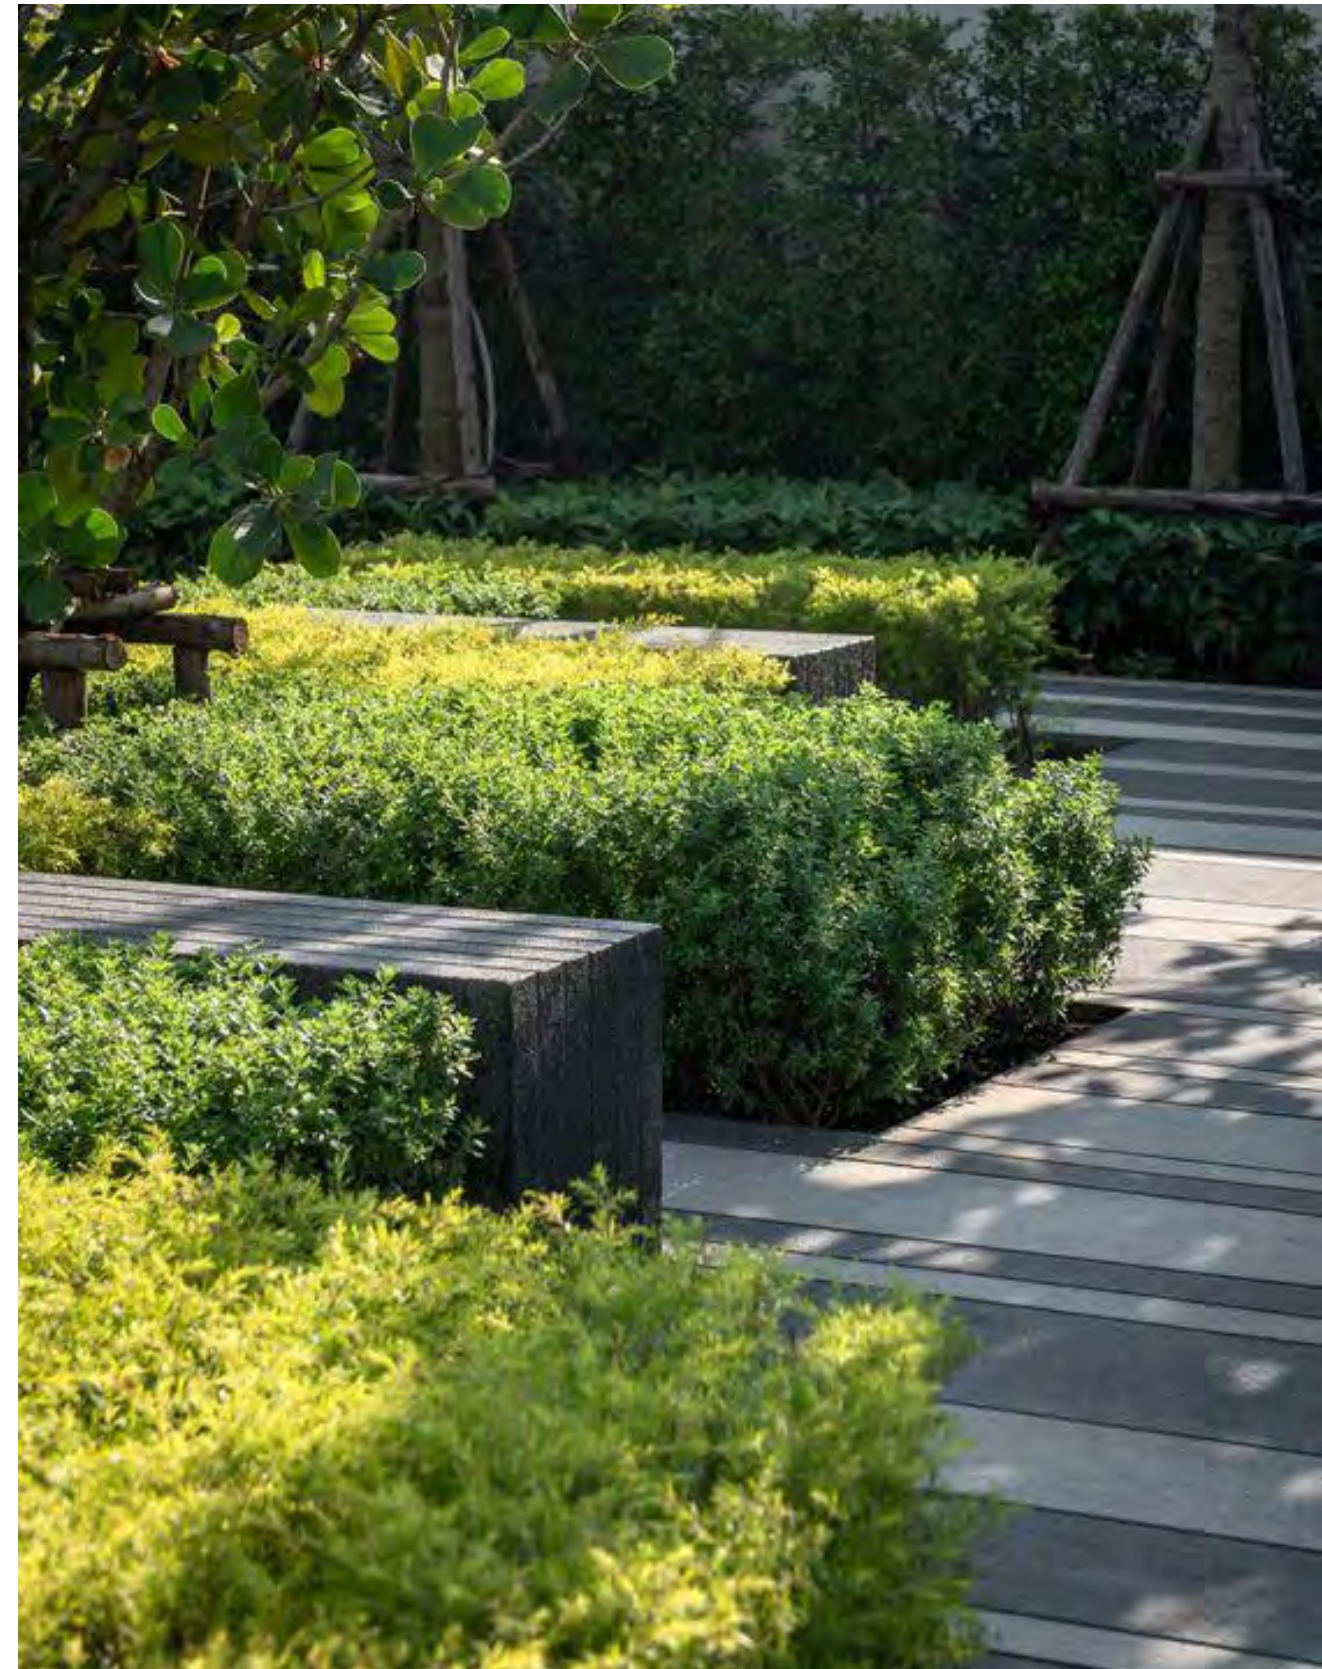



PROJEKT KONCEPCYJNY ZAGOSPODAROWANIA TERENU ZIELENI PRZY ULICY SZKOLNEJ W MICHAŁOWICACH

INWESTOR



GMINA MICHAŁOWICE

al. Powstańców Warszawy 1
05-816 Reguły

PROJEKTANT GENERALNY



MULTIPLANTA Dariusz Cegłowski

Katarzyna Łazucka-Cegłowska

Paulina Cegłowska