

**Uchwała Nr XX / 248 / 2017**

**Rady Gminy Michałowice**

**z dnia 9 lutego 2017 r.**

**w sprawie ustanowienia służebności przesyłu na części działki ewid. nr 654, położonej w obrębie ewidencyjnym Granica, stanowiącej własność Gminy Michałowice**

Na podstawie art. 18 ust. 2 pkt 9 lit. a ustawy z dnia 8 marca 1990 r. o samorządzie gminnym (Dz. U. z 2016 r. poz. 446 ze zm.) w związku z art. 13 ust.1 ustawy z dnia 21 sierpnia 1997 r. o gospodarce nieruchomościami (Dz. U. z 2016 r., poz. 2147, ze zm.) oraz art. 305<sup>1</sup> Kodeksu cywilnego uchwała się, co następuje:

**§ 1**


Wyraża się zgodę na ustanowienie na czas nieoznaczony służebności przesyłu na rzecz Polskiej Spółki Gazownictwa Sp. z o. o. Oddział Zakład Gazowniczy w Warszawie, polegającej na lokalizacji gazociągu średniego ciśnienia  $\phi 40$  PE i przyłącza gazociągu średniego  $\phi 25$  PE na części działki ewid. nr 654 o pow. 800 m<sup>2</sup>, uregulowanej w KW nr WA1P/00116112/1, położonej w obrębie ewidencyjnym Granica, będącą własnością Gminy Michałowice, zgodnie z przebiegiem wskazanym w załączniku do uchwały.

**§ 2**

Wykonanie uchwały powierza się Wójtowi Gminy Michałowice.

**§ 3**

Uchwała wchodzi w życie z dniem podjęcia.

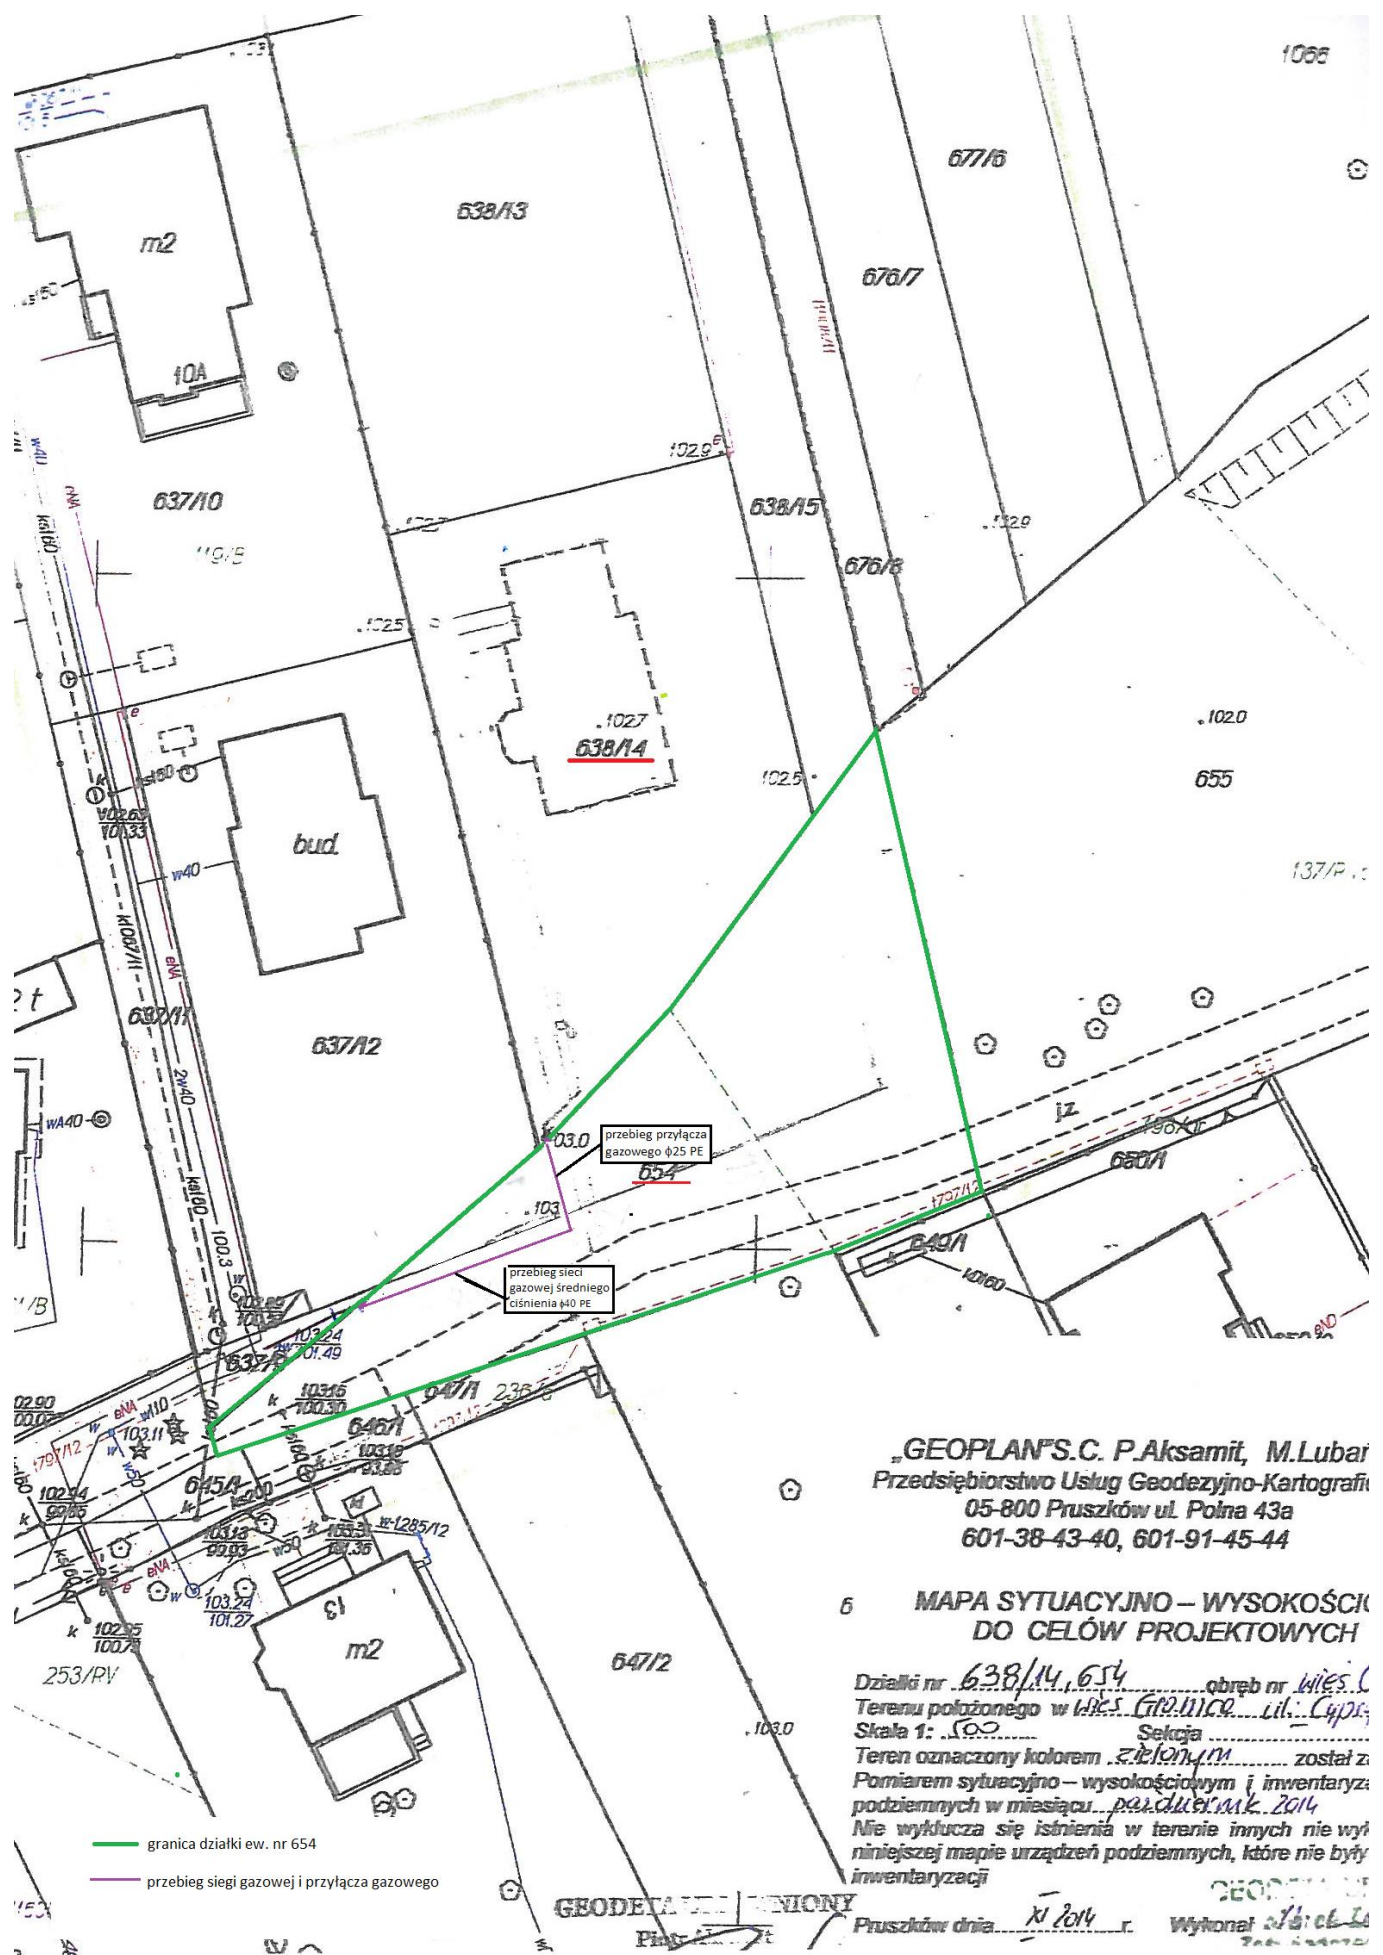

— granica działki ew. nr 654  
 — przebieg sieci gazowej i przyłącza gazowego

**GEOPLAN S.C. P. Aksamić, M. Lubar**  
 Przedsiębiorstwo Usług Geodezyjno-Kartograficznych  
 05-800 Pruszków ul. Polna 43a  
 601-38-43-40, 601-91-45-44

**6 MAPA SYTUACYJNO – WYSOKOŚCI DO CELÓW PROJEKTOWYCH**

Działki nr 638/14, 654 obręb nr Wies. C  
 Terenu położonego w Wies. Michałowice ul. Cypria  
 Skala 1: 500 Sekcja 1/1  
 Teren oznaczony kolorem szkorym został z  
 Pomiaru sytuacyjno – wysokościowym i inwentaryzacji  
 podziemnych w miesiącu październik 2014  
 Nie wyklucza się istnienia w terenie innych nie wykazanych  
 niniejszej mapie urządzeń podziemnych, które nie były  
 inwentaryzacji

**GEODEZYJNY UNIWERSYTET**  
 Pruszków dnia 11 2014 r. Wykonał W. Chleb