



## **Uzasadnienie**


### **do projektu uchwały w sprawie ustanowienia służebności przesyłu na części działki ewid. nr 469, położonej w obrębie ewidencyjnym Michałowice-Osiedle**

Gmina Michałowice jest właścicielem nieruchomości gruntowej, uregulowanej w księdze wieczystej KW nr WA1P/00069277/0, stanowiącej działkę ewidencyjną nr 469 o pow. 1,4976 ha, położonej w obrębie ewidencyjnym Michałowice-Osiedle, gmina Michałowice. Na ww. nieruchomości znajduje się Zespół Szkół w Michałowicach.

Firma Instal-Tech Sp. z o.o., działając w imieniu UPC Polska Sp. z o.o., zwróciła się z wnioskiem o ustanowienie służebności przesyłu polegającej na lokalizacji przyłącza teletechnicznego z rur HDPE  $\phi$  110 na części działki ewid. nr 469, położonej w obrębie ewid. Michałowice-Osiedle.

Służebność przesyłu zostanie ustanowiona w formie aktu notarialnego, na czas nieoznaczony.

Ponieważ przedmiotowe działki stanowią mienie gminne, w celu obciążenia ich ograniczonym prawem rzeczowym jakim jest służebność przesyłu, niezbędne jest podjęcie niniejszej uchwały.

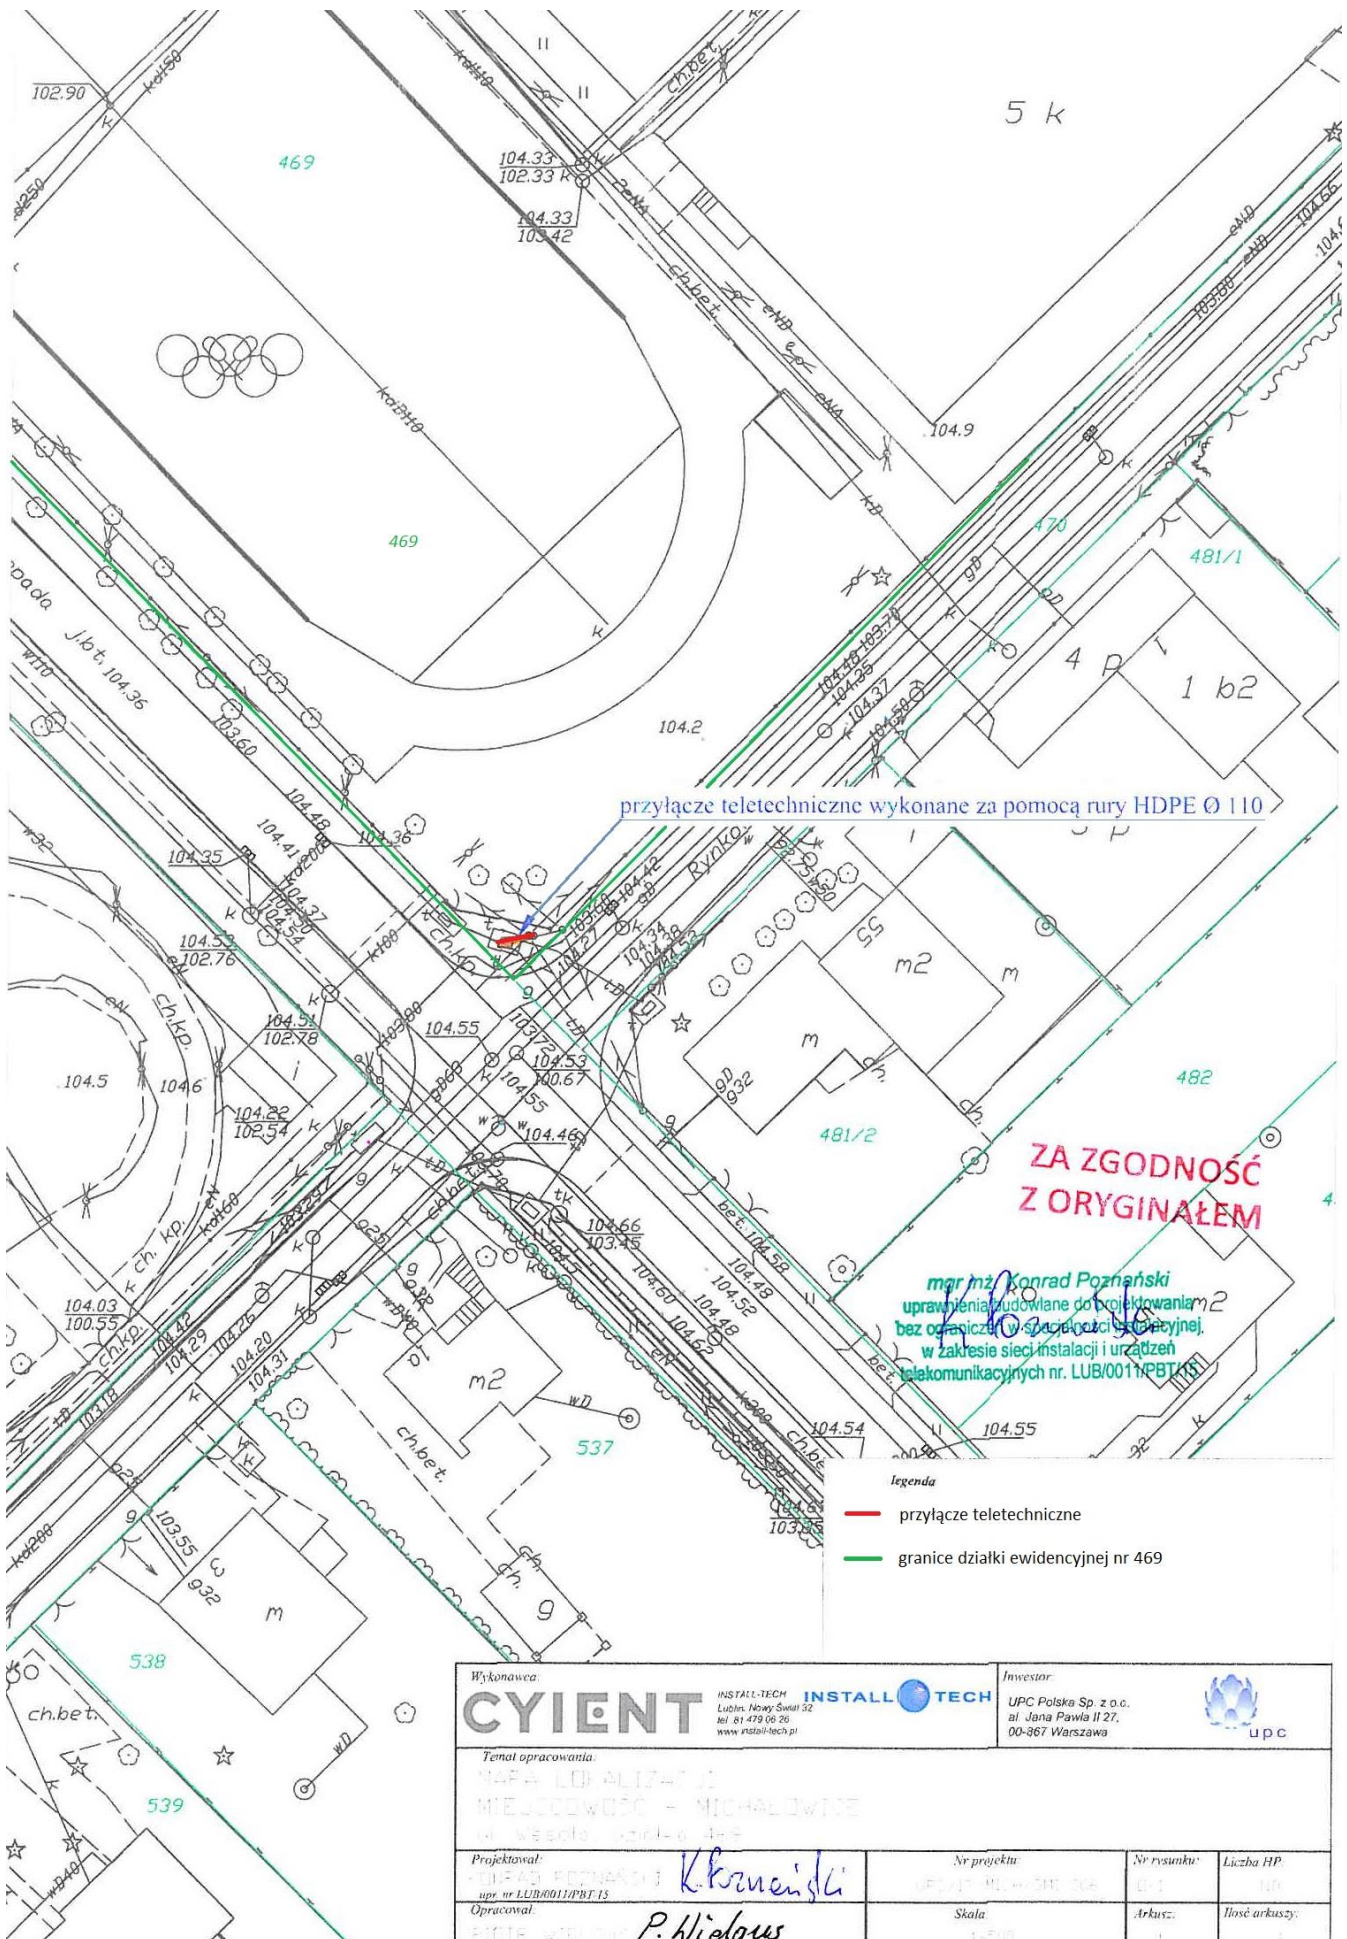

Wykonawca: <b>CYIENT</b> <small>INSTALL-TECH Lublin, Nowy Świat 32 tel. 81 439 00 26 www.install-tech.pl</small>		Inwestor: <b>UPC Polska Sp. z o.o.</b> <small>al. Jana Pawła II 27, 00-867 Warszawa</small>	
Temat opracowania: MAPA LUBALIZACJI MIEJSCOWOŚĆ - MICHAŁOWICE			
Projektował: INFAD PODWAJSKI <small>upr. nr LUB/0011/PBT-15</small>	Opracował: P. Wielawski	Nr projektu: 02/217 MICHAŁOWICE 008	Liczba HP: 1/1
		Skala: 1:500	Liczba arkuszy: 1