



## **Uzasadnienie**

**do projektu uchwały w sprawie ustanowienia służebności przesyłu na części działki ewid. nr 58/5, położonej w obrębie ewidencyjnym Komorów-Wieś**


Gmina Michałowice jest właścicielem nieruchomości gruntowej, uregulowanej w księdze wieczystej KW nr WA1P/00067101/2, stanowiącej działkę ewidencyjną nr 58/5 o pow. 8 022 m<sup>2</sup>, położonej w obrębie ewidencyjnym Komorów-Wieś, gmina Michałowice.

Pełnomocnik działający w imieniu PGE Dystrybucja S.A. zwrócił się z wnioskiem o ustanowienie służebności przesyłu polegającej na lokalizacji przyłącza energetycznego kablowego nN na części działki ewid. nr 58/5, położonej w obrębie ewidencyjnym Komorów-Wieś. Przeprowadzenie ww. przyłącza ma na celu zasilenie w energię elektryczną działkę ewid. nr 68/1, w obrębie ewid. Komorów-Wieś.

Służebność przesyłu zostanie ustanowiona w formie aktu notarialnego, na czas nieoznaczony.

Ponieważ przedmiotowe działki stanowią mienie gminne, w celu obciążenia ich ograniczonym prawem rzeczowym jakim jest służebność przesyłu, niezbędne jest podjęcie niniejszej uchwały.

Załącznik do projektu uchwały nr / / 2017  
 Rady Gminy Michałowice z dnia  
 2017 r.

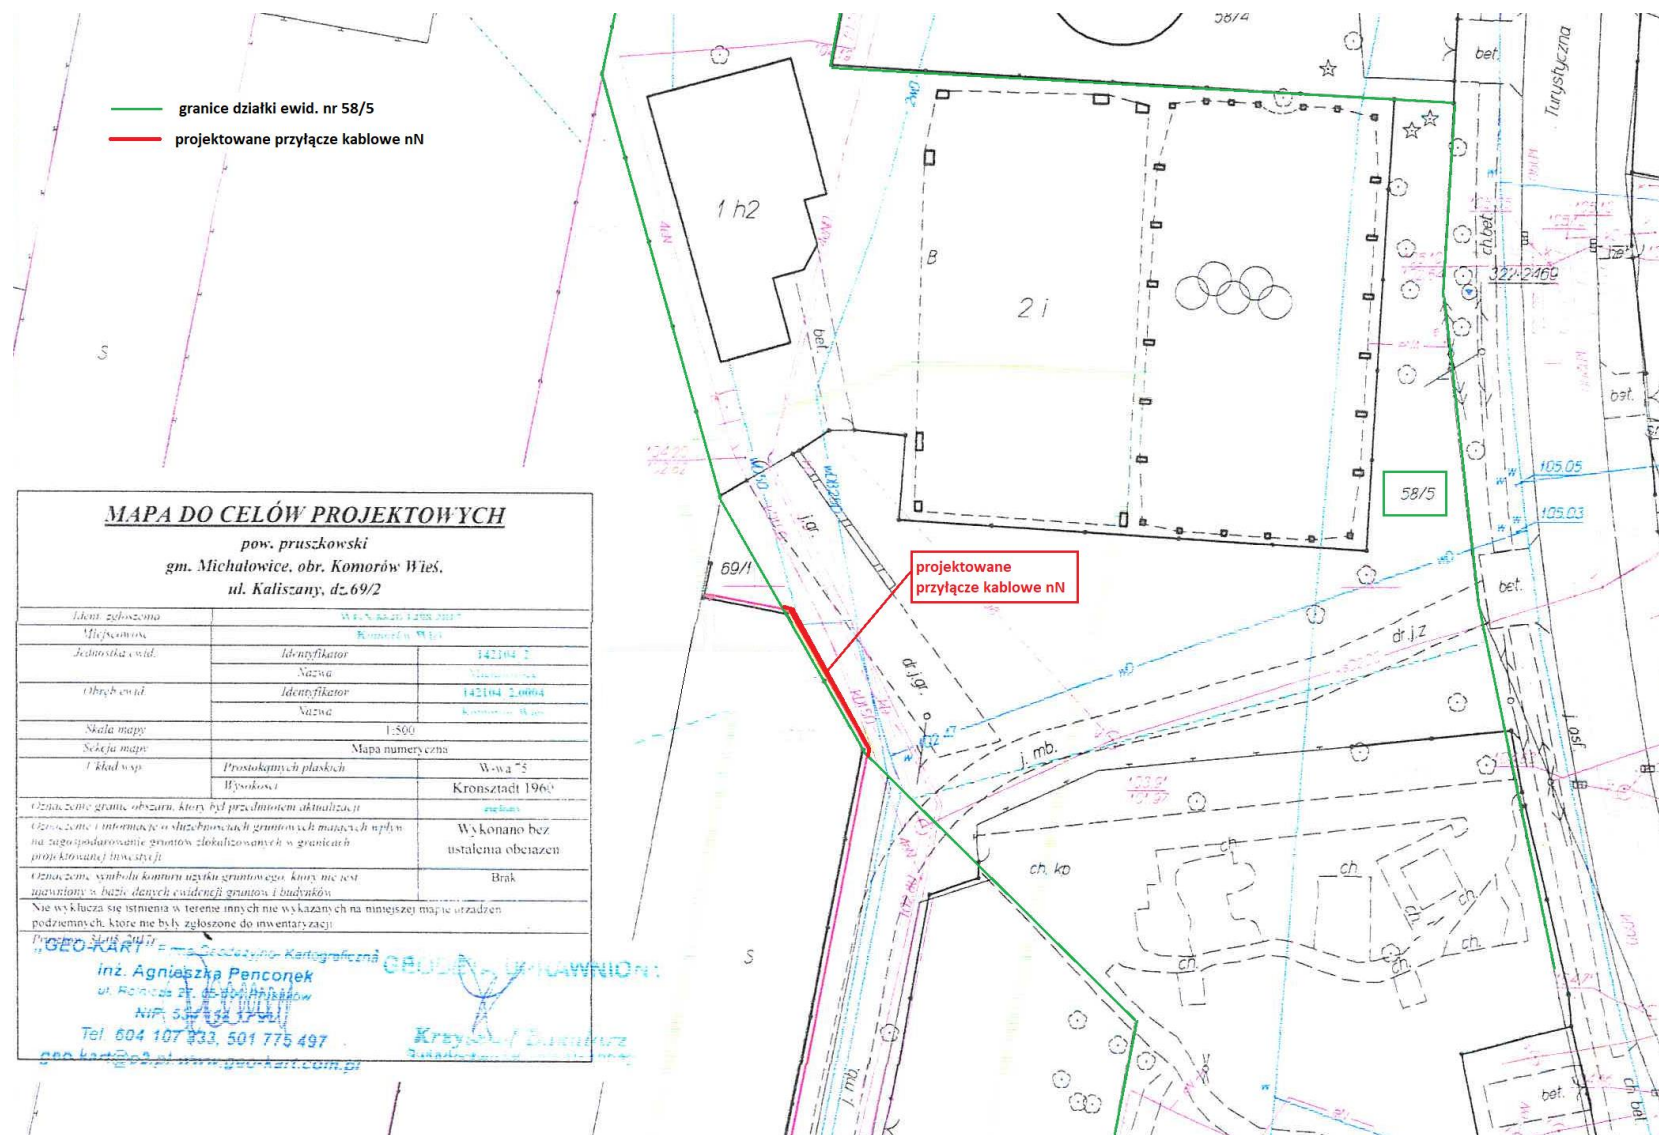

**MAPA DO CELÓW PROJEKTOWYCH**

pow. pruszkowski  
 gm. Michałowice, obr. Komorów Wieś,  
 ul. Kaliszany, dz. 69/2

Identyfikator	Właściciel	
Miejscowość	Komorów W. 161	
Jednostka ewid.	Identyfikator	142104 2
	Nazwa	Michałowice
Obręb ewid.	Identyfikator	142104 2.0004
	Nazwa	Komorów W. 161
Skala mapy	1:500	
Selekcja mapy	Mapa numeryczna	
Układ współ.	Prostokątnych płaskich	W-owa "5"
	Wysokości	Kronsztadt 1960
Oznaczenie granic, obszaru, który był przedmiotem aktualizacji	nieakt.	
Oznaczenie i informacja o służebnościach granicznych mających wpływ na zagospodarowanie gruntów zlokalizowanych w granicach projektowanej inwestycji	Wykonano bez ustalenia obciążen	
Oznaczenie symboli kontur użytku gruntowego, który nie jest zawarty w bazie danych ewidencji gruntów i budynków	Brak	
Notacja, która wskazuje na istnienie w terenie innych nie wykazanych na niniejszej mapie urządzeń podziemnych, które nie były zgłoszone do inwentaryzacji	Brak	
Projekt: 2017 inż. Agnieszka Penconek ul. Reńska 21, 45-100 Pleszew NIP: 537 52 17 94 Tel 604 107 933, 501 775 497 geo-kart@poczta.onet.pl, www.geo-kart.com.pl		

Komorów-Wieś, gm. Michałowice