

Uchwała Nr III / 28 / 2018

Rady Gminy Michałowice

z dnia 13 grudnia 2018 r.

w sprawie ustanowienia służebności przesyłu na nieruchomościach będących własnością gminy Michałowice

Na podstawie art. 18 ust. 2 pkt 9 lit. a ustawy z dnia 8 marca 1990 r. o samorządzie gminnym (Dz. U. z 2018 r., poz. 994 ze zm.) w związku z art. 13 ust. 1 ustawy z dnia 21 sierpnia 1997 r. o gospodarce nieruchomościami (Dz. U. z 2018 r., poz. 2204) oraz art. 305¹ Kodeksu cywilnego (Dz. U. z 2018 r., poz. 1025 ze zm.) uchwała się, co następuje:

§ 1

1. Wyraża się zgodę na ustanowienie na czas nieoznaczony służebności przesyłu na rzecz PGE Dystrybucja S.A, polegającej na lokalizacji przyłącza kablowego na części działki ewid. nr **1072**, położonej w obrębie ewidencyjnym **Granica**, uregulowanej w KW nr **WA1P/00032403/5**, prowadzonej przez Sąd Rejonowy w Pruszkowie, będącej własnością Gminy Michałowice, zgodnie z przebiegiem wskazanym w załączniku **nr 1** do niniejszej uchwały.
2. Wyraża się zgodę na ustanowienie na czas nieoznaczony służebności przesyłu na rzecz PGE Dystrybucja S.A, polegającej na lokalizacji przyłącza kablowego na części działki ewid. nr **342**, położonej w obrębie ewidencyjnym **Michałowice-Wieś**, uregulowanej w KW nr **WA1P/00084305/7**, prowadzonej przez Sąd Rejonowy w Pruszkowie, będącej własnością Gminy Michałowice, zgodnie z przebiegiem wskazanym w załączniku **nr 2** do niniejszej uchwały.
3. Wyraża się zgodę na ustanowienie na czas nieoznaczony służebności przesyłu na rzecz PGE Dystrybucja S.A, polegającej na lokalizacji przyłącza kablowego na części działki ewid. nr **733**, położonej w obrębie ewidencyjnym **Nowa Wieś**, uregulowanej w KW nr **WA1P/00040230/0**, prowadzonej przez Sąd Rejonowy w Pruszkowie, będącej własnością Gminy Michałowice, zgodnie z przebiegiem wskazanym w załączniku **nr 3** do niniejszej uchwały.
4. Wyraża się zgodę na ustanowienie na czas nieoznaczony służebności przesyłu na rzecz PGE Dystrybucja S.A, polegającej na lokalizacji przyłącza kablowego na części działki ewid. nr **890**, położonej w obrębie ewidencyjnym **Nowa Wieś**, uregulowanej w KW nr **WA1P/00077144/8**, prowadzonej przez Sąd Rejonowy w Pruszkowie, będącej własnością Gminy Michałowice, zgodnie z przebiegiem wskazanym w załączniku **nr 3** do niniejszej uchwały.
5. Wyraża się zgodę na ustanowienie na czas nieoznaczony służebności przesyłu na rzecz PGE Dystrybucja S.A, polegającej na lokalizacji przyłącza kablowego na części działki ewid. nr **1267**, położonej w obrębie ewidencyjnym **Granica**, uregulowanej w KW nr **WA1P/00086540/0**, prowadzonej przez Sąd Rejonowy w Pruszkowie, będącej własnością Gminy Michałowice, zgodnie z przebiegiem wskazanym w załączniku **nr 4** do niniejszej uchwały.
6. Wyraża się zgodę na ustanowienie na czas nieoznaczony służebności przesyłu na rzecz PGE Dystrybucja S.A, polegającej na lokalizacji przyłącza kablowego na części działki ewid. nr **1138**, położonej w obrębie ewidencyjnym **Granica**, uregulowanej w KW nr **WA1P/00034243/9**, prowadzonej przez Sąd Rejonowy w Pruszkowie, będącej własnością Gminy Michałowice, zgodnie z przebiegiem wskazanym w załączniku **nr 5** do niniejszej uchwały.
7. Wyraża się zgodę na ustanowienie na czas nieoznaczony służebności przesyłu na rzecz PGE Dystrybucja S.A, polegającej na lokalizacji przyłącza kablowego na części działki ewid. nr **253/1**, położonej w obrębie ewidencyjnym **Sokolów**, uregulowanej w KW nr **WA1P/00043491/8**, prowadzonej przez Sąd Rejonowy w Pruszkowie, będącej własnością Gminy Michałowice, zgodnie z przebiegiem wskazanym w załączniku **nr 6** do niniejszej uchwały.
8. Wyraża się zgodę na ustanowienie na czas nieoznaczony służebności przesyłu na rzecz PGE Dystrybucja S.A, polegającej na lokalizacji złącza kablowego na części działki ewid. nr **481/2**,

położonej w obrębie ewidencyjnym **Reguły**, uregulowanej w KW nr **WA1P/00042920/8**, prowadzonej przez Sąd Rejonowy w Pruszkowie, będącej własnością Gminy Michałowice, zgodnie z przebiegiem wskazanym w załączniku **nr 7** do niniejszej uchwały.

9. Wyraża się zgodę na ustanowienie na czas nieoznaczony służebności przesylu na rzecz PGE Dystrybucja S.A, polegającej na lokalizacji przyłącza kablowego na części działki ewid. nr **100/3**, położonej w obrębie ewidencyjnym **Nowa Wieś**, uregulowanej w KW nr **WA1P/00129168/2**, prowadzonej przez Sąd Rejonowy w Pruszkowie, będącej własnością Gminy Michałowice, zgodnie z przebiegiem wskazanym w załączniku **nr 8** do niniejszej uchwały.


§ 2

Wykonanie uchwały powierza się Wójtowi Gminy Michałowice.


§ 3

Uchwała wchodzi w życie z dniem podjęcia.

**Załącznik nr 1 uchwały nr III/28/2018
Rady Gminy Michałowice z dnia 13 grudnia 2018 r.**

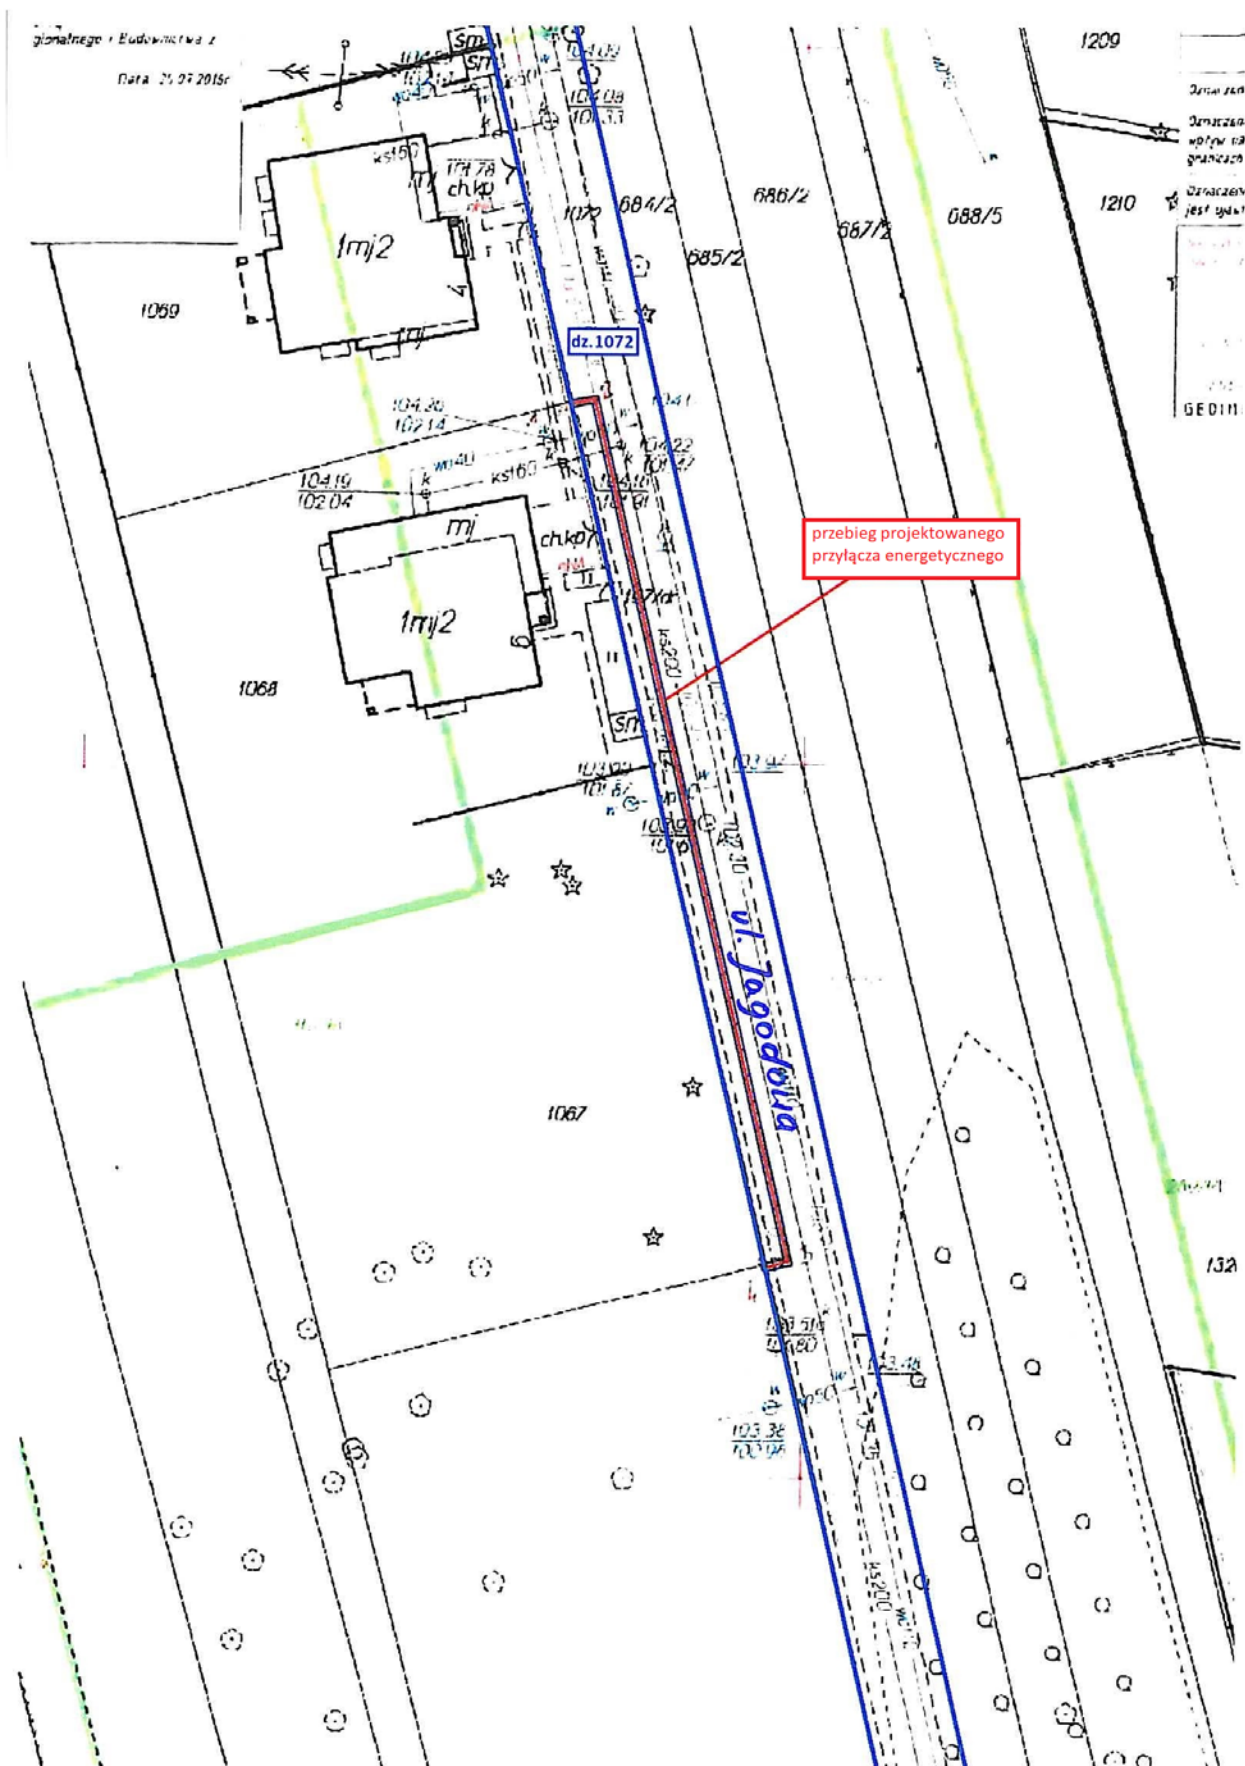

Załącznik nr 2 do uchwały nr III/28/2018
Rady Gminy Michałowice z dnia 13 grudnia 2018 r.

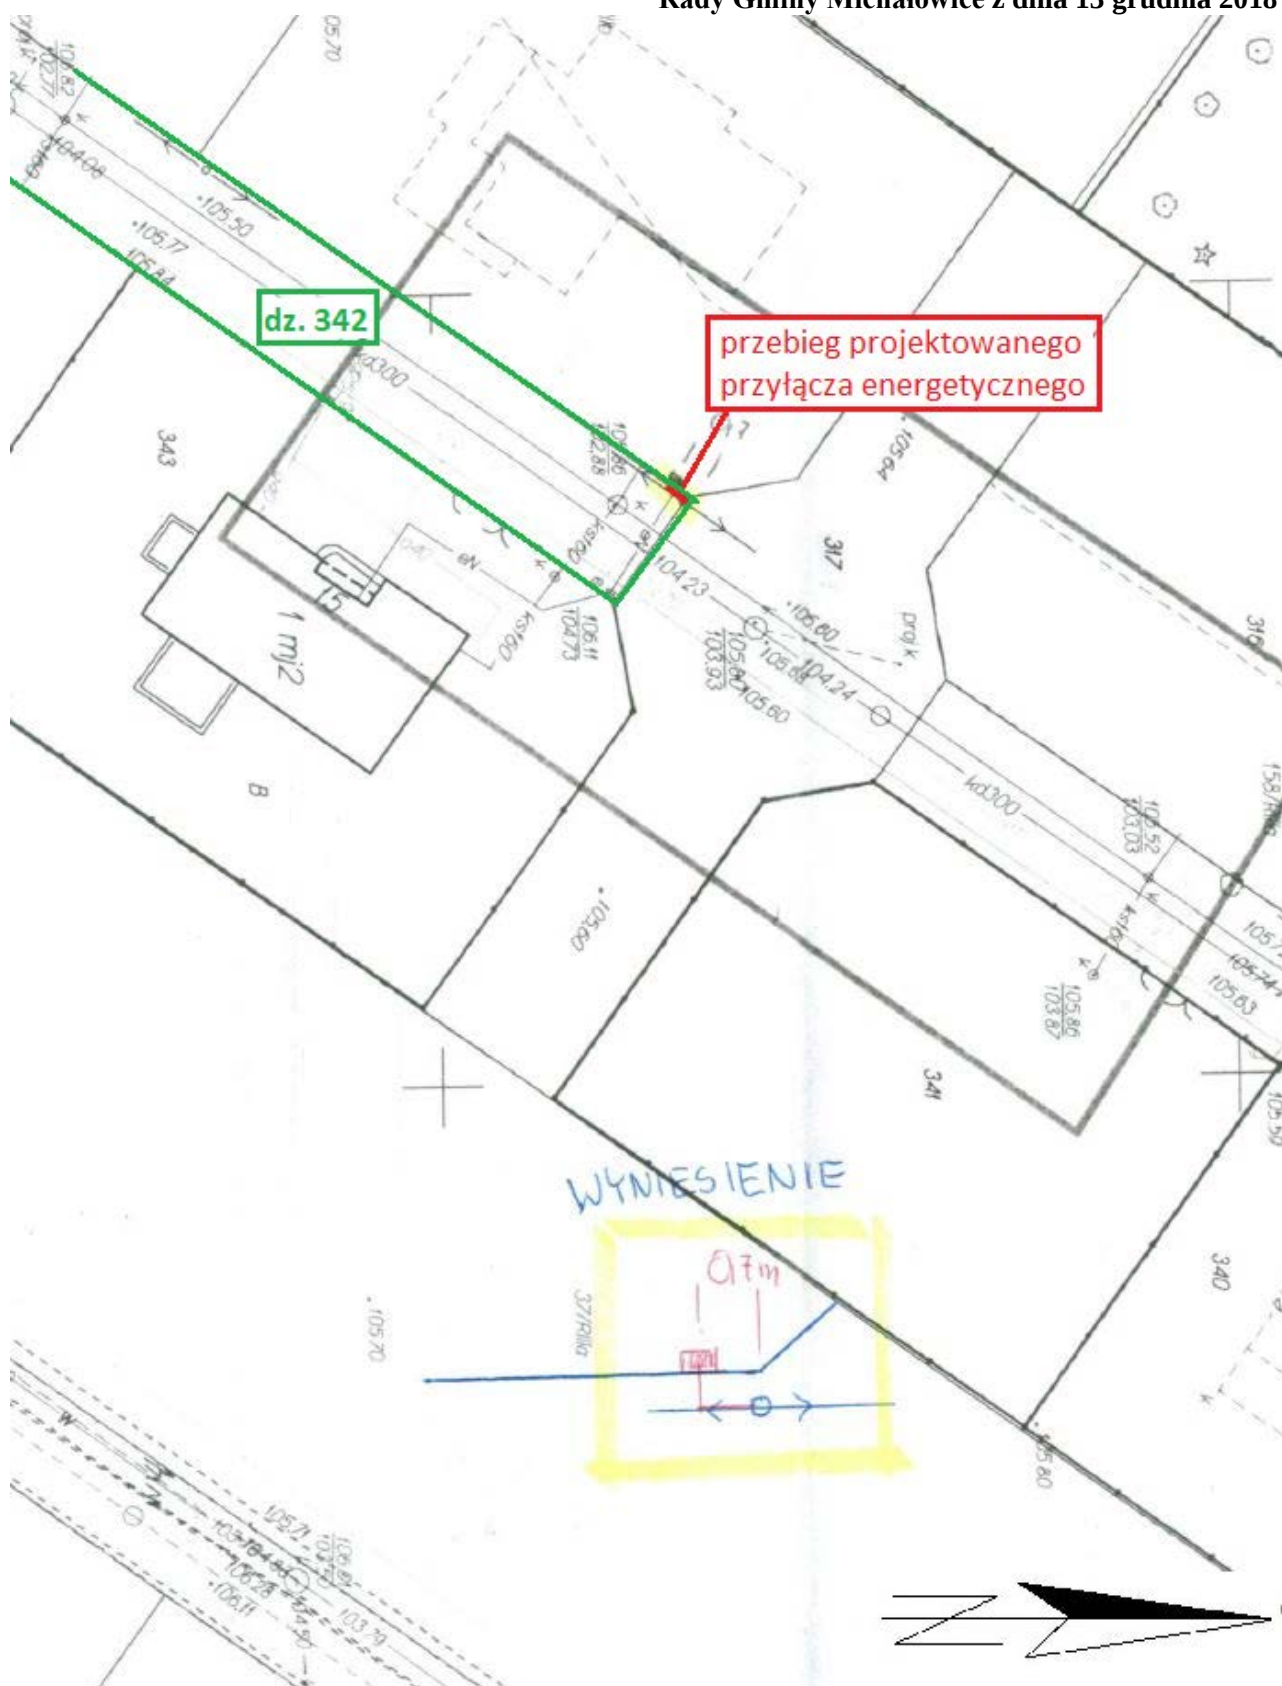

Michałowice-Wieś, gm. Michałowice

7.2.2018 była przedmiotem narad koordynacyjnych i za pomocą środków komunikacji elektronicznej 14.09.2018

przebieg projektowanego przyłącza energetycznego

Usytuowanie stałego przewodu:	
• przyłącze kablowe NN	odc. 1
• złącze kablowe	pkt. 5

wkreślono do realizacji w Firmie „Geo-Kart”


Investor zobowiązany jest zapewnić wyznaczenie trasy przewodu przed

- przyłącze kablowe NN odc. 1-
- złącze kablowe pkt. 5

Inwestor zobowiązany jest zapewnić wyznaczenie trasy przewodu przed


Nowa Wieś, gm. Michałowice

Załącznik nr 4 do uchwały nr III/28/2018
Rady Gminy Michałowice z dnia 13 grudnia 2018 r.

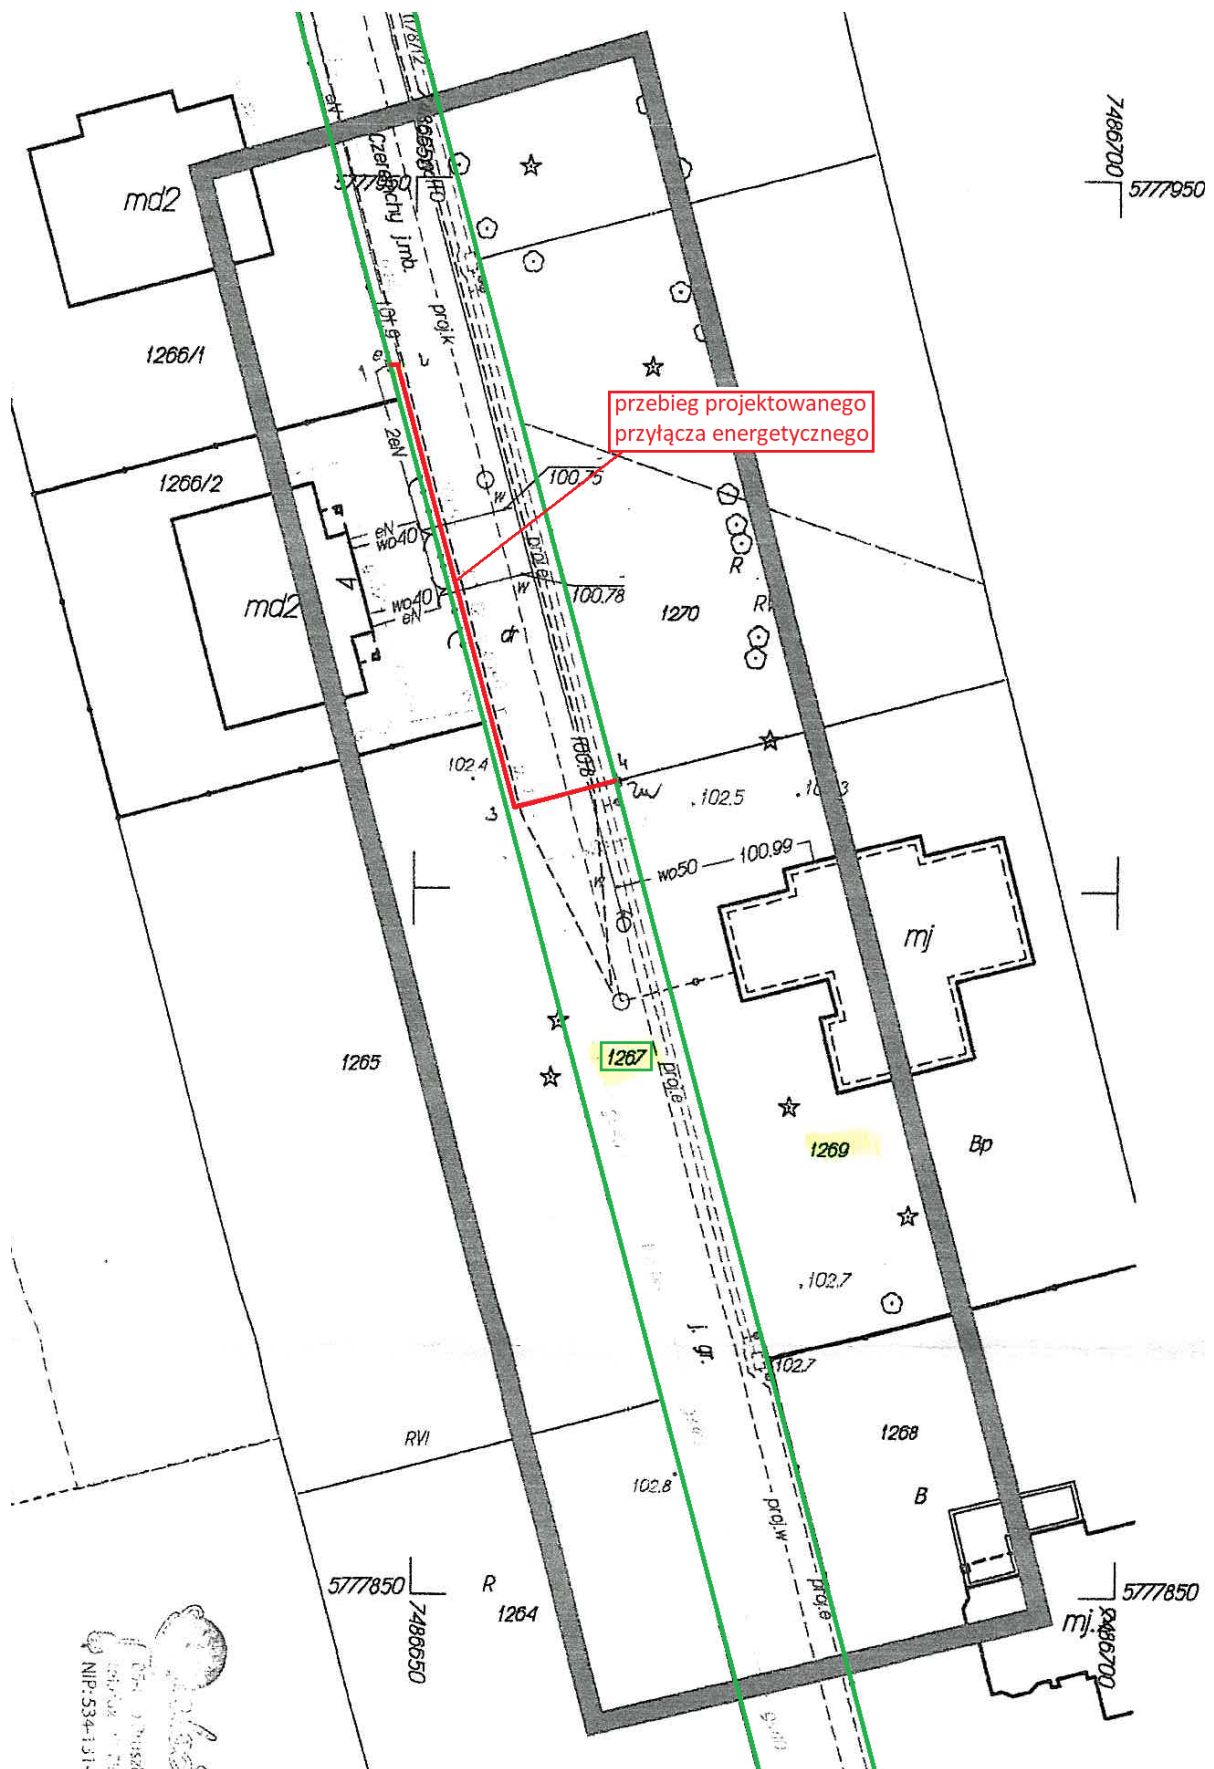


Granica, gm. Michałowice

**Załącznik nr 5 do uchwały nr III/28/2018
Rady Gminy Michałowice z dnia 13 grudnia 2018 r.**

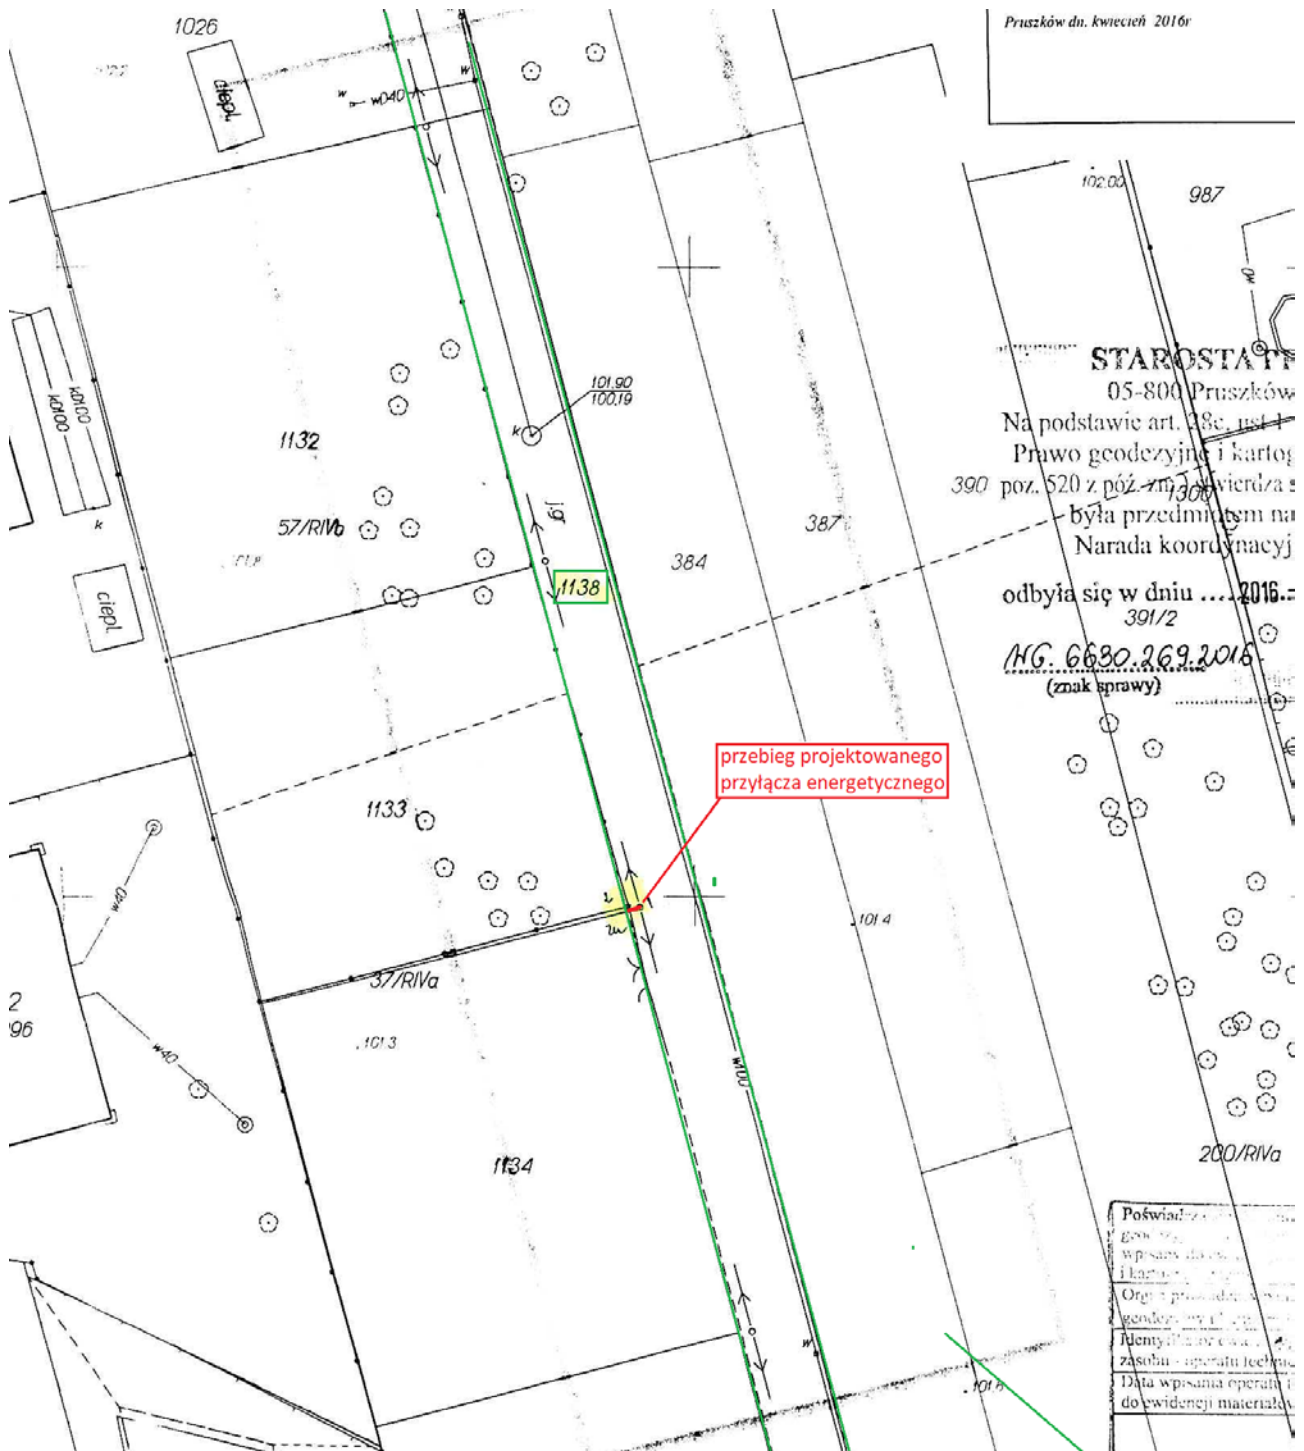


Granica, gm. Michałowice

**Załącznik nr 6 do uchwały nr III/28/2018
Rady Gminy Michałowice z dnia 13 grudnia 2018 r.**

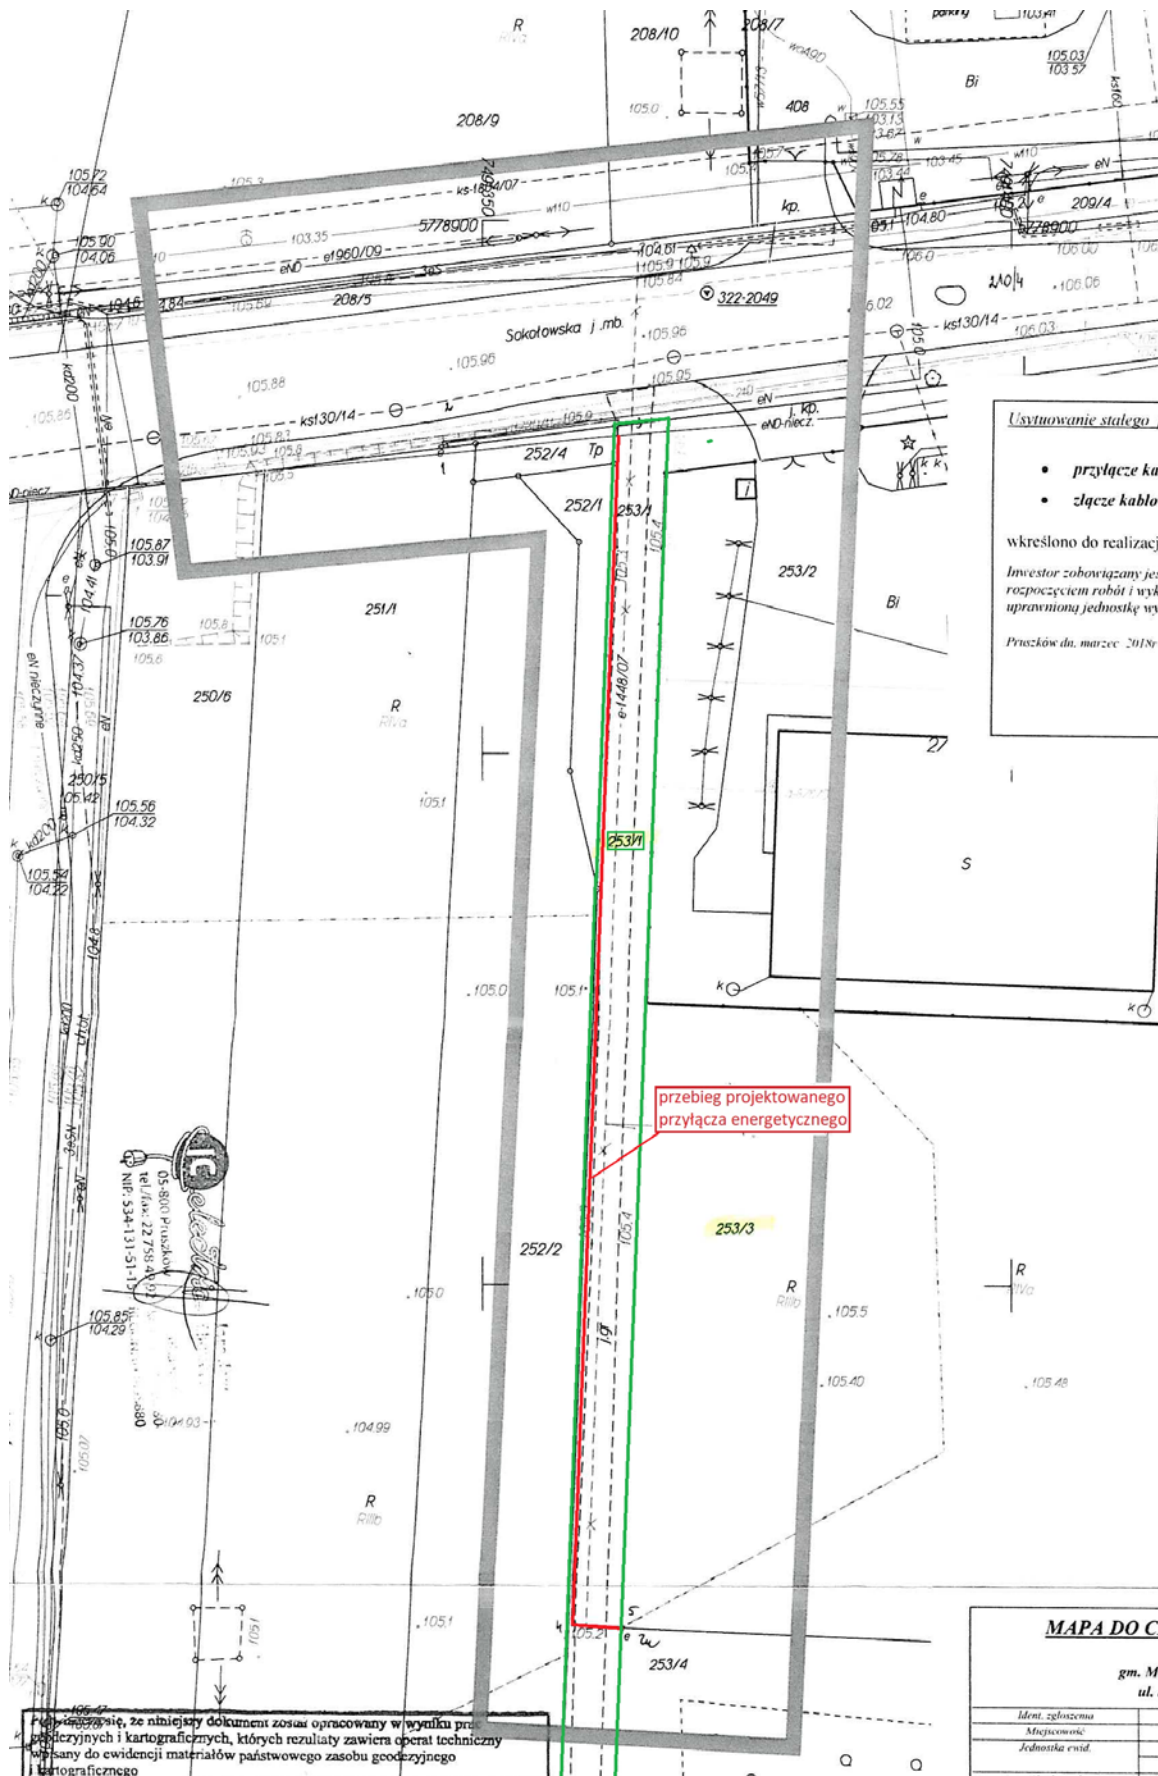


Sokolów, gm. Michałowice

**Załącznik nr 7 do uchwały nr III/28/2018
Rady Gminy Michałowice z dnia 13 grudnia 2018 r.**

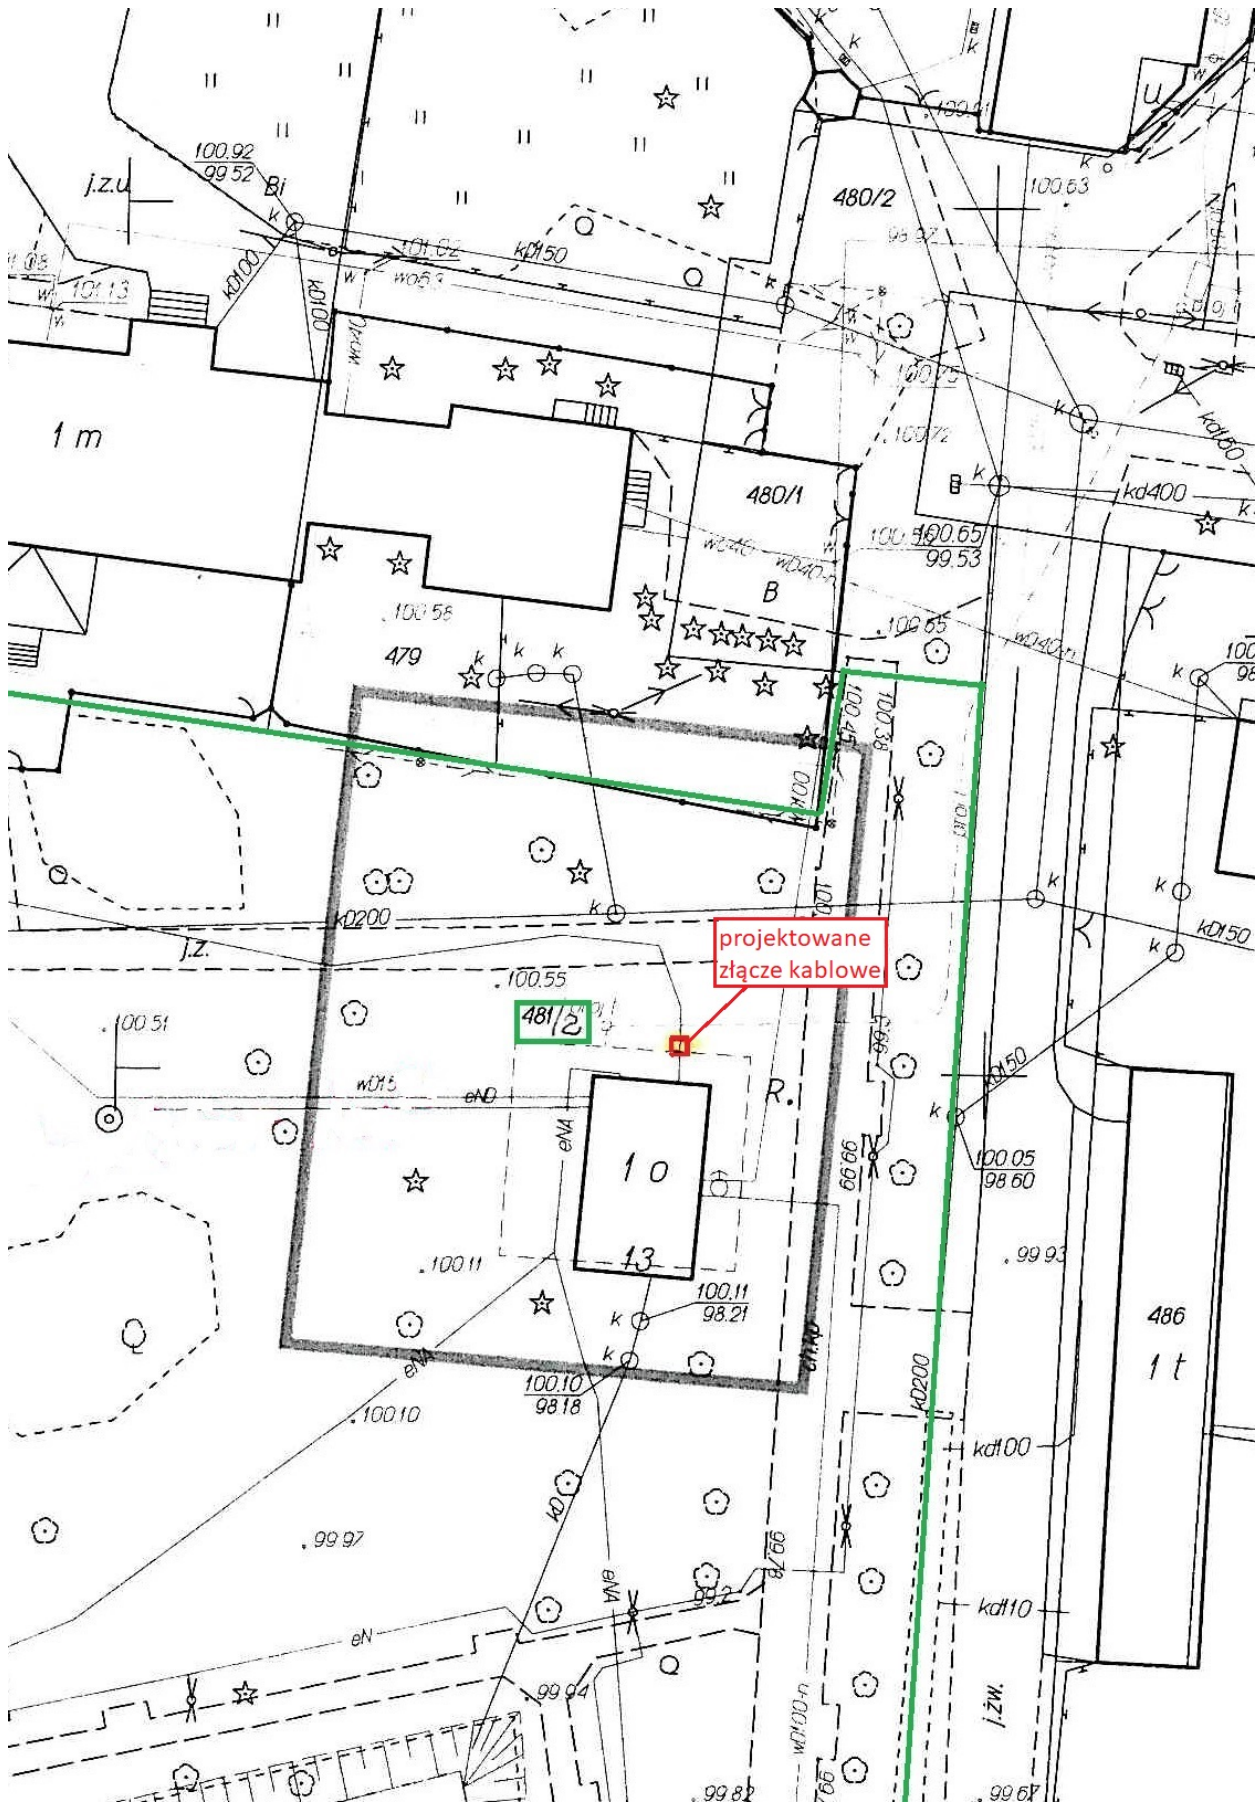

Reguły, gm. Michałowice

**Załącznik nr 8 do uchwały nr III/28/2018
Rady Gminy Michałowice z dnia 13 grudnia 2018 r.**

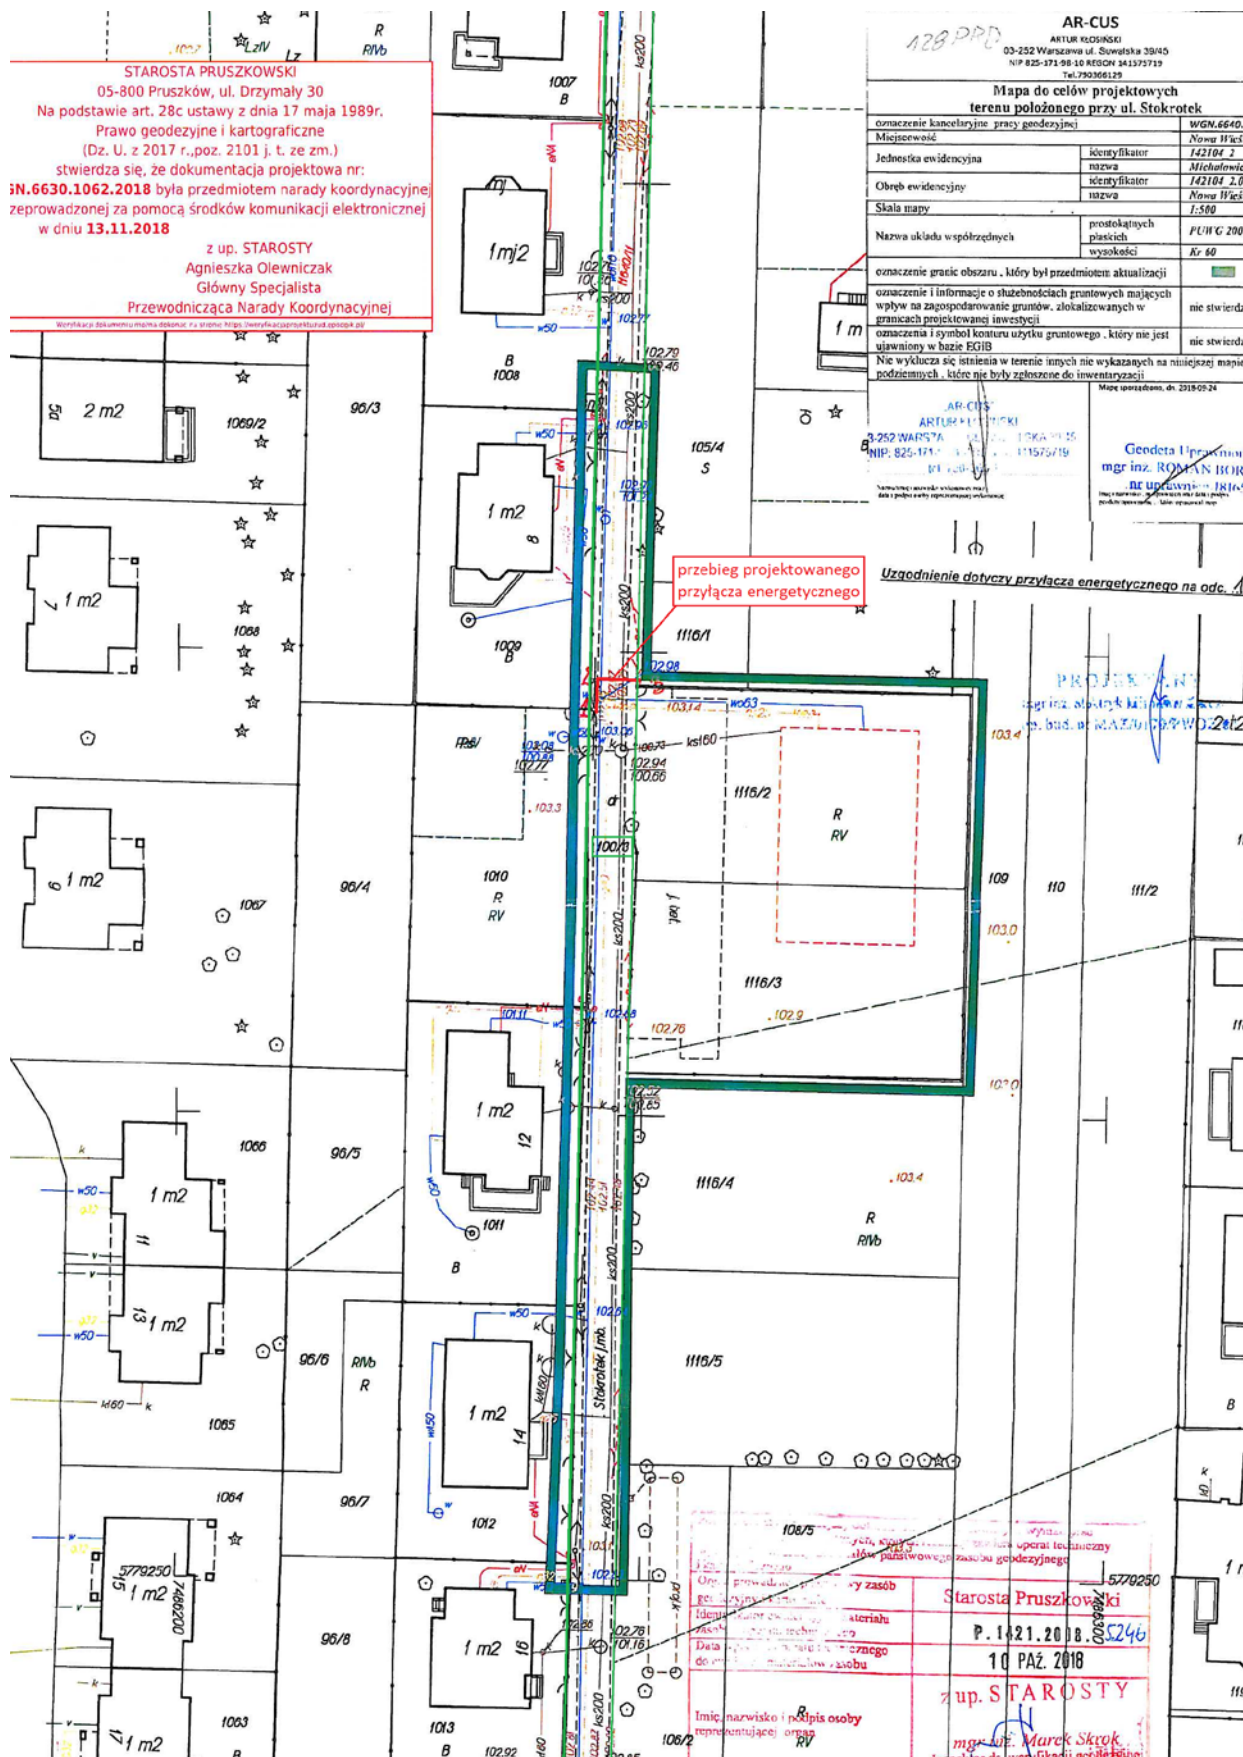

Nowa Wieś, gm. Michałowice