


Załącznik do projektu uchwały Nr XIII/129/2012
Rady Gminy Michałowice
z dnia 29 lutego 2012 r.

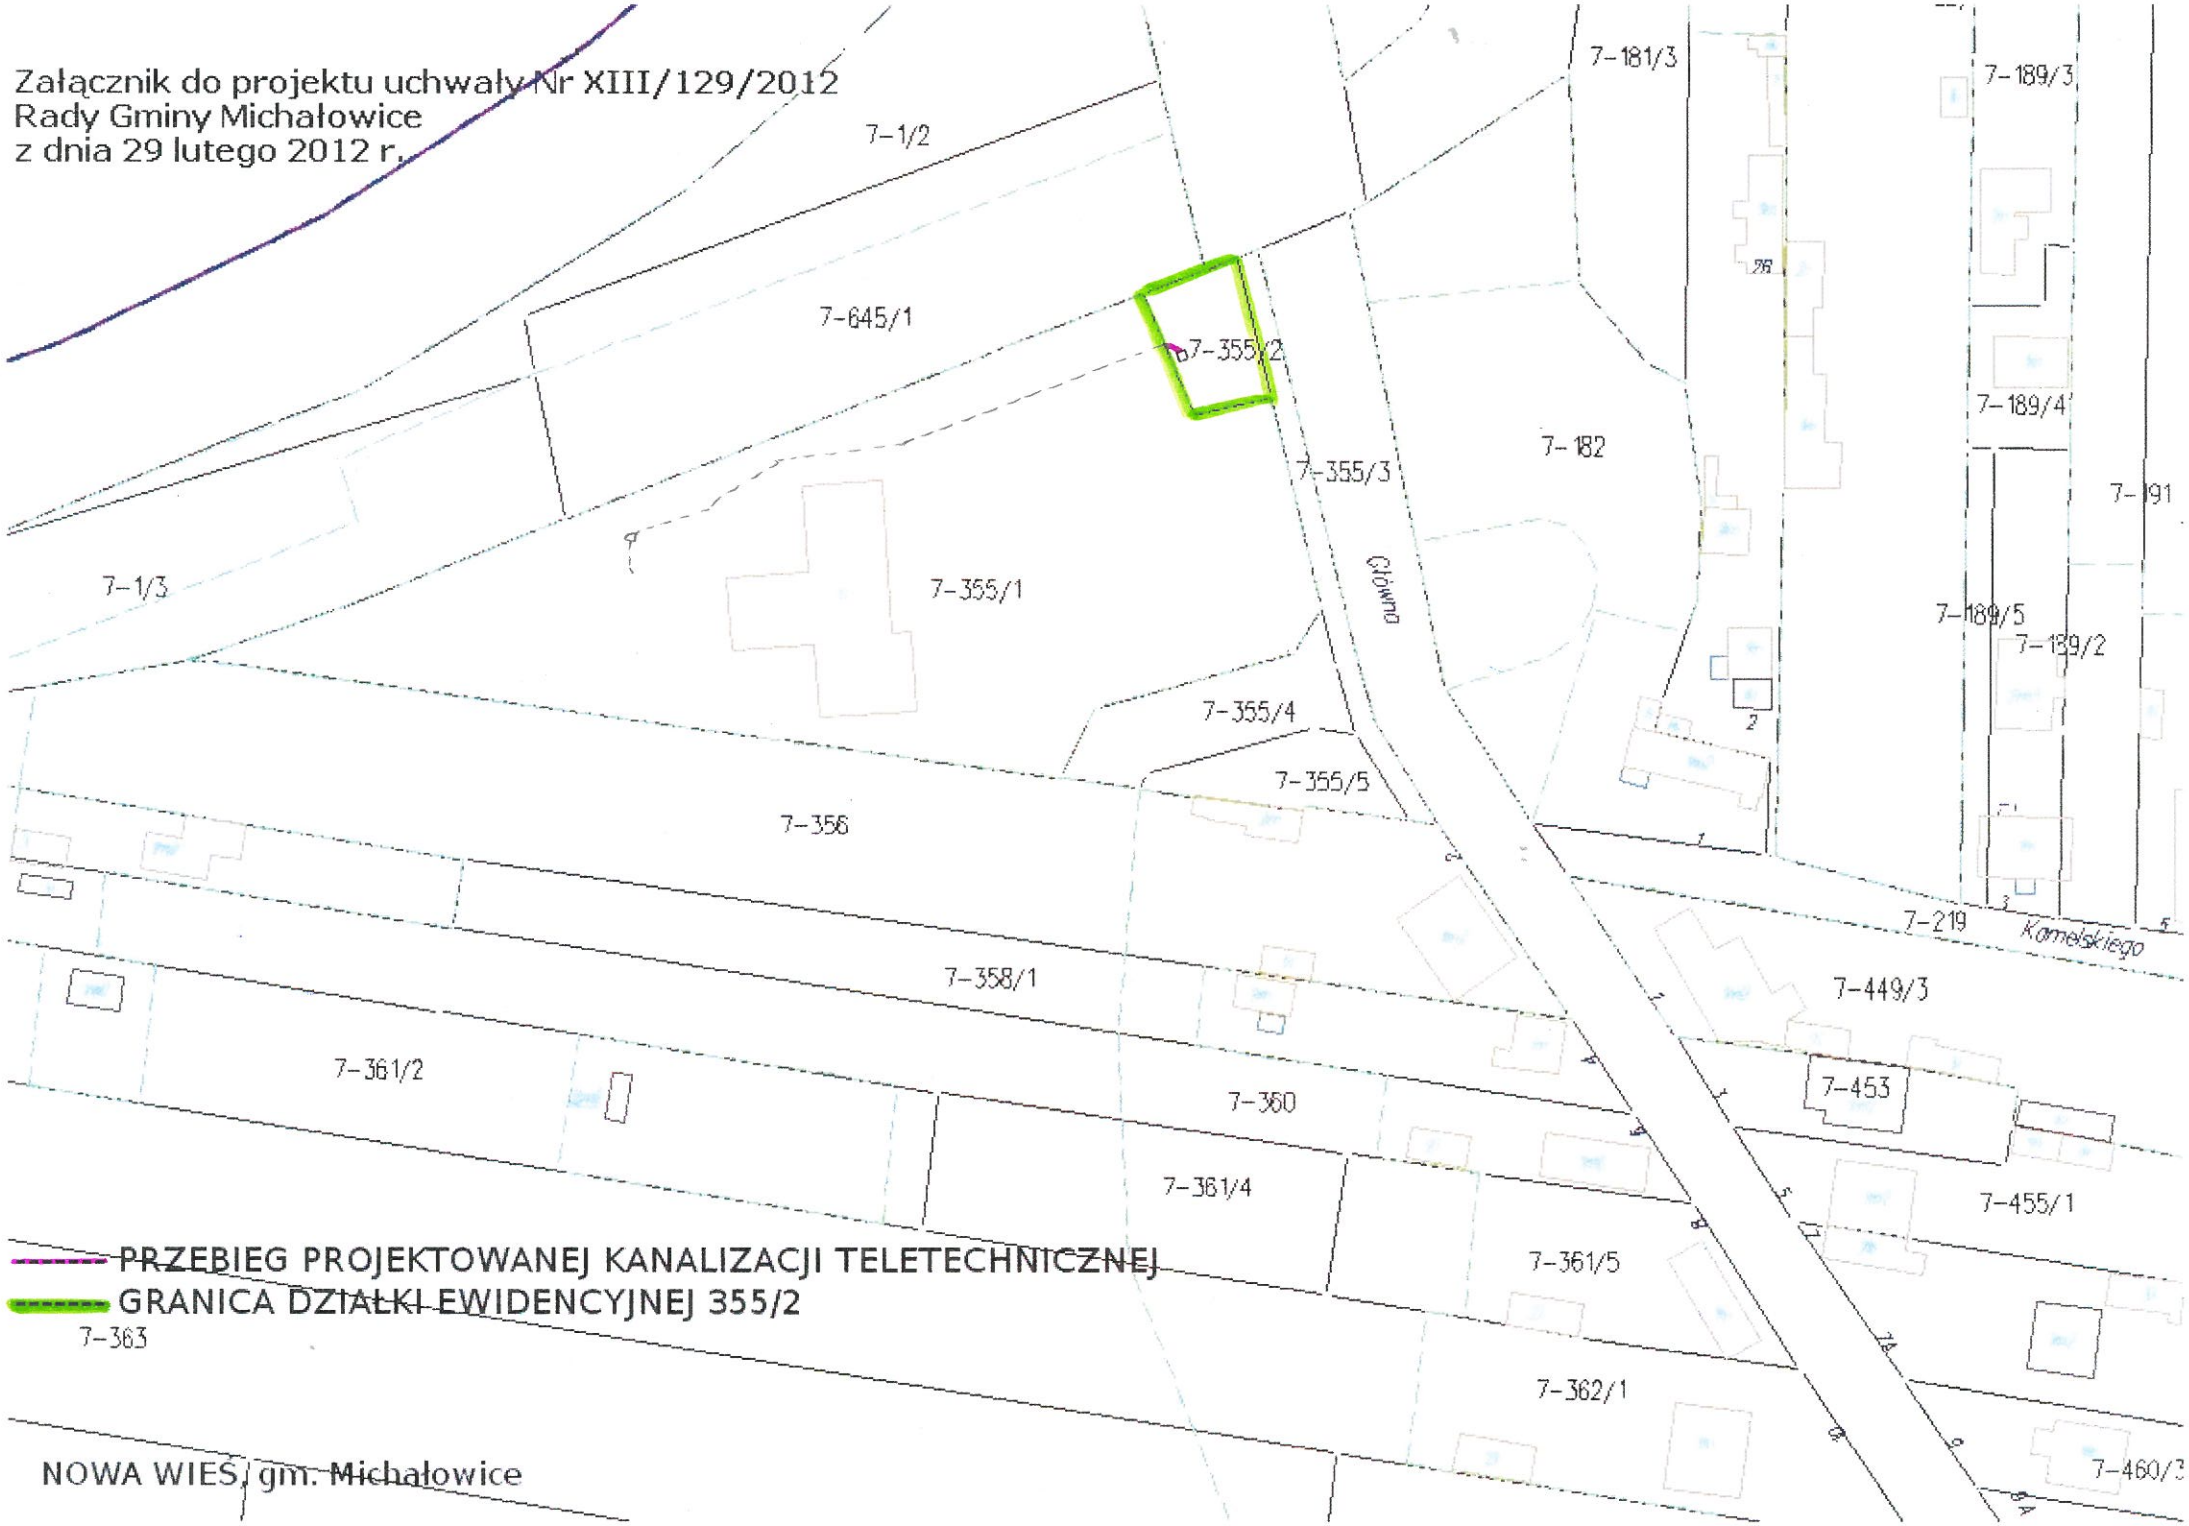

PRZEBIEG PROJEKTOWANEJ KANALIZACJI TELETECHNICZNEJ

GRANICA DZIAŁKI EWIDENCYJNEJ 355/2

NOWA WIEŚ, gm. Michałowice