

Uchwała Nr XXXVI/462/2018
Rady Gminy Michałowice
z dnia 4 października 2018 r.

w sprawie ustanowienia służebności przesyłu na części działki ewid. nr 695/1, położonej w Granicy, w gminie Michałowice

Na podstawie art. 18 ust. 2 pkt 9 lit. a ustawy z dnia 8 marca 1990 r. o samorządzie gminnym (Dz. U. z 2018 r., poz. 994 ze zm.) w związku z art. 13 ust. 1 ustawy z dnia 21 sierpnia 1997 r. o gospodarce nieruchomościami (Dz. U. z 2018 r., poz. 121 ze zm.) oraz art. 305¹ Kodeksu cywilnego (Dz. U. z 2018 r., poz. 1025 ze zm.) uchwała się, co następuje:

§ 1

Wyraża się zgodę na ustanowienie na czas nieoznaczony służebności przesyłu na rzecz PGE Dystrybucja S.A, polegającej na lokalizacji stacji transformatorowej kontenerowej typu NZ 210/240 oraz linii kablowej podziemnej 15 kV na części działki ewid. nr 695/1, położonej w obrębie ewidencyjnym Granica, uregulowanej w KW nr WA1P/00041184/9, prowadzonej przez Sąd Rejonowy w Pruszkowie, będącej własnością Gminy Michałowice, zgodnie z przebiegiem wskazanym w załączniku do niniejszej uchwały.


§ 2

Wykonanie uchwały powierza się Wójtowi Gminy Michałowice.

§ 3

Uchwała wchodzi w życie z dniem podjęcia.

Załącznik do uchwały nr XXXVI/462/2018
Rady Gminy Michałowice z dnia 4 października 2018 r.

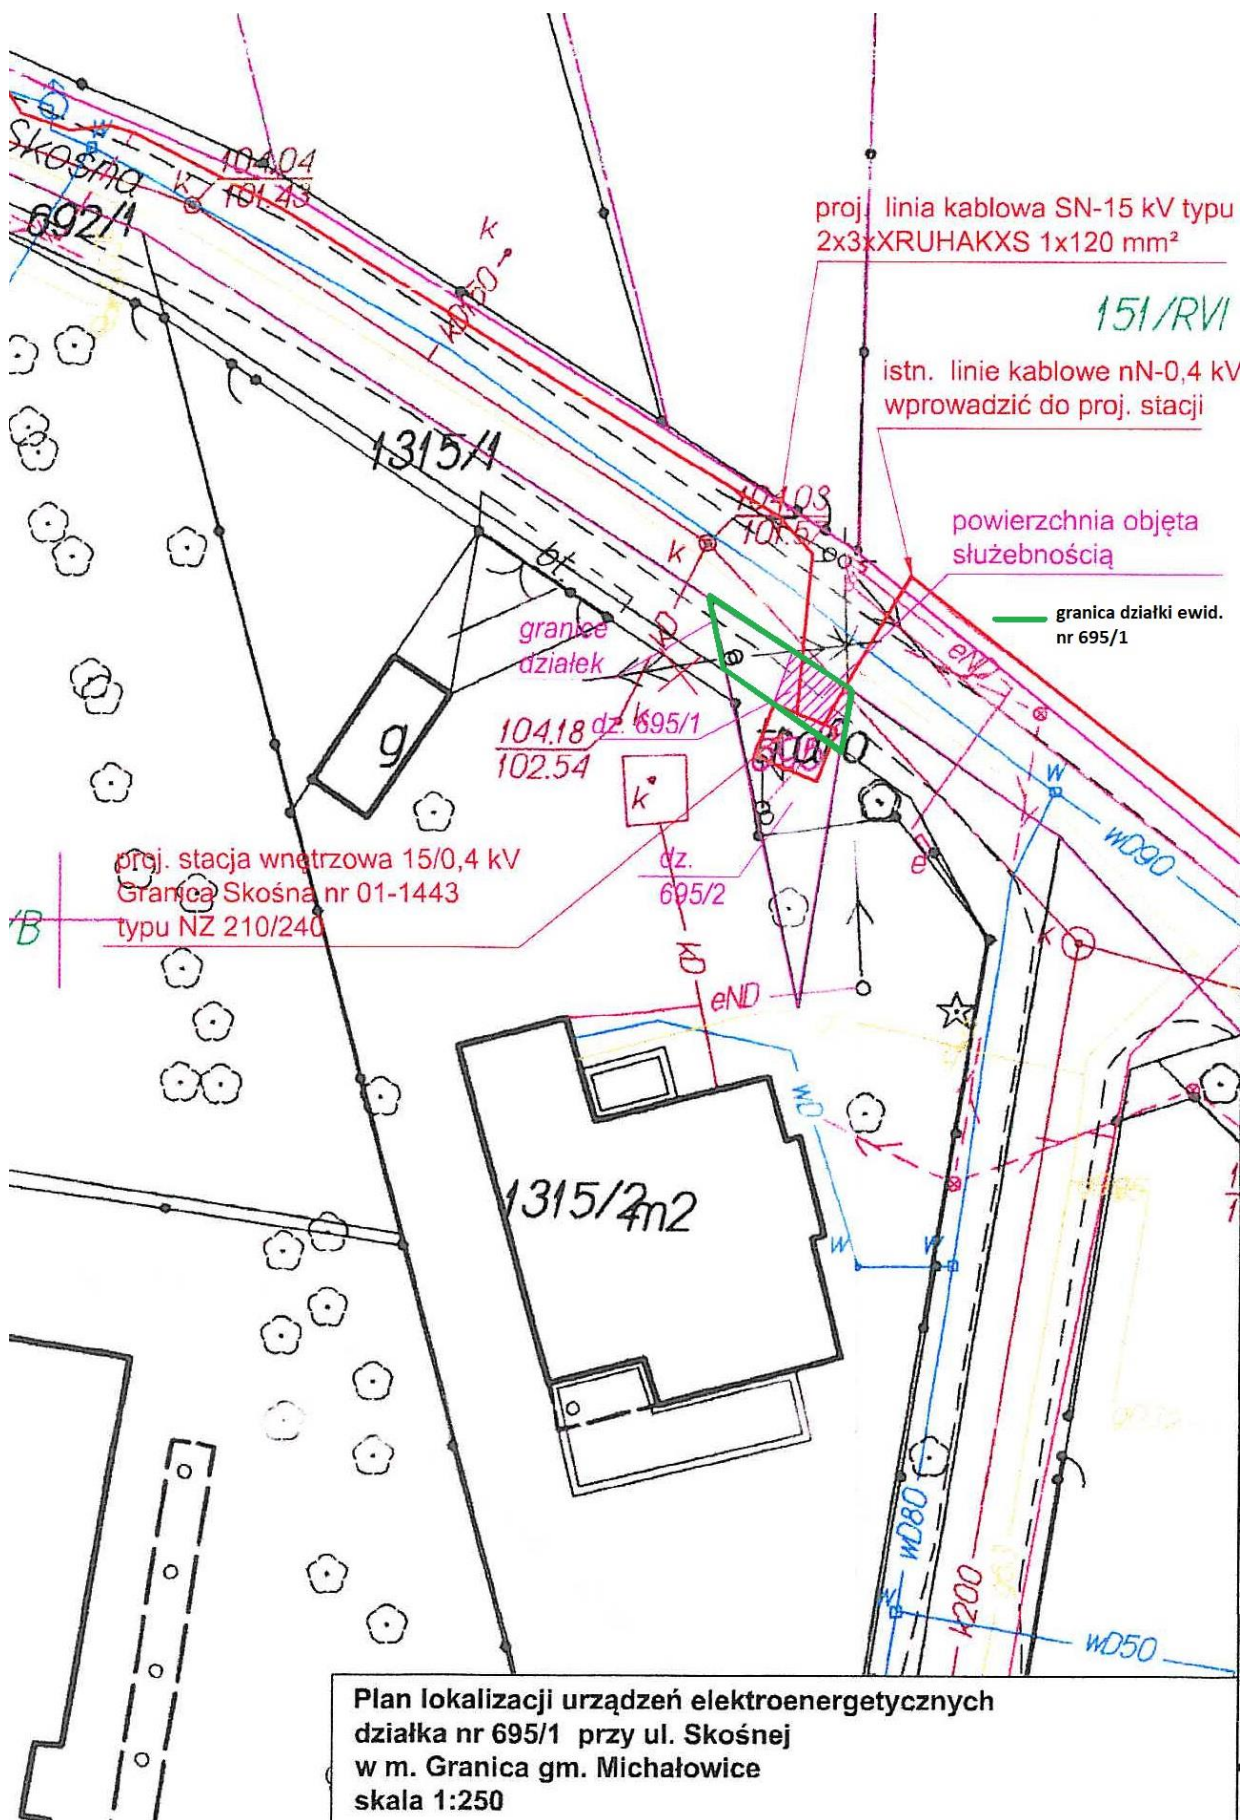

Plan lokalizacji urządzeń elektroenergetycznych
działka nr 695/1 przy ul. Skośnej
w m. Granica gm. Michałowice
skala 1:250