

Uchwała Nr XXXVI/466/2018
Rady Gminy Michałowice
z dnia 4 października 2018 r.

w sprawie ustanowienia służebności przesyłu na części działki ewid. nr 14/5 położonej w obrębie ewidencyjnym Michałowice-Wieś, w gminie Michałowice

Na podstawie art. 18 ust. 2 pkt 9 lit. a ustawy z dnia 8 marca 1990 r. o samorządzie gminnym (Dz. U. z 2018 r., poz. 994 ze zm.) w związku z art. 13 ust. 1 ustawy z dnia 21 sierpnia 1997 r. o gospodarce nieruchomościami (Dz. U. z 2018 r., poz. 121 ze zm.) oraz art. 305¹ Kodeksu cywilnego (Dz. U. z 2018 r., poz. 1025 ze zm.) uchwała się, co następuje:

§ 1

Wyraża się zgodę na ustanowienie na czas nieoznaczony służebności przesyłu na rzecz PGE Dystrybucja S.A, polegającej na lokalizacji przyłącza energetycznego kablowego na części działki ewid. nr 14/5, położonej w obrębie ewidencyjnym Michałowice-Wieś, uregulowanej w KW nr WA1P/00027337/3, prowadzonej przez Sąd Rejonowy w Pruszkowie, będącej własnością Gminy Michałowice, zgodnie z przebiegiem wskazanym w załączniku do niniejszej uchwały.


§ 2

Wykonanie uchwały powierza się Wójtowi Gminy Michałowice.

§ 3

Uchwała wchodzi w życie z dniem podjęcia.

**Załącznik do uchwały nr XXXVI/466/2018
Rady Gminy Michałowice
z dnia 4 października 2018 r.**

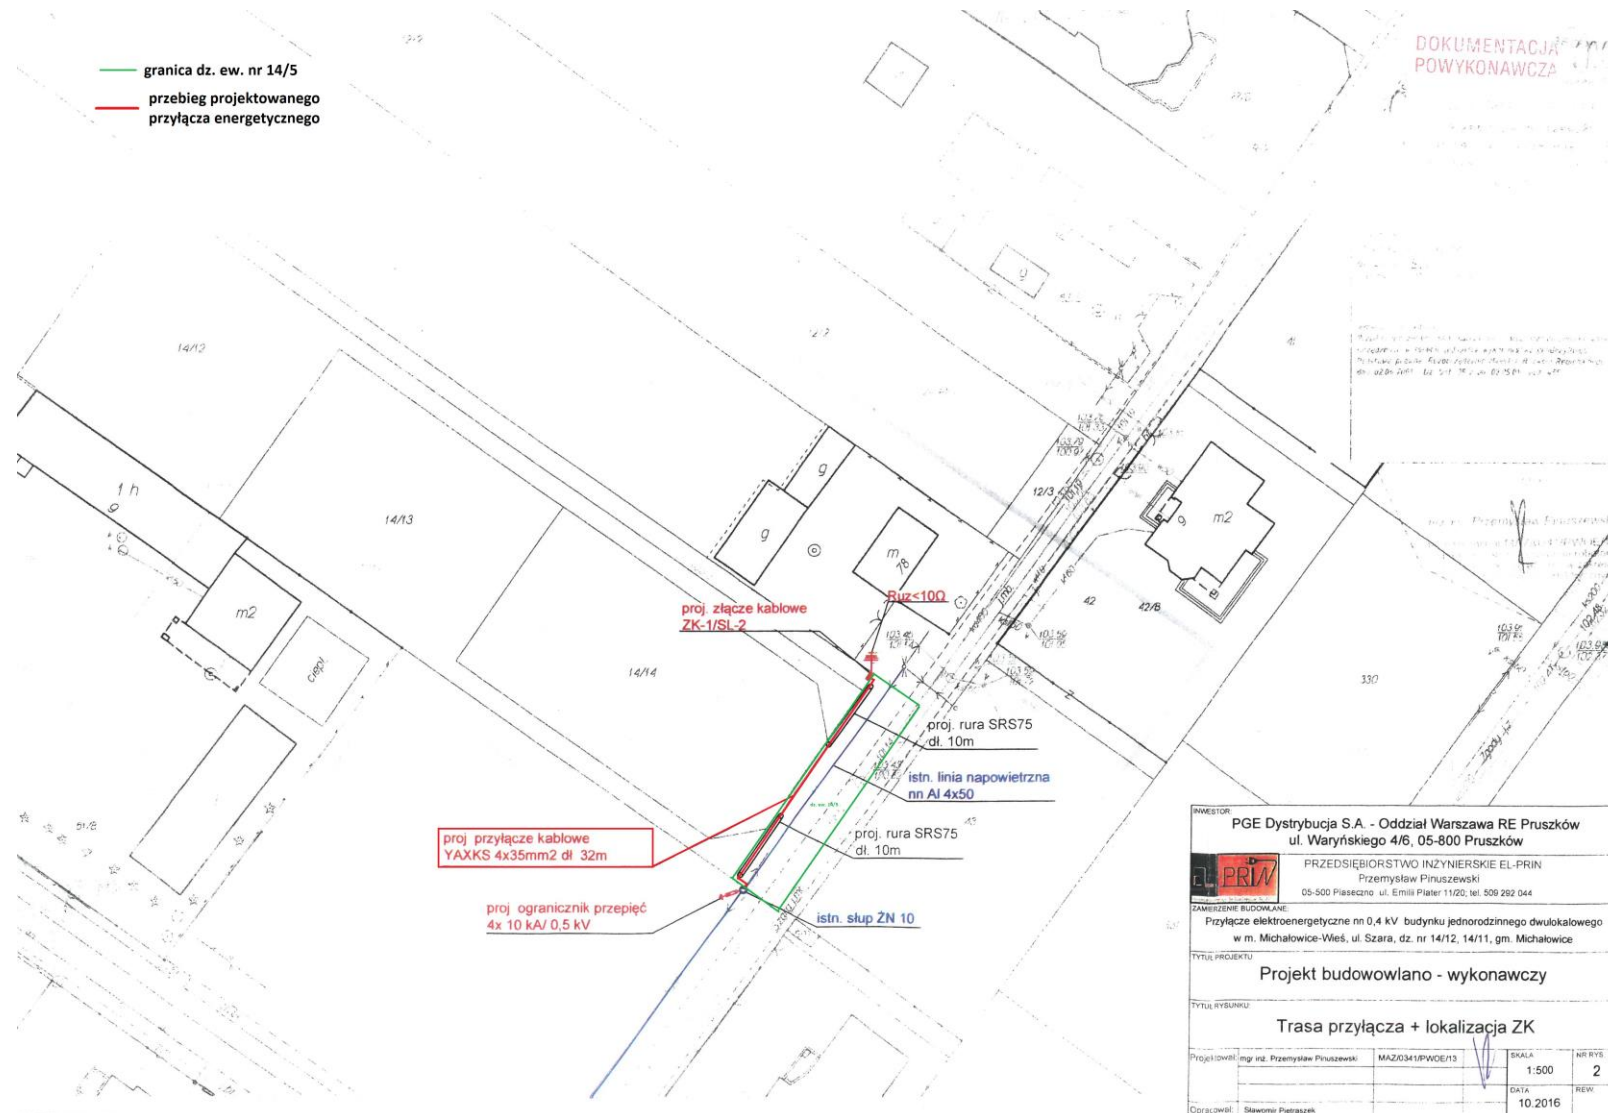

INWESTOR			
PGE Dystrybucja S.A. - Oddział Warszawa RE Pruszków ul. Waryńskiego 4/6, 05-800 Pruszków			
 PRZEDSIĘBIORSTWO INŻYNIERSKIE EL-PRIN Przemysław Pińszewski 05-500 Piaseczno ul. Emilia Piłater 11/20, tel. 509 292 044			
ZAMIERZENE BUDOWLANE			
Przyłącze elektroenergetyczne nn 0,4 kV, budynku jednorodzinnego dwulokalowego w m. Michałowice-Wieś, ul. Szara, dz. nr 14/12, 14/11, gm. Michałowice			
TYTUŁ PROJEKTU			
Projekt budowlano - wykonawczy			
TYTUŁ WYBUNKU			
Trasa przyłącza + lokalizacja ZK			
Projektował (ing. ind. Przemysław Pińszewski)	MAZG341/PYWGE/13	SKALA	NR RYS.
		1:500	2
Opracował: Sławomir Pietraszek		DATA	REV.
		10.2016	

Michałowice-Wieś, gm. Michałowice