


Załącznik nr 4 do Uchwały Nr XXVIII /255/ 2013
Rady Gminy Michałowice z dnia 24 kwietnia 2013 r.

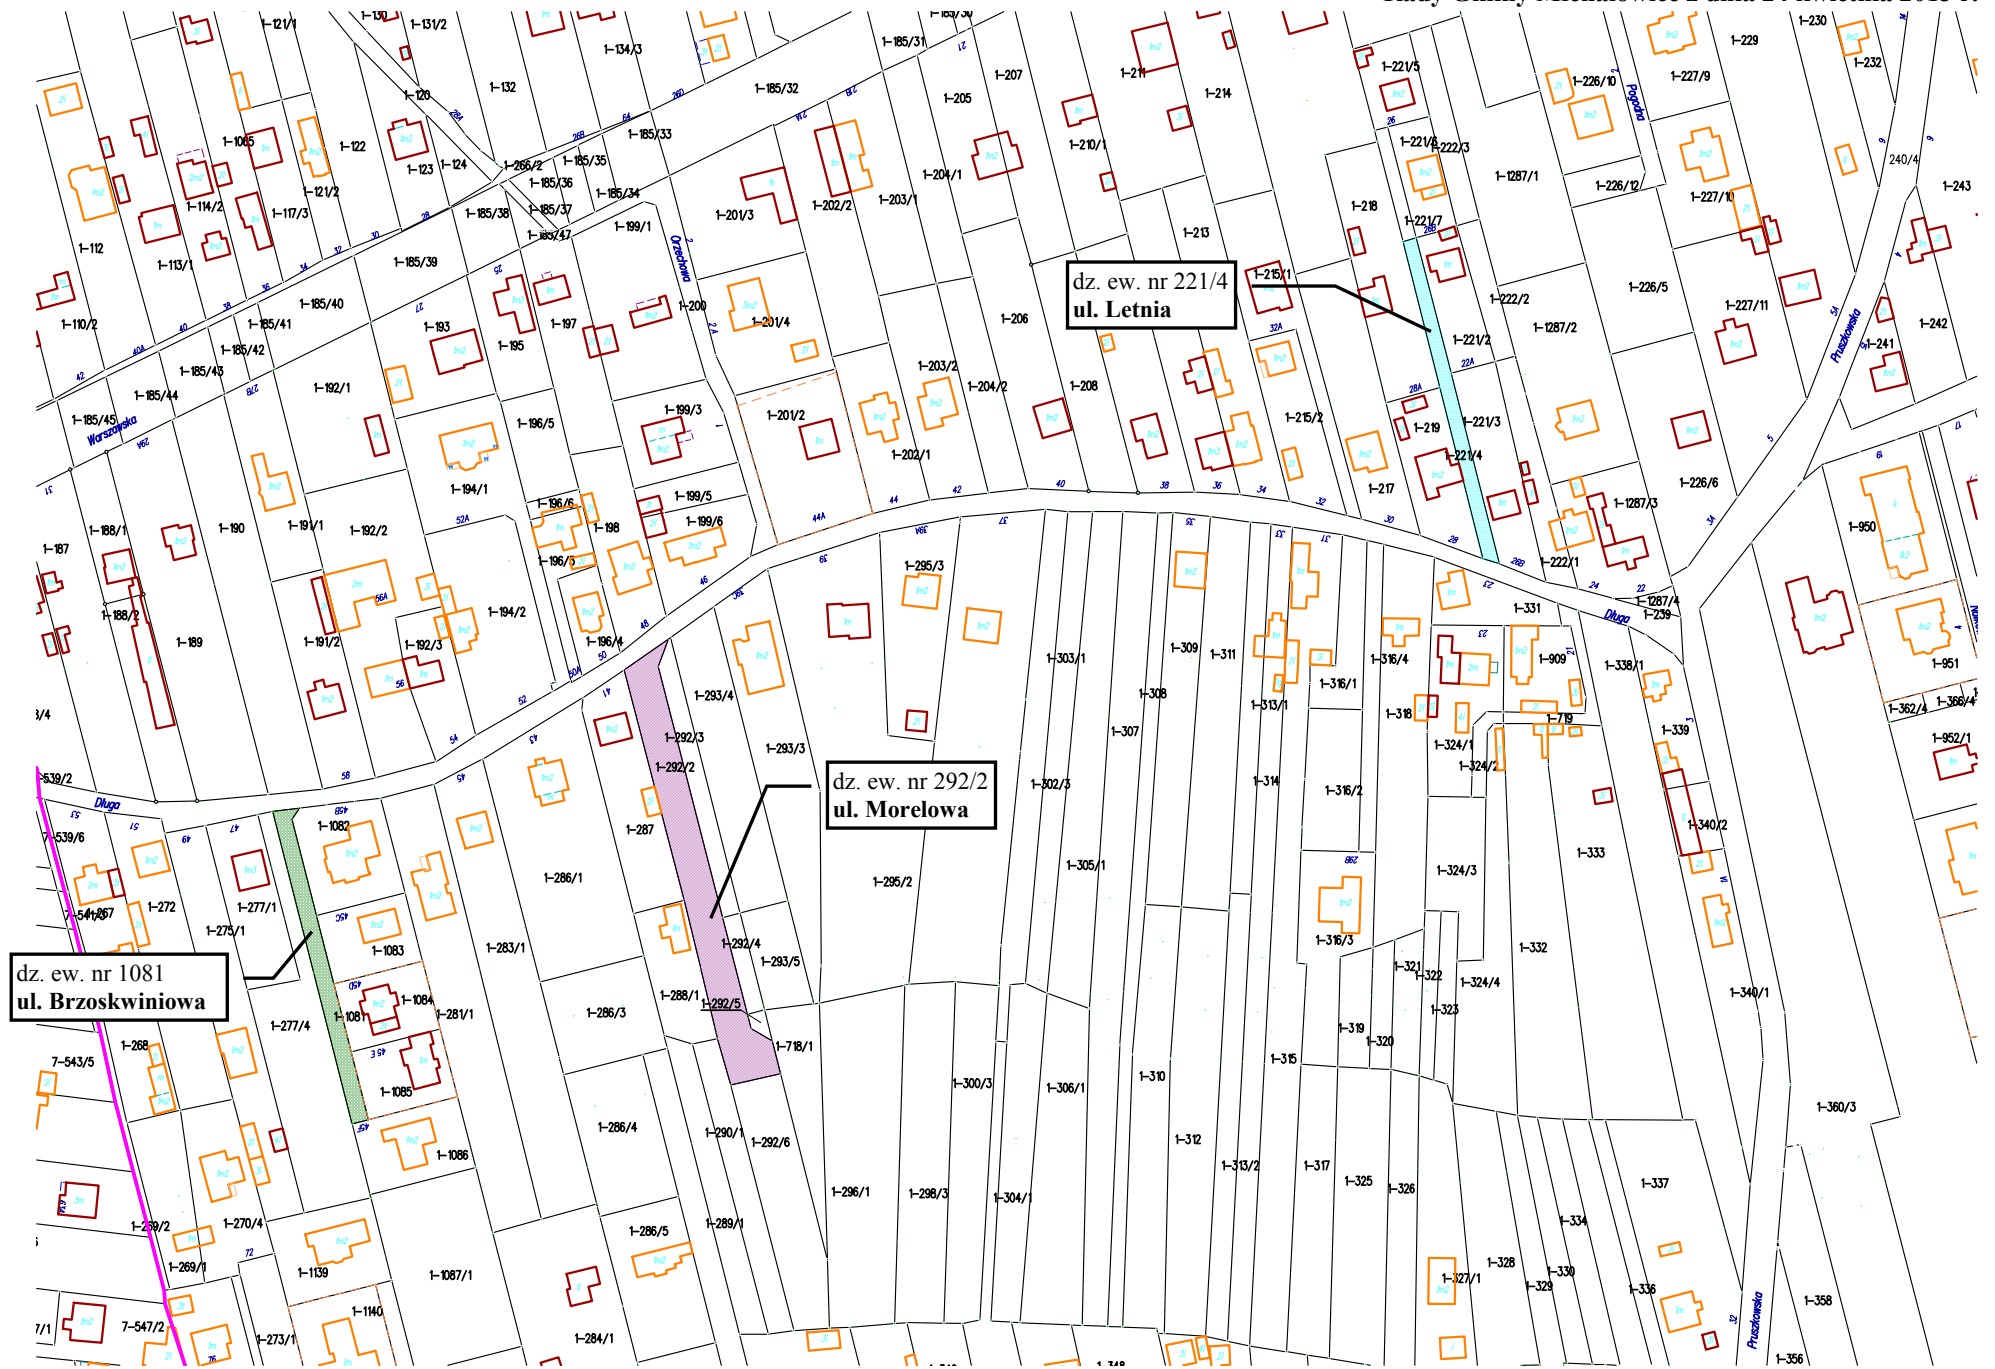

dz. ew. nr 1081
ul. Brzoskwińska

dz. ew. nr 221/4
ul. Letnia

dz. ew. nr 292/2
ul. Morełowa