

**Uchwała Nr IV/10/2014
Rady Gminy Michałowice
z dnia 22 grudnia 2014 r.**

w sprawie ustanowienia służebności przesyłu na części działki ew. nr 1290 oraz na części działki ew. 1291, położonych w obrębie ewidencyjnym Michałowice-Osiedle, gmina Michałowice, stanowiących własność Gminy Michałowice.

Na podstawie art. 18 ust. 2 pkt 9 lit. a ustawy z dnia 8 marca 1990 r. o samorządzie gminnym (Dz. U. z 2013 r. poz. 594, ze zm.) w związku z art. 13 ust.1 ustawy z dnia 21 sierpnia 1997 r. o gospodarce nieruchomościami (Dz. U. z 2014 r., poz. 518 ze zm.) oraz art. 305¹ Kodeksu cywilnego uchwała się, co następuje:

§ 1

Wyraża się zgodę na ustanowienie, na czas nieoznaczony, służebności przesyłu na rzecz Warszawskiej Kolei Dojazdowej Sp. z o.o. z siedzibą w Grodzisku Mazowieckim (05-825), ul. Batorego 23, polegającej na lokalizacji kabla elektroenergetycznego oraz kabla sterowania ruchem kolejowym, na części działki ew. nr 1290 oraz na części działki ew. nr 1291, położonych w obrębie ewidencyjnym Michałowice-Osiedle, gmina Michałowice, będących własnością Gminy Michałowice, zgodnie z przebiegiem wskazanym w załączniku do niniejszej uchwały.


§ 2

Wykonanie uchwały powierza się Wójtowi Gminy Michałowice.

§ 3

Uchwała wchodzi w życie z dniem podjęcia.

Przewodnicząca
Rady Gminy Michałowice
Elżbieta Biczuk

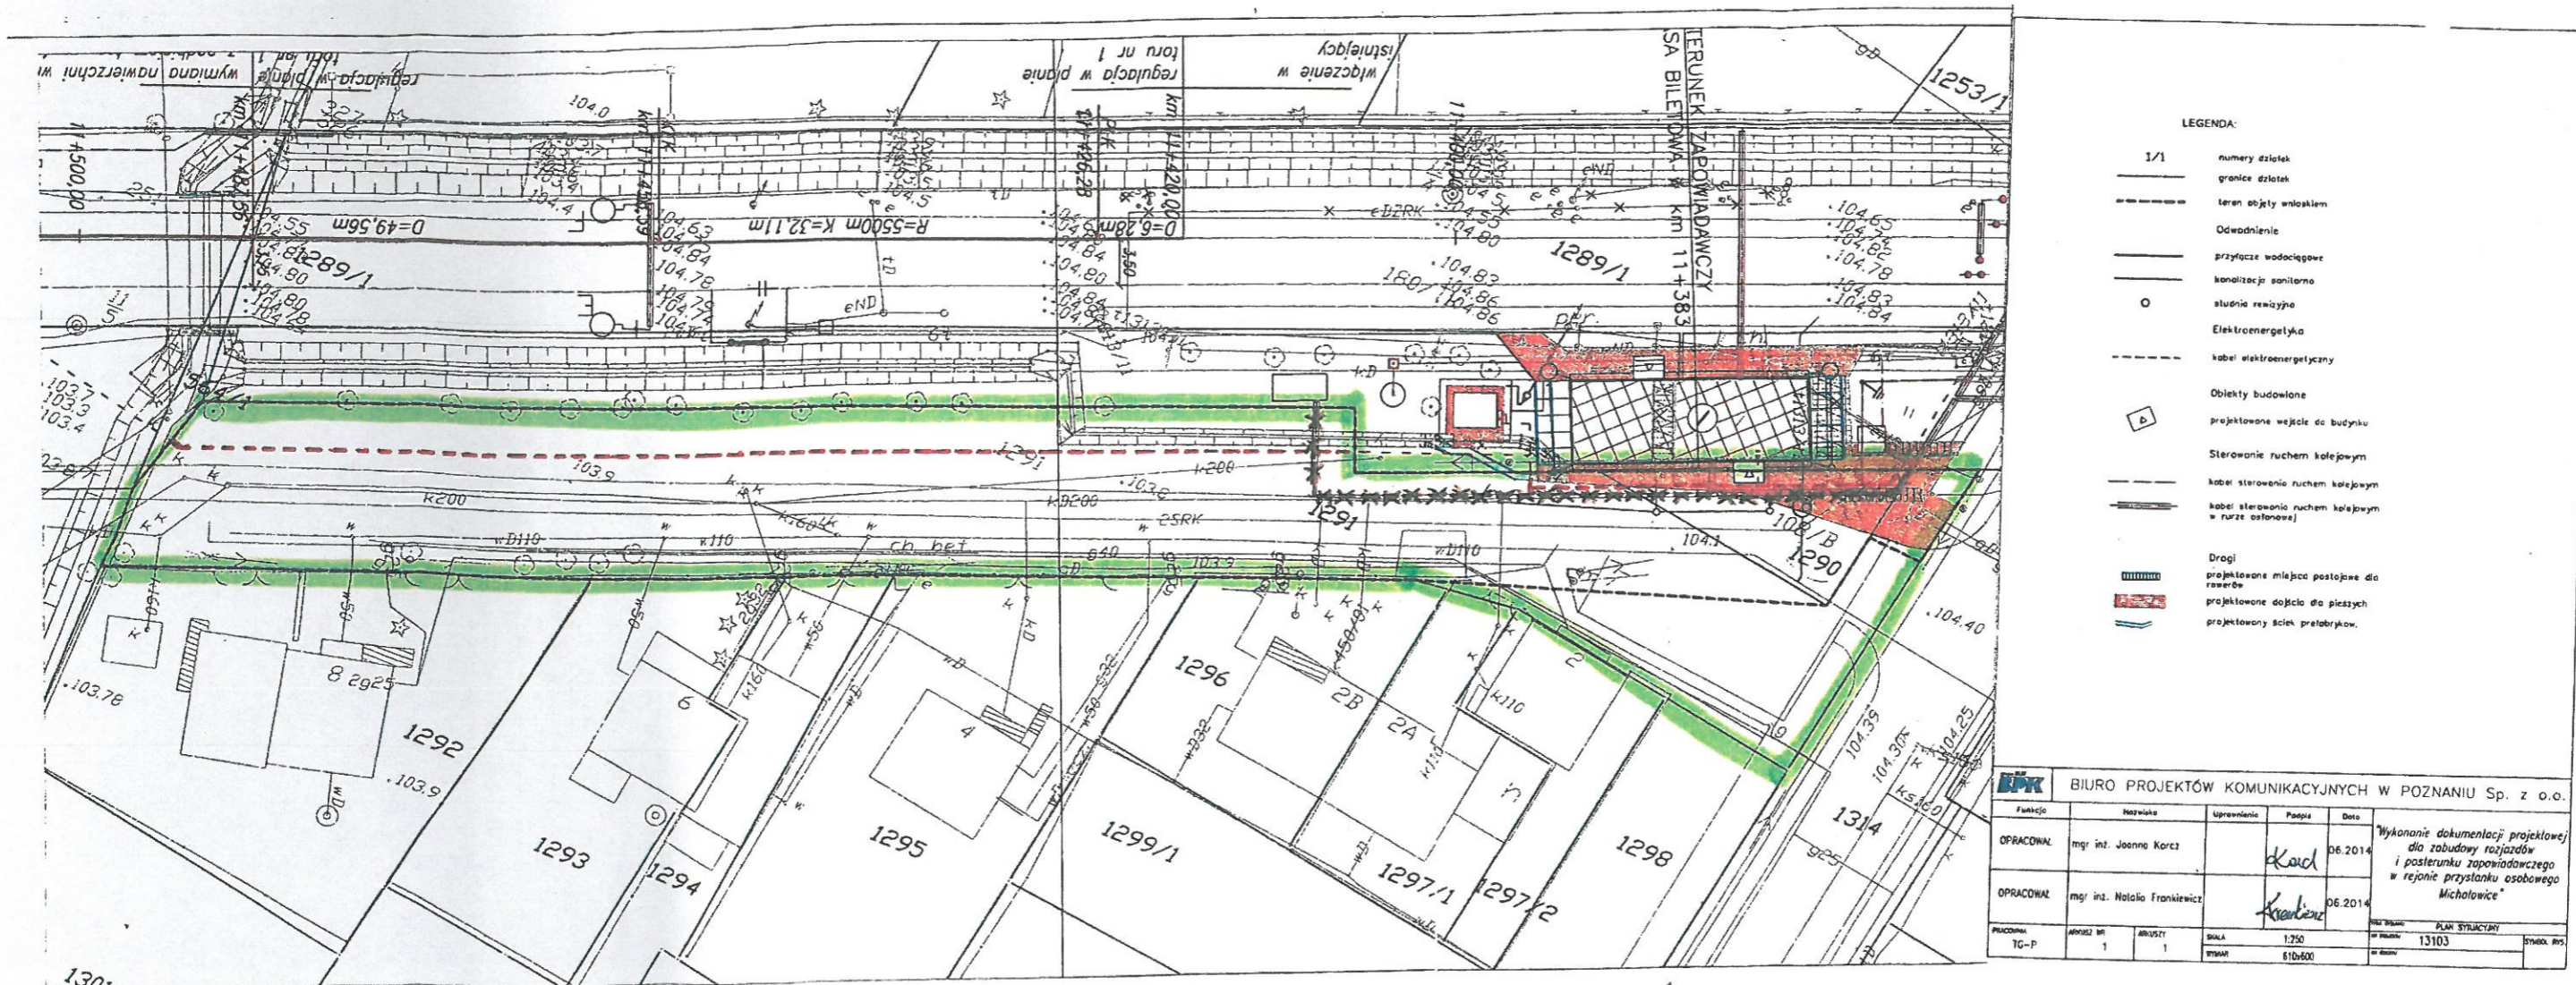

BIURO PROJEKTÓW KOMUNIKACYJNYCH W POZNANIU Sp. z o.o.					
Funkcja	Nazwisko	Uprawienia	Podpis	Data	
OPRACOWAŁ	mgr inż. Joanna Korcz		<i>Korcz</i>	06.2014	Wykonanie dokumentacji projektowej dla zabudowy rozjazdów i posterunku zapowiadawczego w rejonie przystanku osobowego Michałowice
OPRACOWAŁ	mgr inż. Natalia Frankiewicz		<i>Frankiewicz</i>	06.2014	
PRACOWNIA	TYTUŁ	PROJEKT	SKALA	1:250	PLAN SYTUACYJNY
TG-P	1	1	STANOWISKO	13103	STANOWISKO

- PRZEBIEG KABLA ELEKTROENERGETYCZNEGO PRZEZ DZ.EW. 1290 I 1291
- *** PRZEBIEG KABLA STEROWANIA RUCHEM KOLEJOWYM PRZEZ DZ.EW. 1290 I 1291
- █ GRANICE DZ.EW. 1290 I 1291