


Załącznik do projektu Uchwały Nr ... / ... / 2012
Rady Gminy Michałowice
z dnia 2012 r.

WÓJT
[Signature]
mgr inż. Krzysztof Grabka

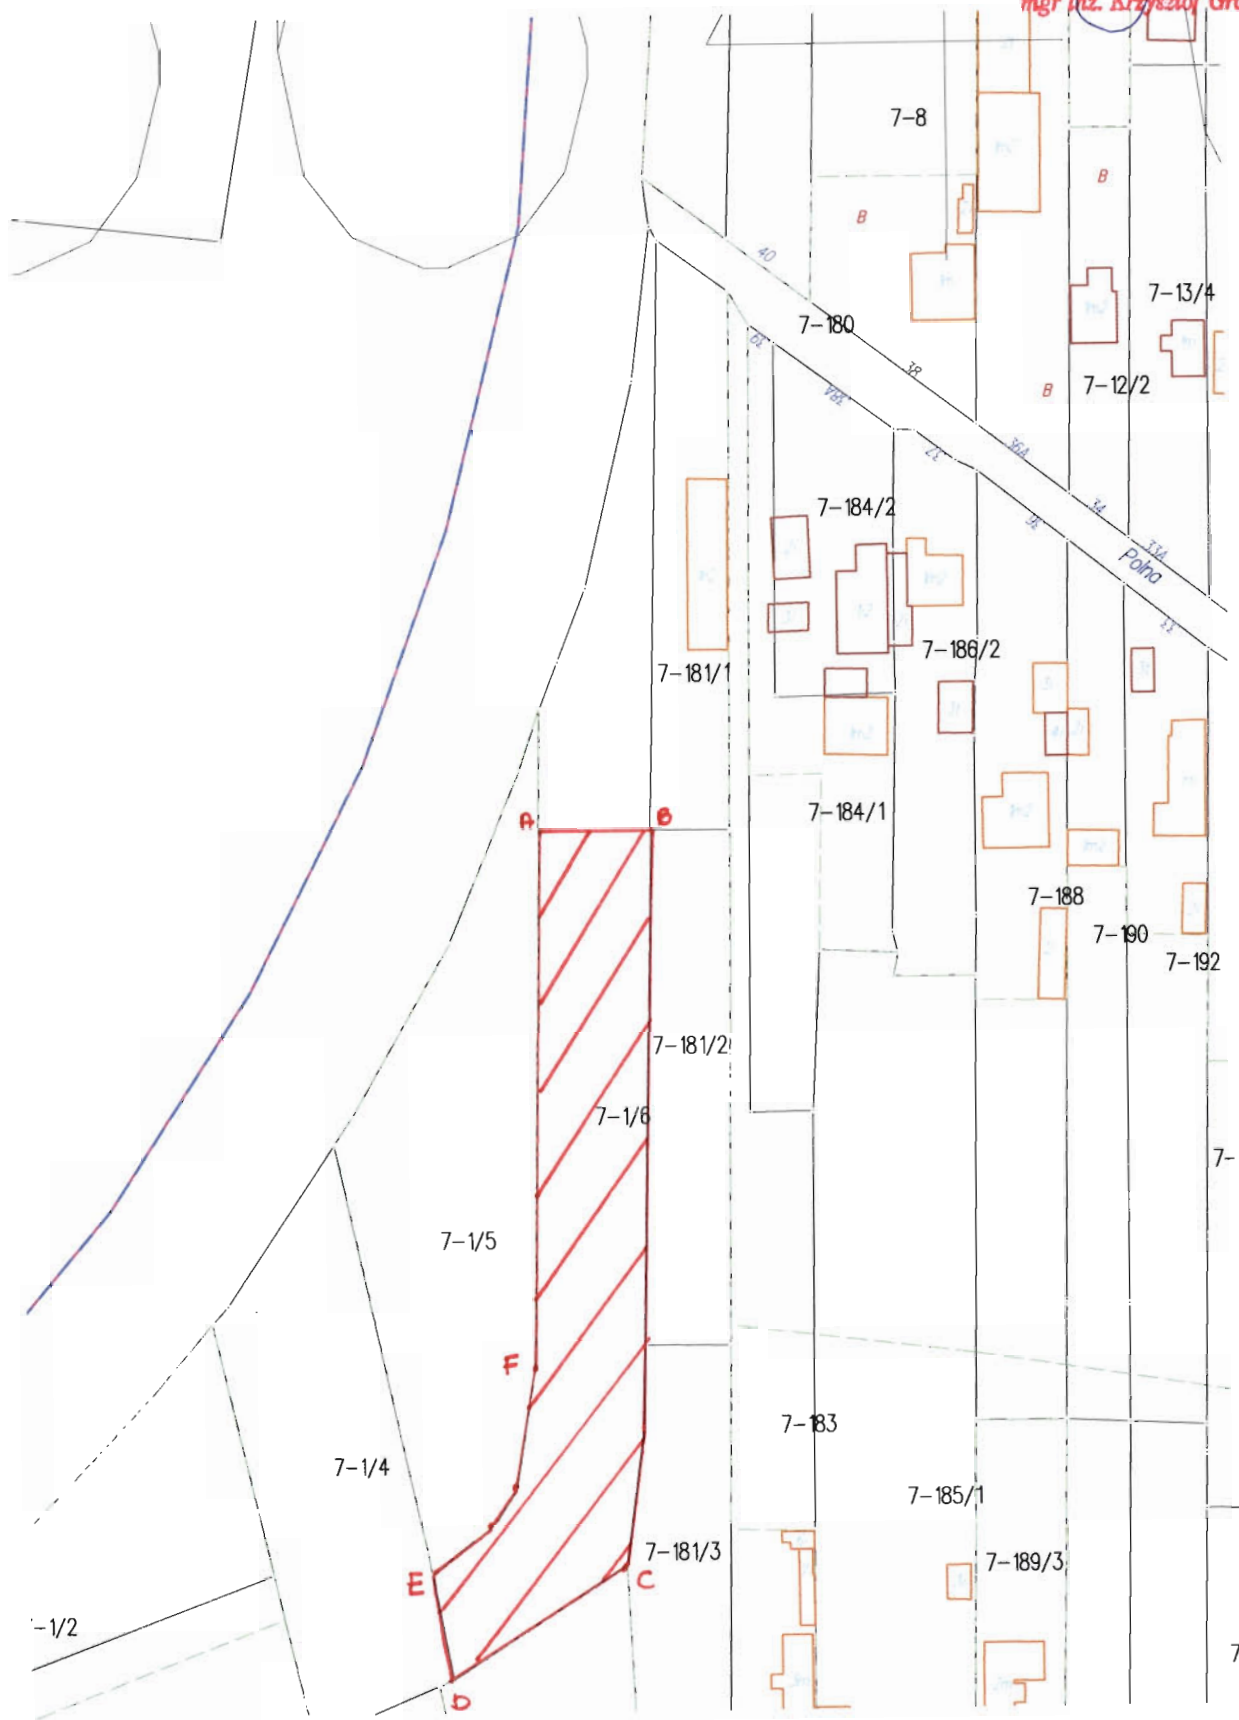

Nowa Wieś, gm. Michałowice