


Obszar „Długa”

Granice obszaru: granica obrębu geodezyjnego Granica, os. ulicy Długiej, os. ulicy Pruszkowskiej oraz os. ulicy Mikołaja Reja w obrębie geodezyjnym Granica

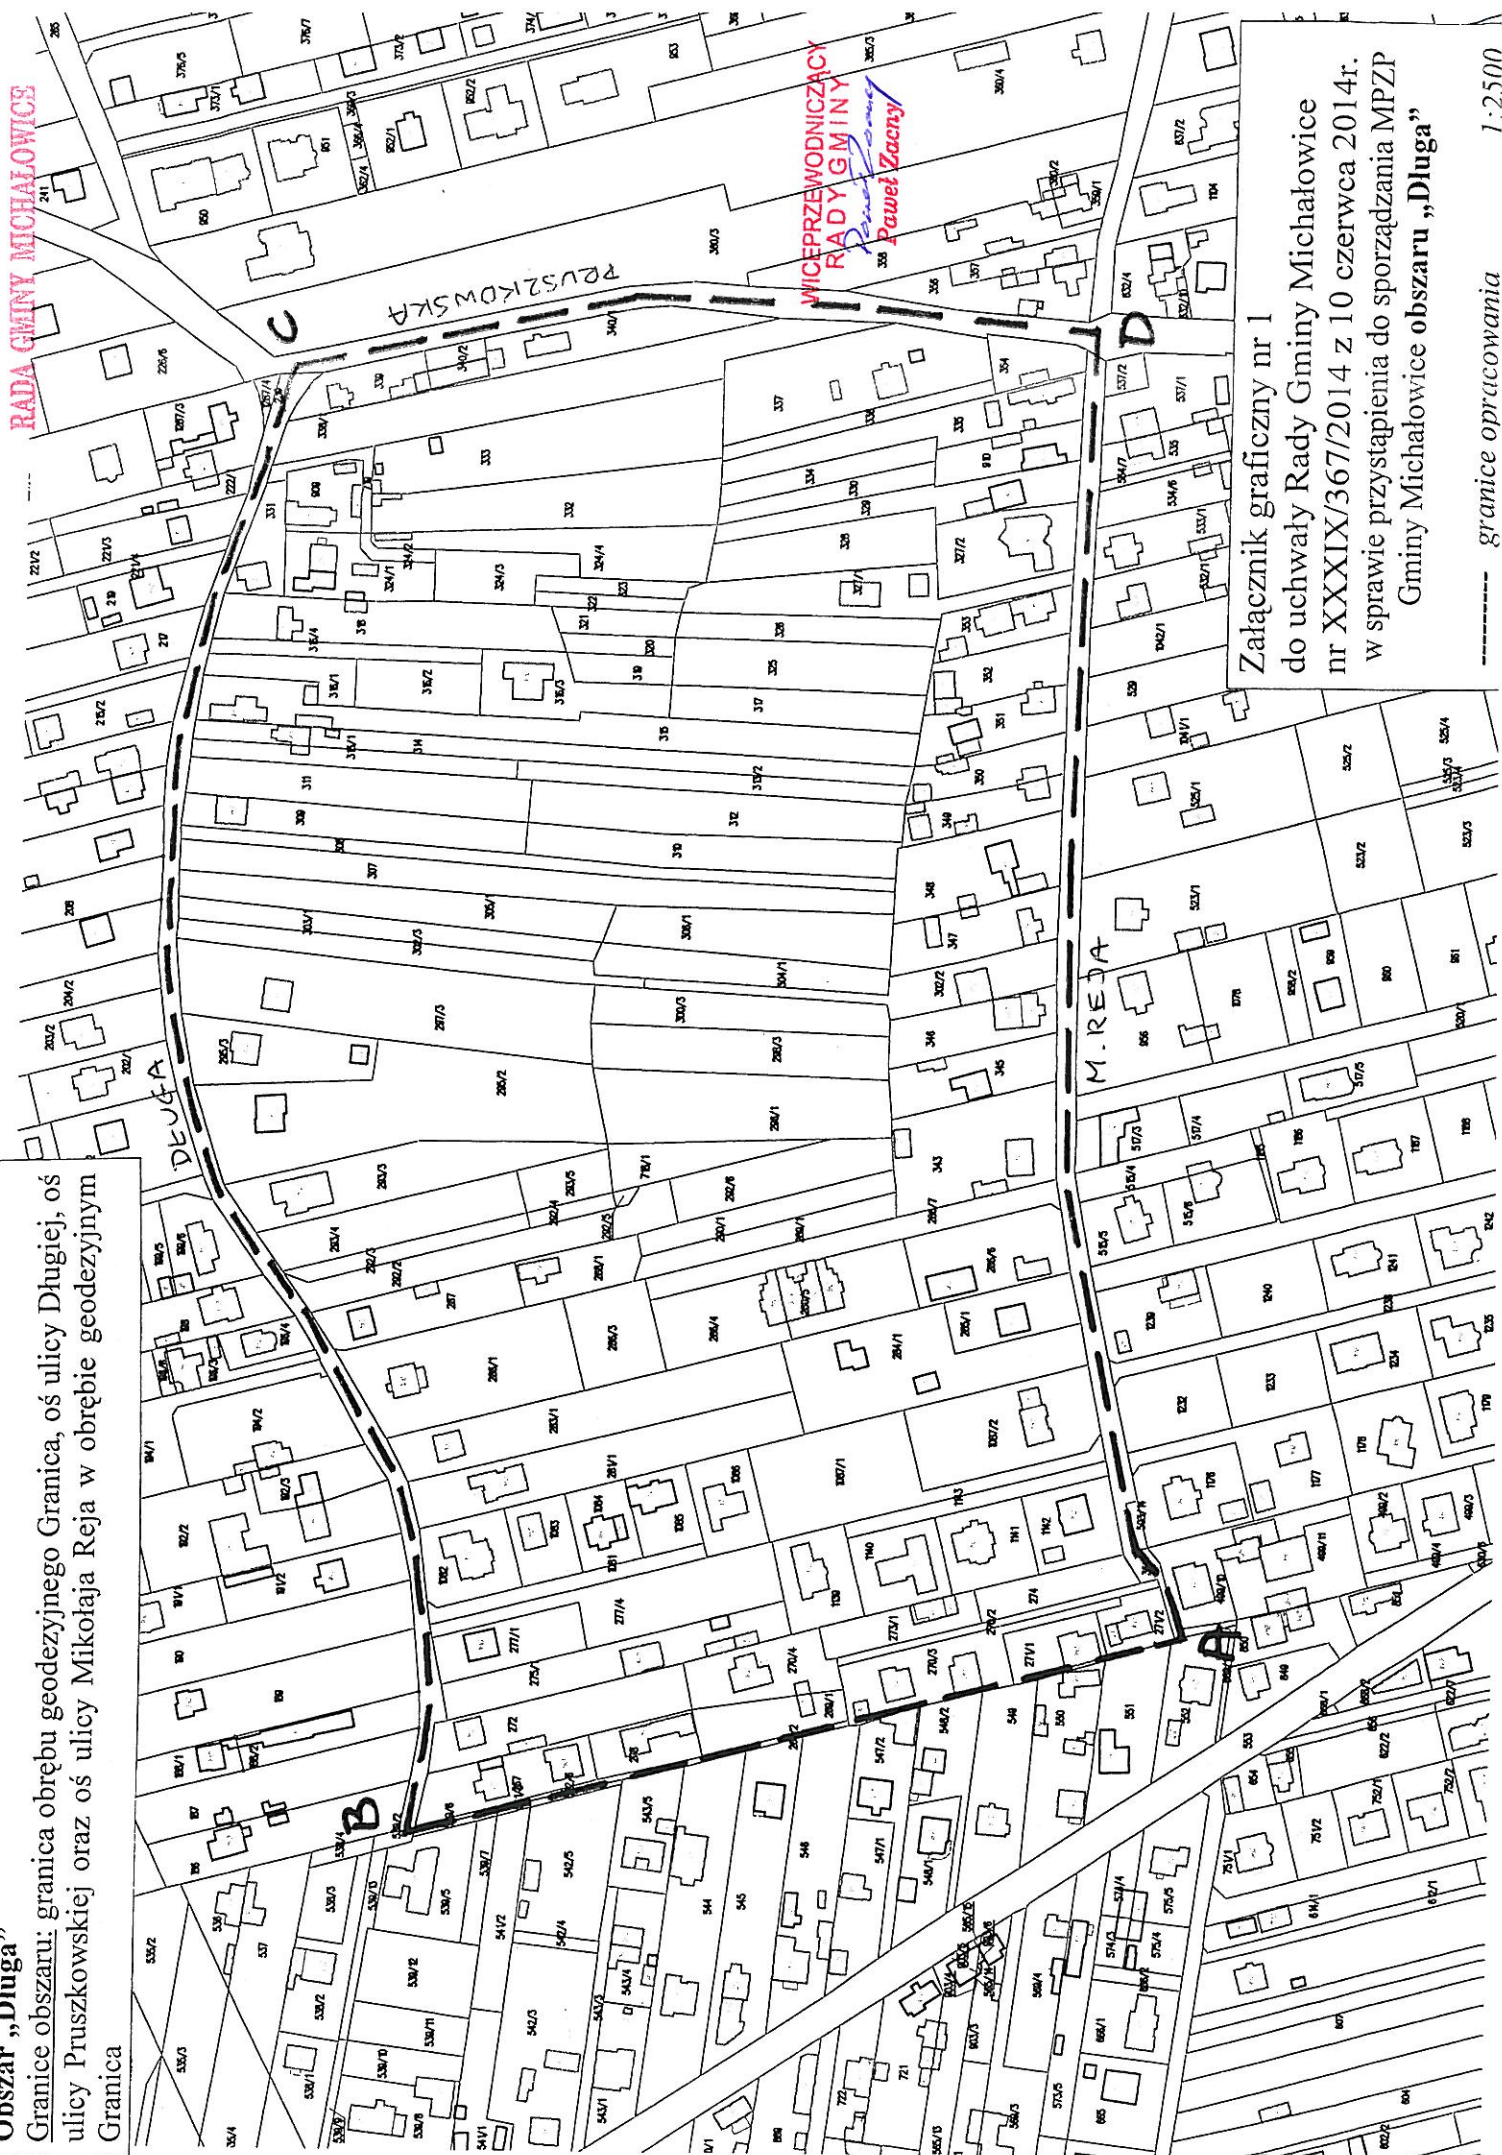

RADA GMINY MICHAŁOWICE

WICEPRZEWODNICZĄCY
RADY GMINY
Paweł Zaczny

Załącznik graficzny nr 1
do uchwały Rady Gminy Michałowice
nr XXXIX/367/2014 z 10 czerwca 2014r.
w sprawie przystąpienia do sporządzenia MPZP
Gminy Michałowice obszaru „Długa”

----- granice opracowania
1:2.500