


Obszar „Działkowa”

Granice obszaru: wschodnia granica działki nr ew. 469, granica Gminy Michałowice, wschodnia granica działki nr ew. 450, oś ulicy Aleje Jerozolimskie, oś ulicy Regulskiej, południowe granice działek nr ew. 253/1 i 253/2, wschodnia granica działki nr ew. 520, północne granice działek nr ew. 555, 545 i 546, zachodnia granica działki nr ew. 497 oraz północna, zachodnia, południowa i północna granica działki nr ew. 481 (wszystkie działki w obrębie geodezyjnym wieś Reguły).

RADA GMINY MICHAŁOWICE

WICEPRZEWODNICZĄCY
RADY GMINY
Paweł Zaczyn
Paweł Zaczyn

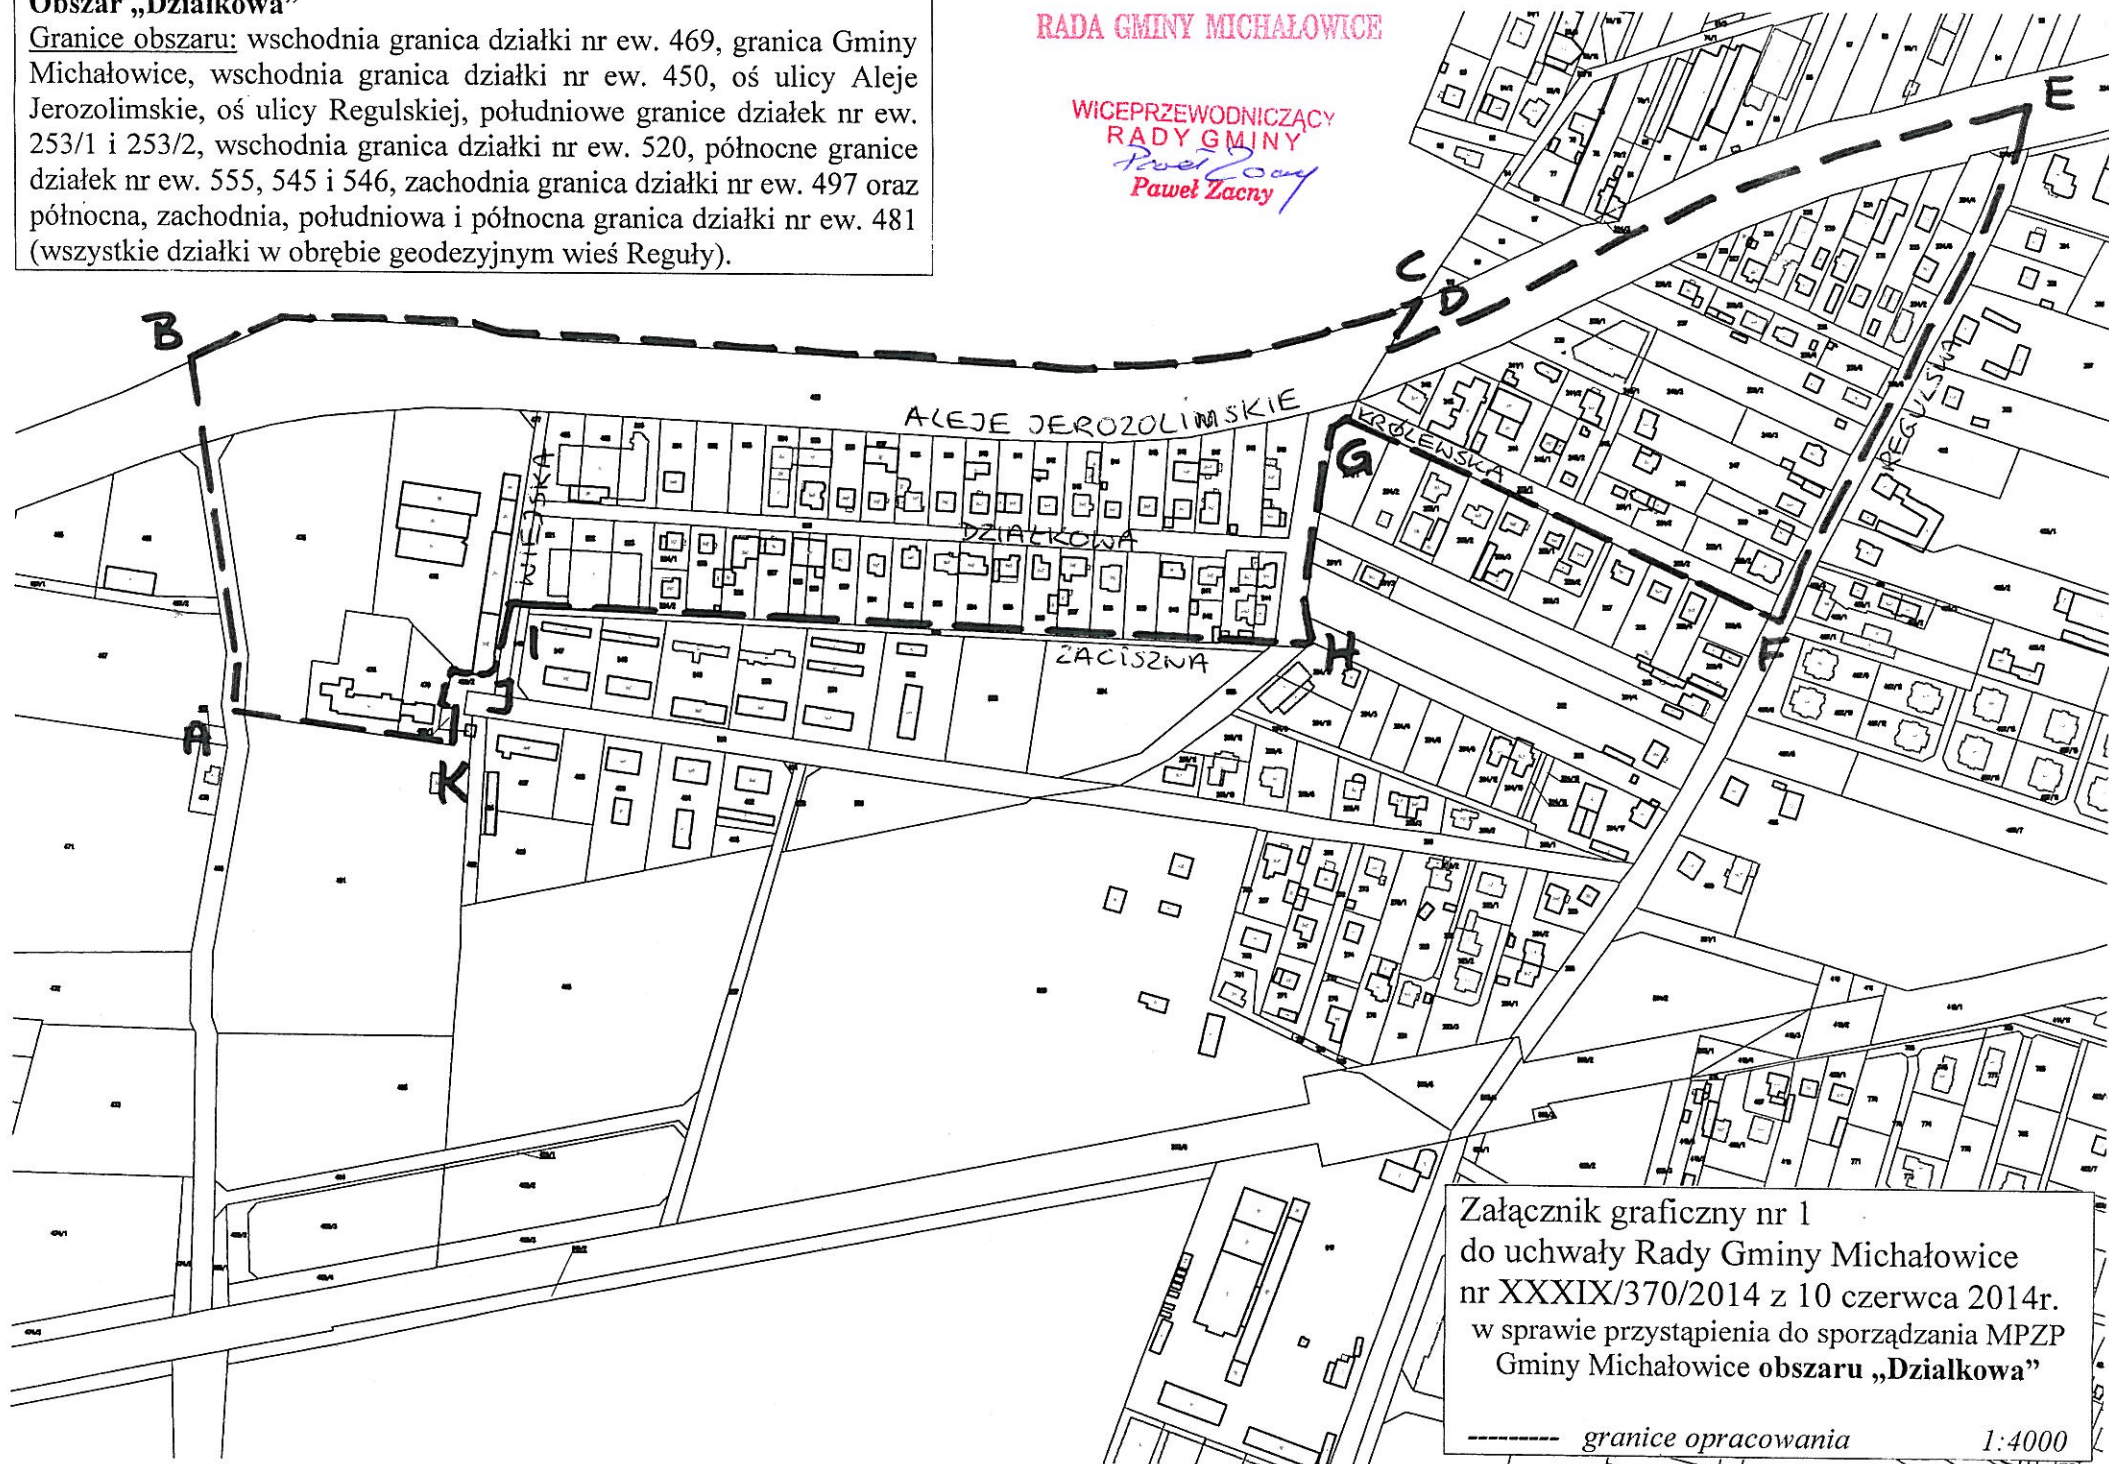

Załącznik graficzny nr 1
do uchwały Rady Gminy Michałowice
nr XXXIX/370/2014 z 10 czerwca 2014r.
w sprawie przystąpienia do sporządzania MPZP
Gminy Michałowice obszaru „Działkowa”

----- granice opracowania

1:4000