


Załącznik graficzny nr 3
do uchwały Rady Gminy Michałowice
nr XXXIX/370/2014 z 10 czerwca 2014r.
w sprawie przystąpienia do sporządzania MPZP
Gminy Michałowice obszaru „Rumuńska”

----- granice opracowania 1:1000

RADA GMINY MICHAŁOWICE

WICEPRZEWODNICZĄCY
RADY GMINY
Paweł Zaczny
Paweł Zaczny

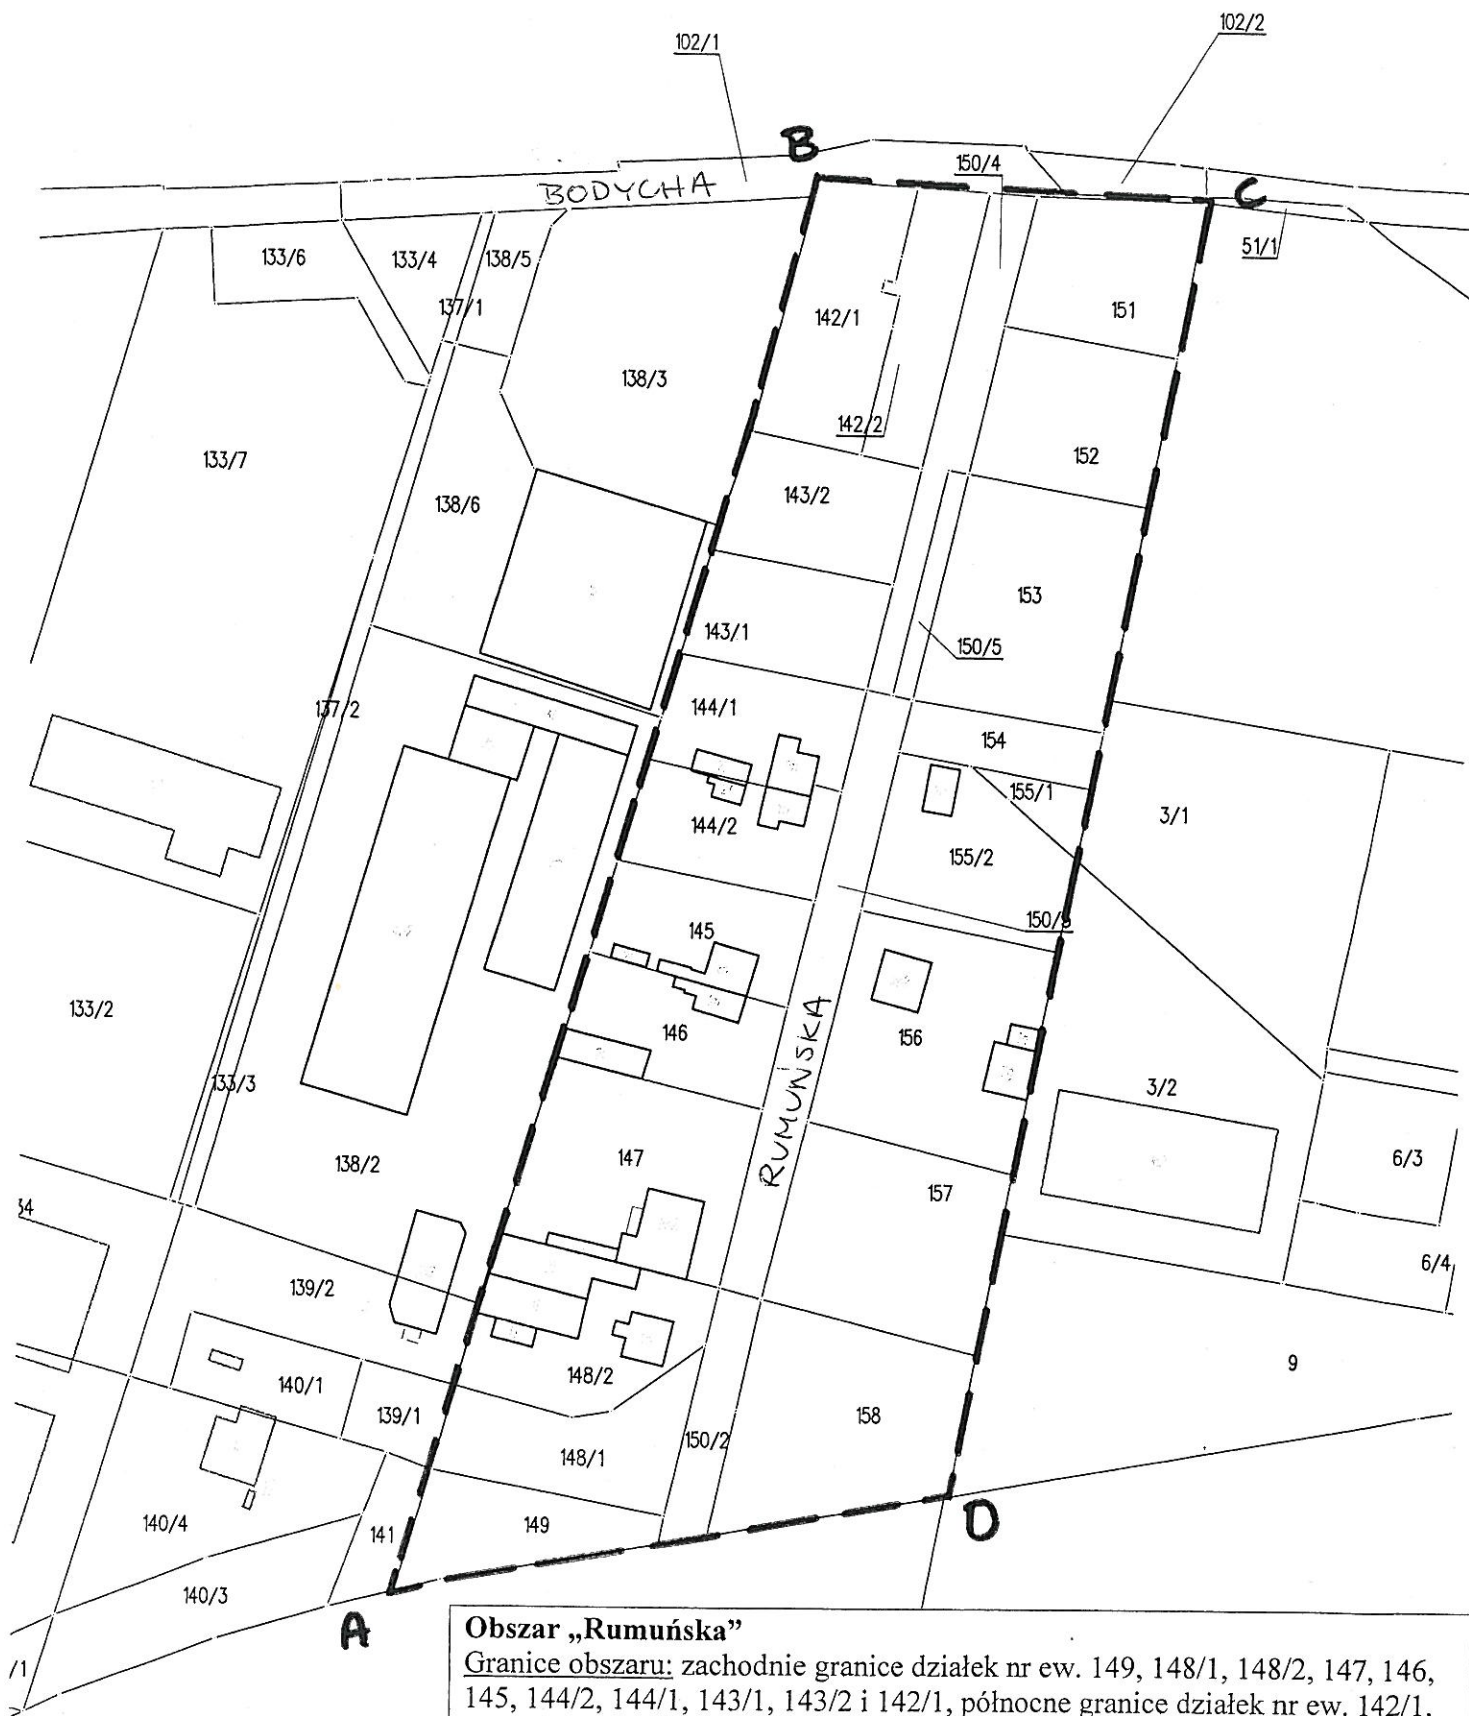

Obszar „Rumuńska”

Granice obszaru: zachodnie granice działek nr ew. 149, 148/1, 148/2, 147, 146, 145, 144/2, 144/1, 143/1, 143/2 i 142/1, północne granice działek nr ew. 142/1, 142/2, 150/4 i 151, wschodnie granice działek nr ew. 151, 152, 153, 154, 155/1, 155/2, 156, 157 i 158 oraz południowe granice działek nr ew. 158, 152/2 i 149 (wszystkie działki w obrębie geodezyjnym wieś Reguły).