


Załącznik graficzny nr 4  
do uchwały Rady Gminy Michałowice  
nr XXXIX/370/2014 z 10 czerwca 2014r.  
w sprawie przystąpienia do sporządzania MPZP  
Gminy Michałowice obszaru „Torfowa”

----- granice opracowania 1:5000

RADA GMINY MICHAŁOWICE

Obszar „Torfowa”

Granice obszaru: oś ulicy Aleja Powstańców Warszawy, oś ulicy  
Granicznej, zachodnie granice działek nr ew. 637/2, 637/6 i 637/7 w  
obrębie geodezyjnym wieś Reguły oraz oś rzeki Raszynki.

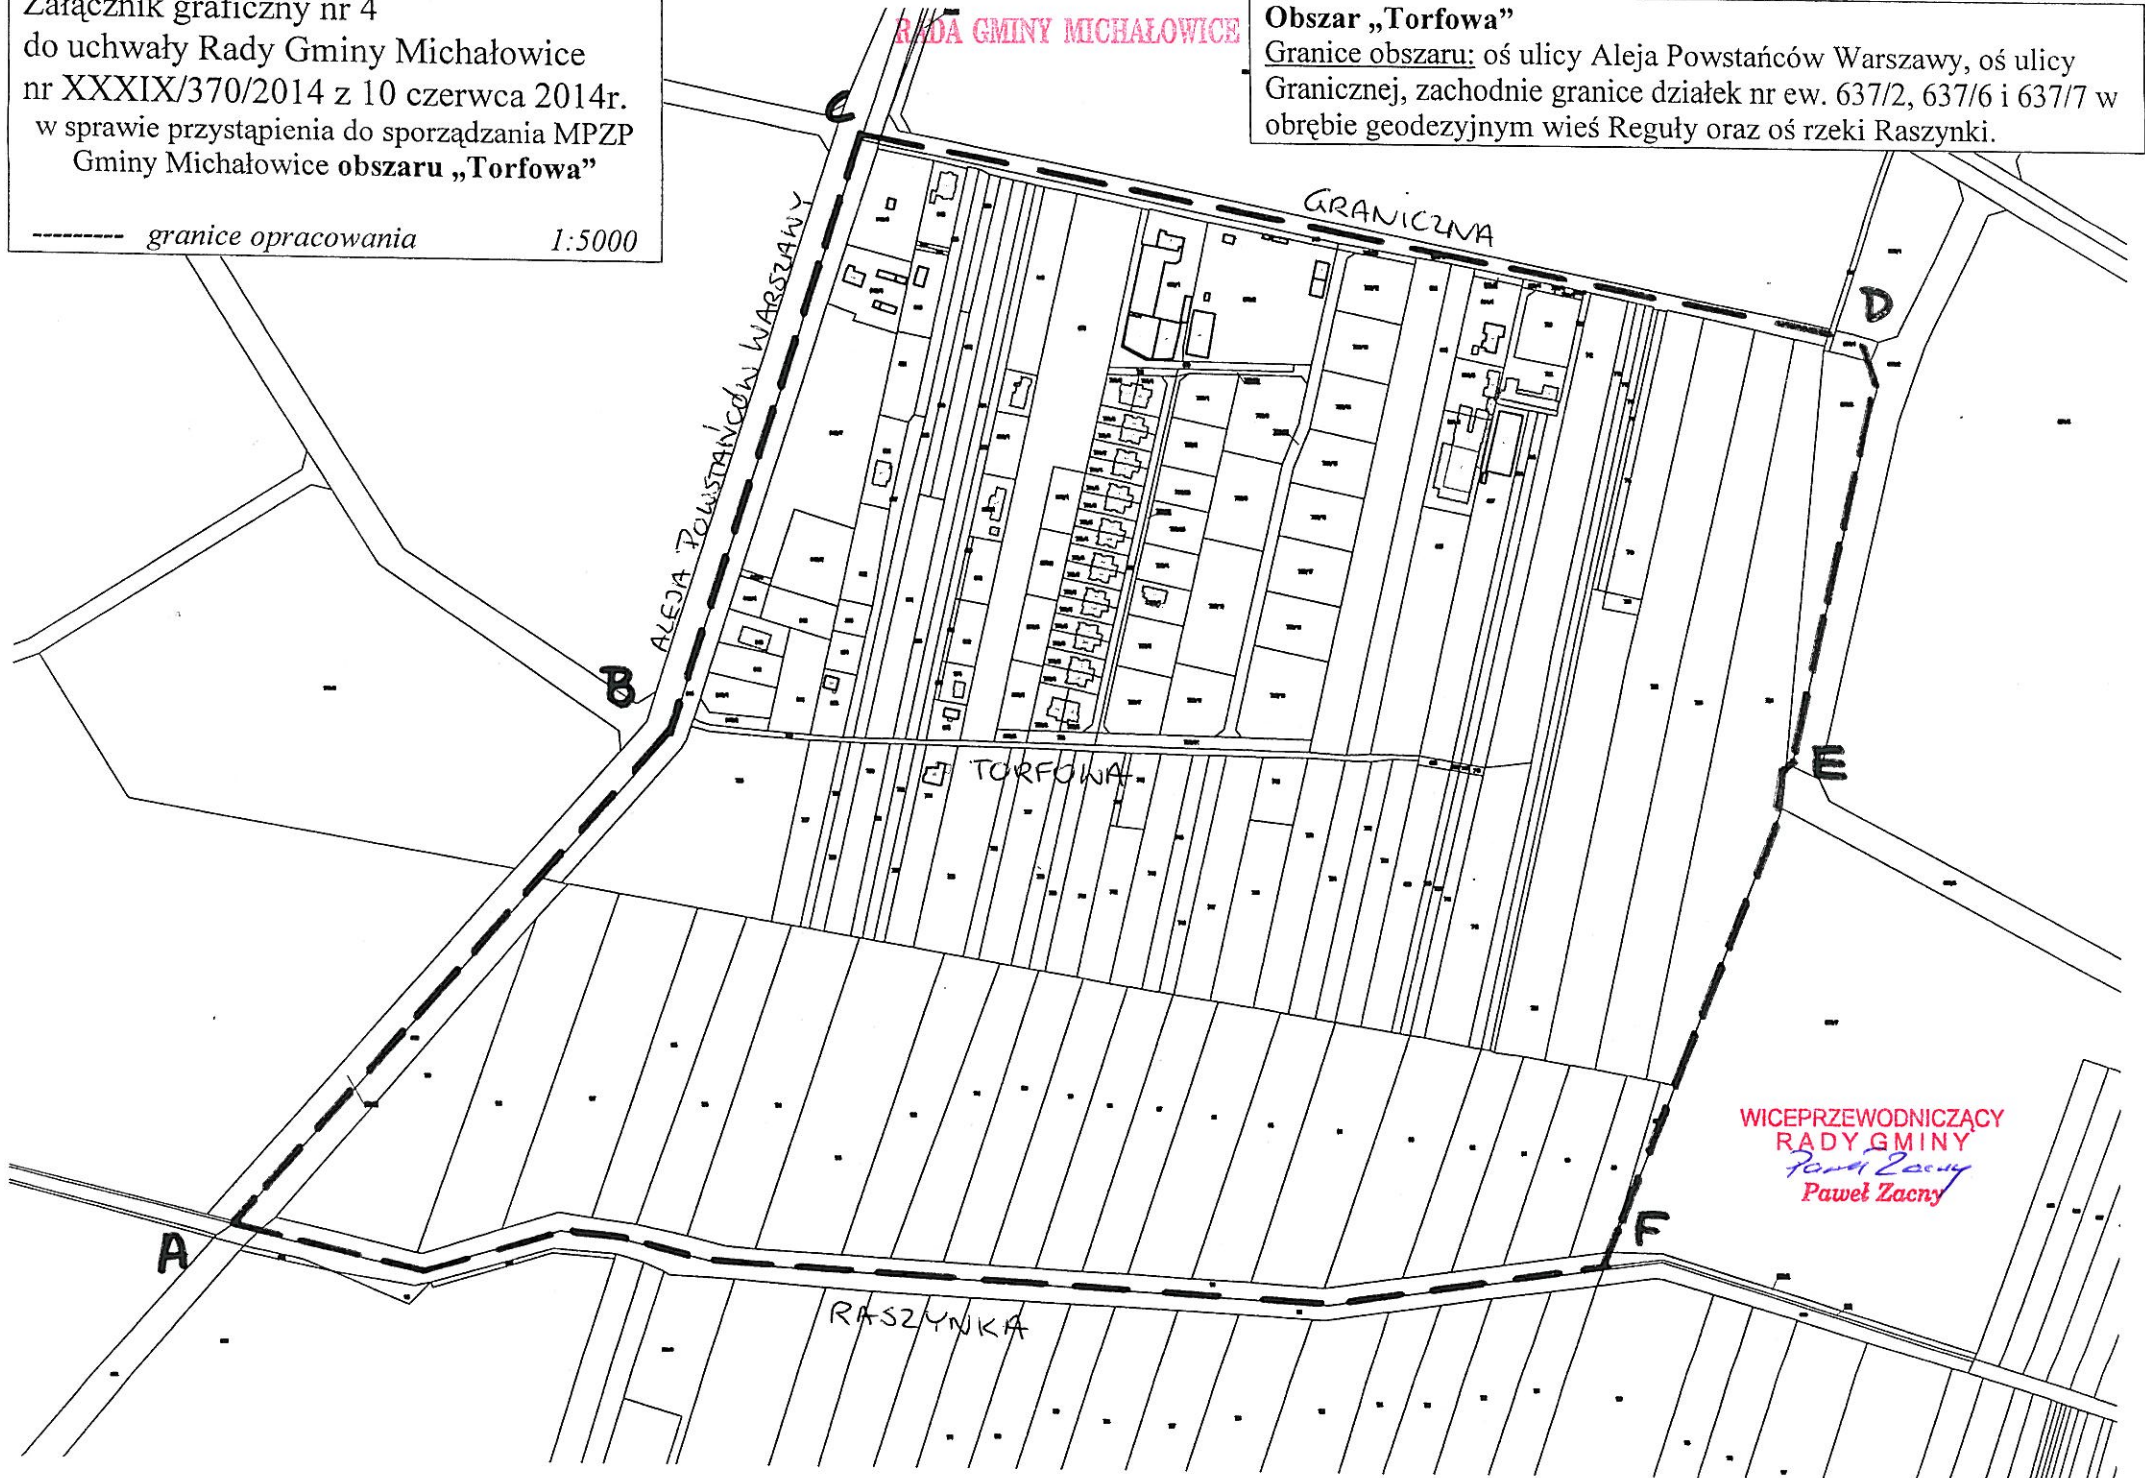

WICEPRZEWODNICZĄCY  
RADY GMINY  
*Paweł Zaczny*  
Paweł Zaczny