


Obszar „Raszynka”

RADA GMINY MICHAŁOWICE

Granice obszaru: zachodnia i północna granica działki nr ew. 637/7 w obrębie geodezyjnym Reguły, południowe granice działek nr ew. 1512/10 i 1515/20 oraz południowo-zachodnia granica działki nr ew. 1514 w obrębie geodezyjnym Michałowice-Osiedle oraz oś rzeki Raszynki.

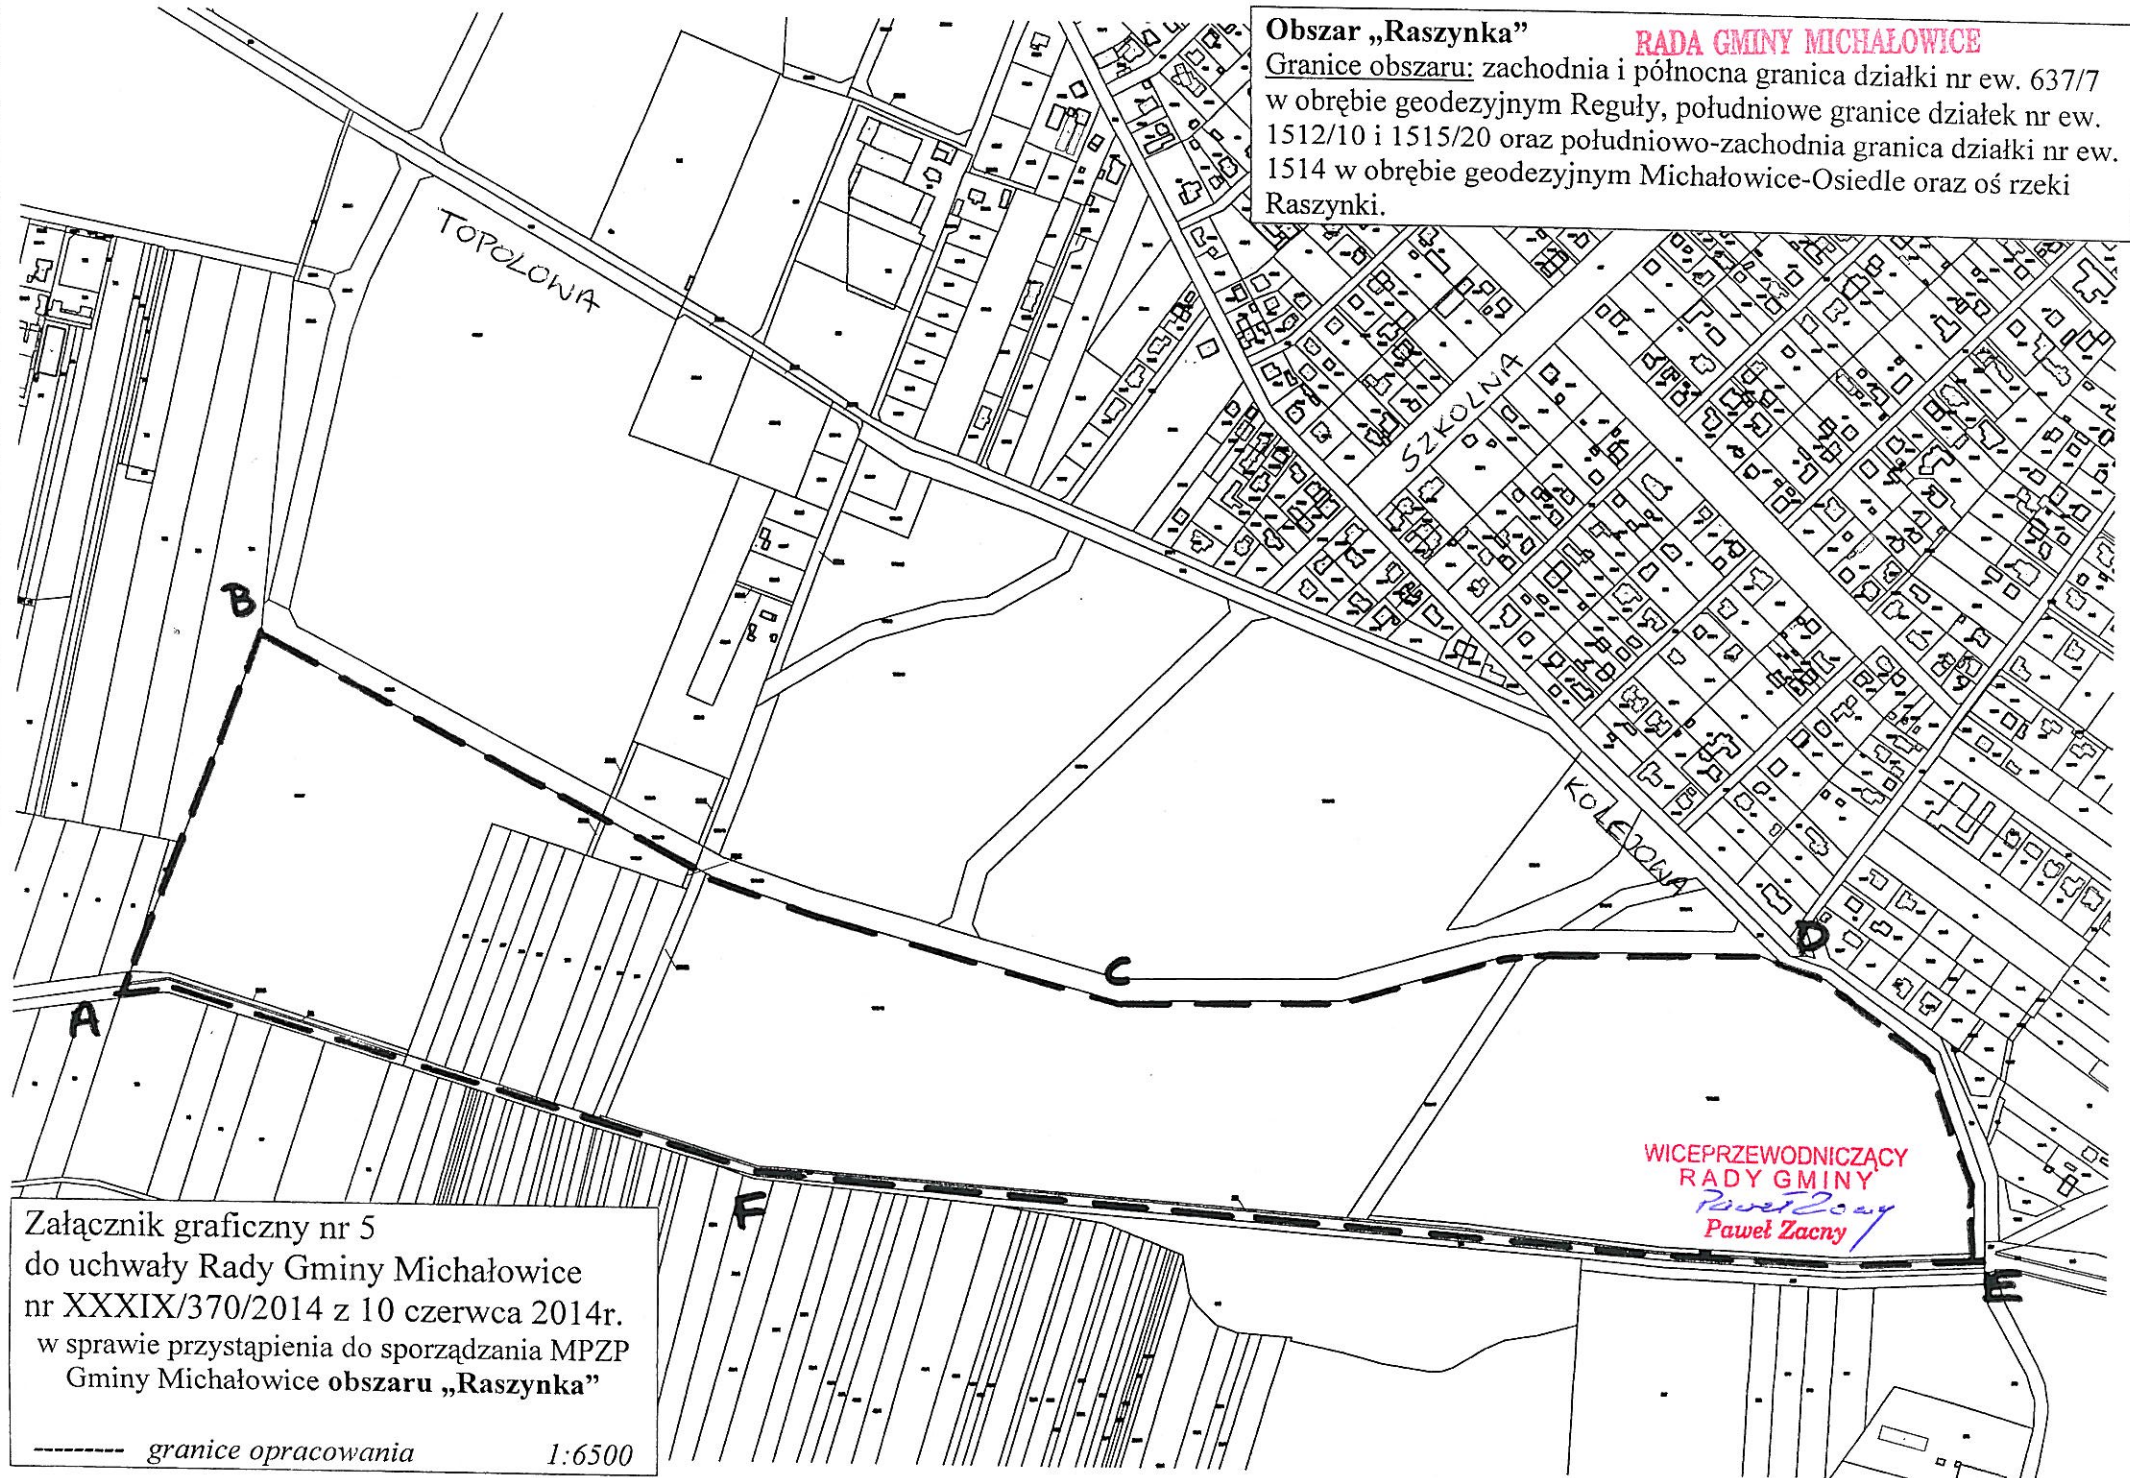

Załącznik graficzny nr 5
do uchwały Rady Gminy Michałowice
nr XXXIX/370/2014 z 10 czerwca 2014r.
w sprawie przystąpienia do sporządzania MPZP
Gminy Michałowice obszaru „Raszynka”

----- granice opracowania

1:6500

WICEPRZEWODNICZĄCY
RADY GMINY
Paweł Zaczny
Paweł Zaczny