


Załącznik do Uchwały Nr XI/102/2011
Rady Gminy Michałowice
z dnia 23 listopada 2011 r.

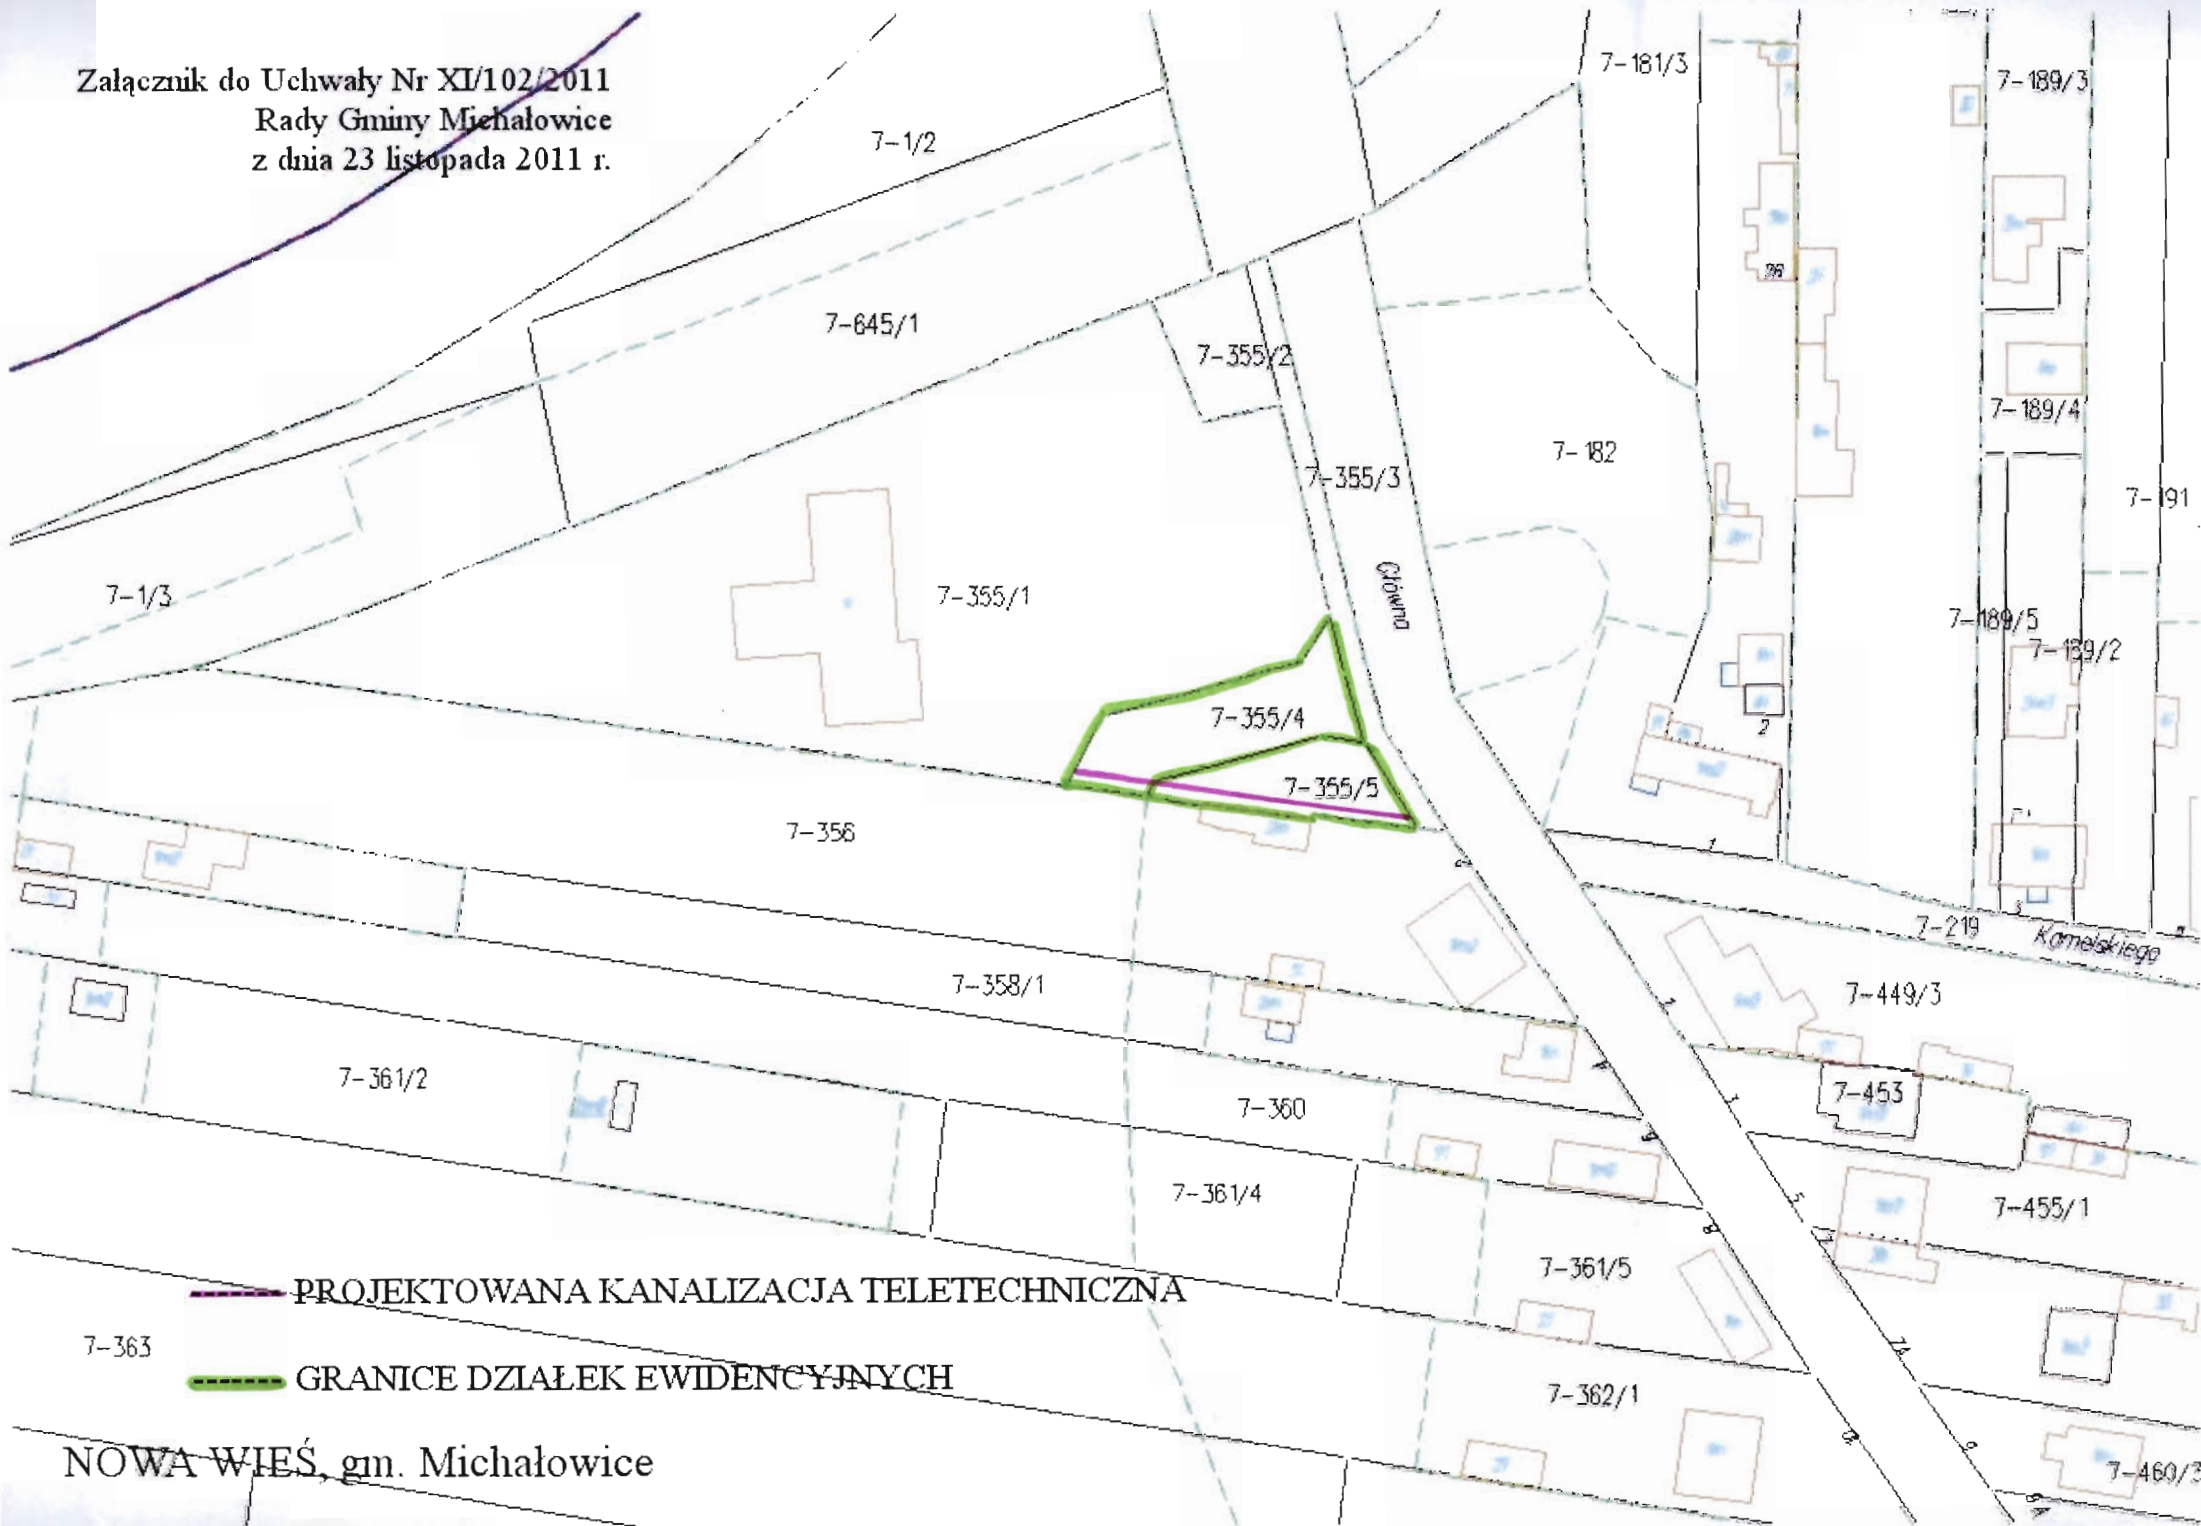

NOWA WIEŚ, gm. Michałowice