




**RYSUNEK PLANU
ZAŁĄCZNIK NR 1 DO UCHWAŁY NR XXVI/315/2017
RADY GMINY MICHAŁOWICE Z DNIA 14 WRZEŚNIA 2017 R.
SKALA 1:1000**

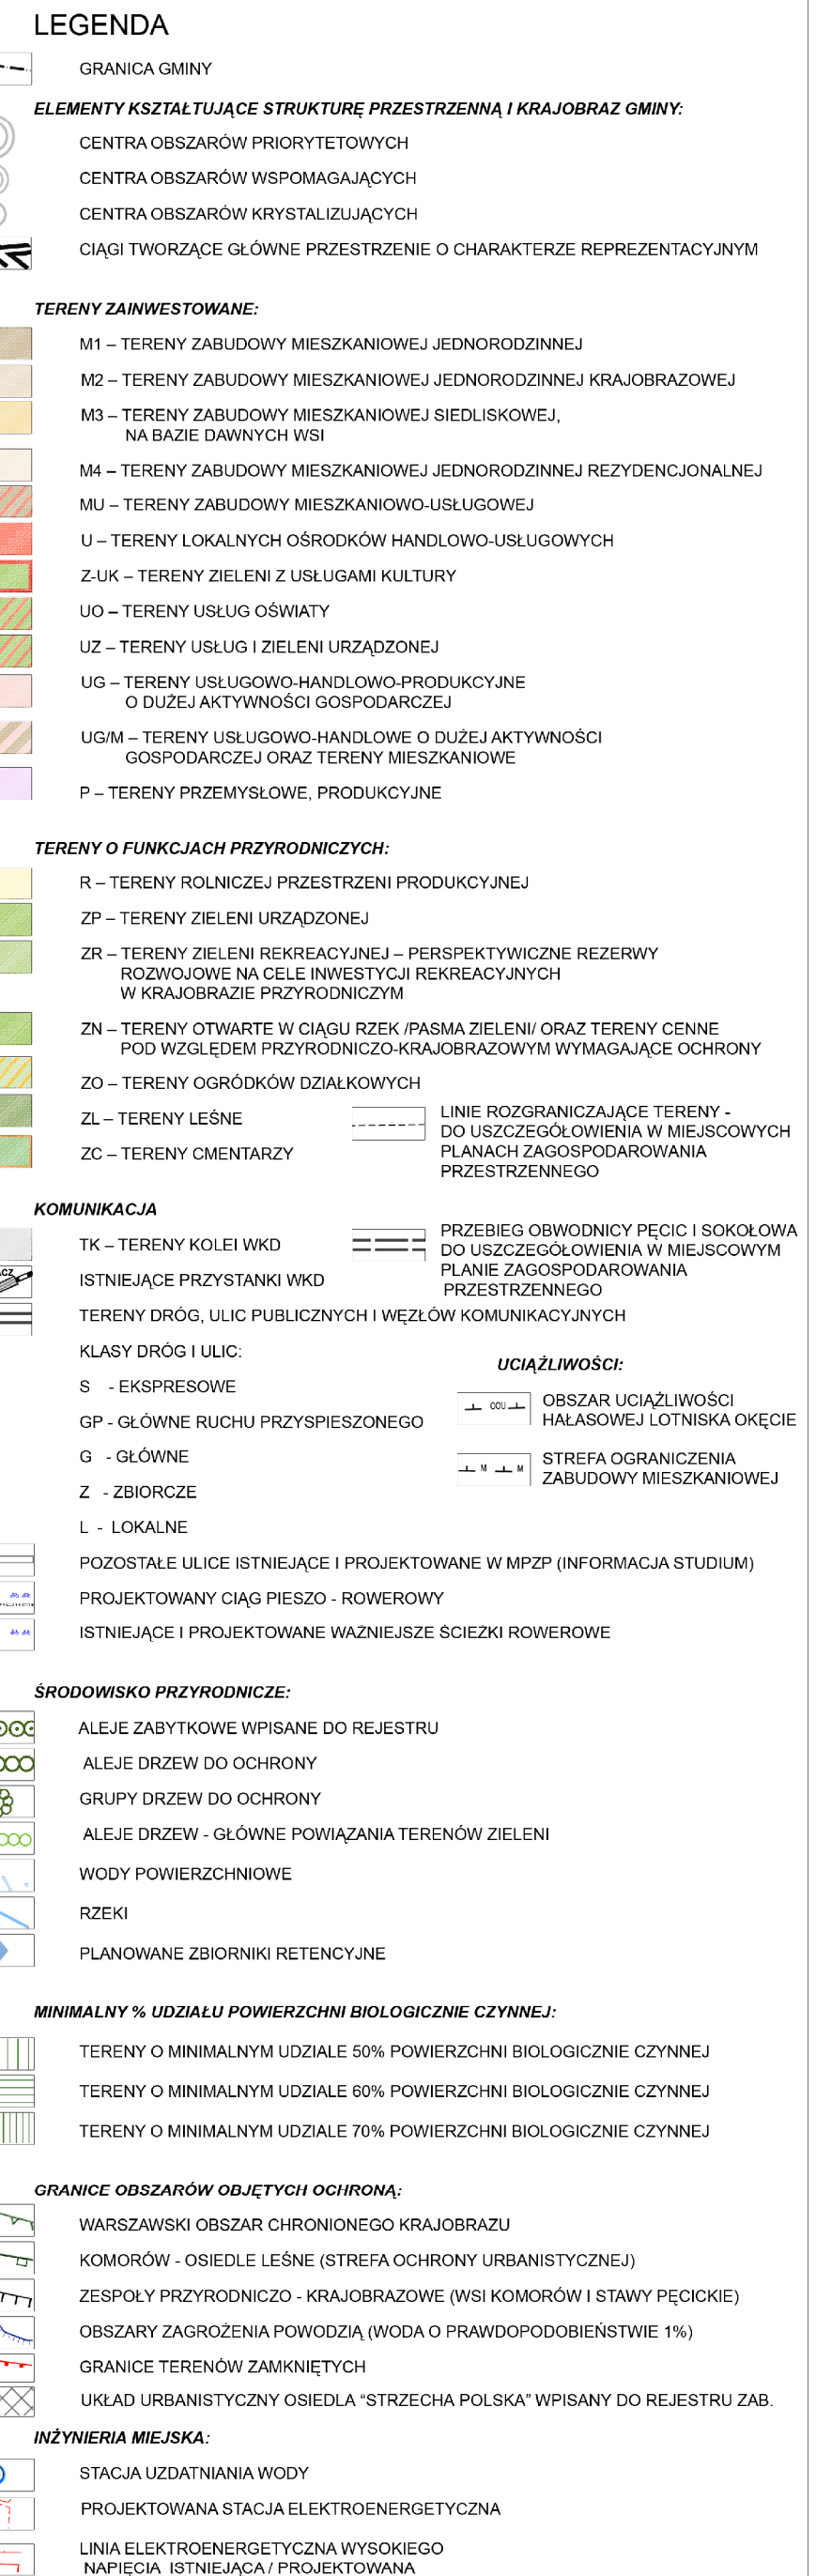

Legenda

-  granice planu
 linie rozgraniczające tereny o różnym przeznaczeniu lub różnych zasadach zagospodarowania
 nieprzekraczalne linie zabudowy

Przeznaczenie terenów:

-  MN - tereny zabudowy mieszkaniowej jednorodzinnej
-  KDL - teren drogi publicznej klasy lokalnej i infrastruktury technicznej
-  KDD - tereny dróg publicznych klasy dojazdowej i infrastruktury technicznej
-  KPJ - tereny ogólnodostępnych ciągów pieszo - jezdnych i infrastruktury technicznej

Obszary podlegające ochronie wyznaczone na podstawie przepisów odrębnych:

- ▲—▲ granice Warszawskiego Obszaru Chronionego
Krajobrazu, strefa zwykła

Oznaczenia informacyjne:

- — - proponowane linie rozgraniczające dróg poza granicami planu