


Uzgodniam bez uwag/z uwagami!

Wskazuję sfs do uwagi nr 8
decyzji nr 24/4/2023

z up. Zarządu
Powiatu Pruszkowskiego
Grzegorz Kamiński
WICESTAROSTA

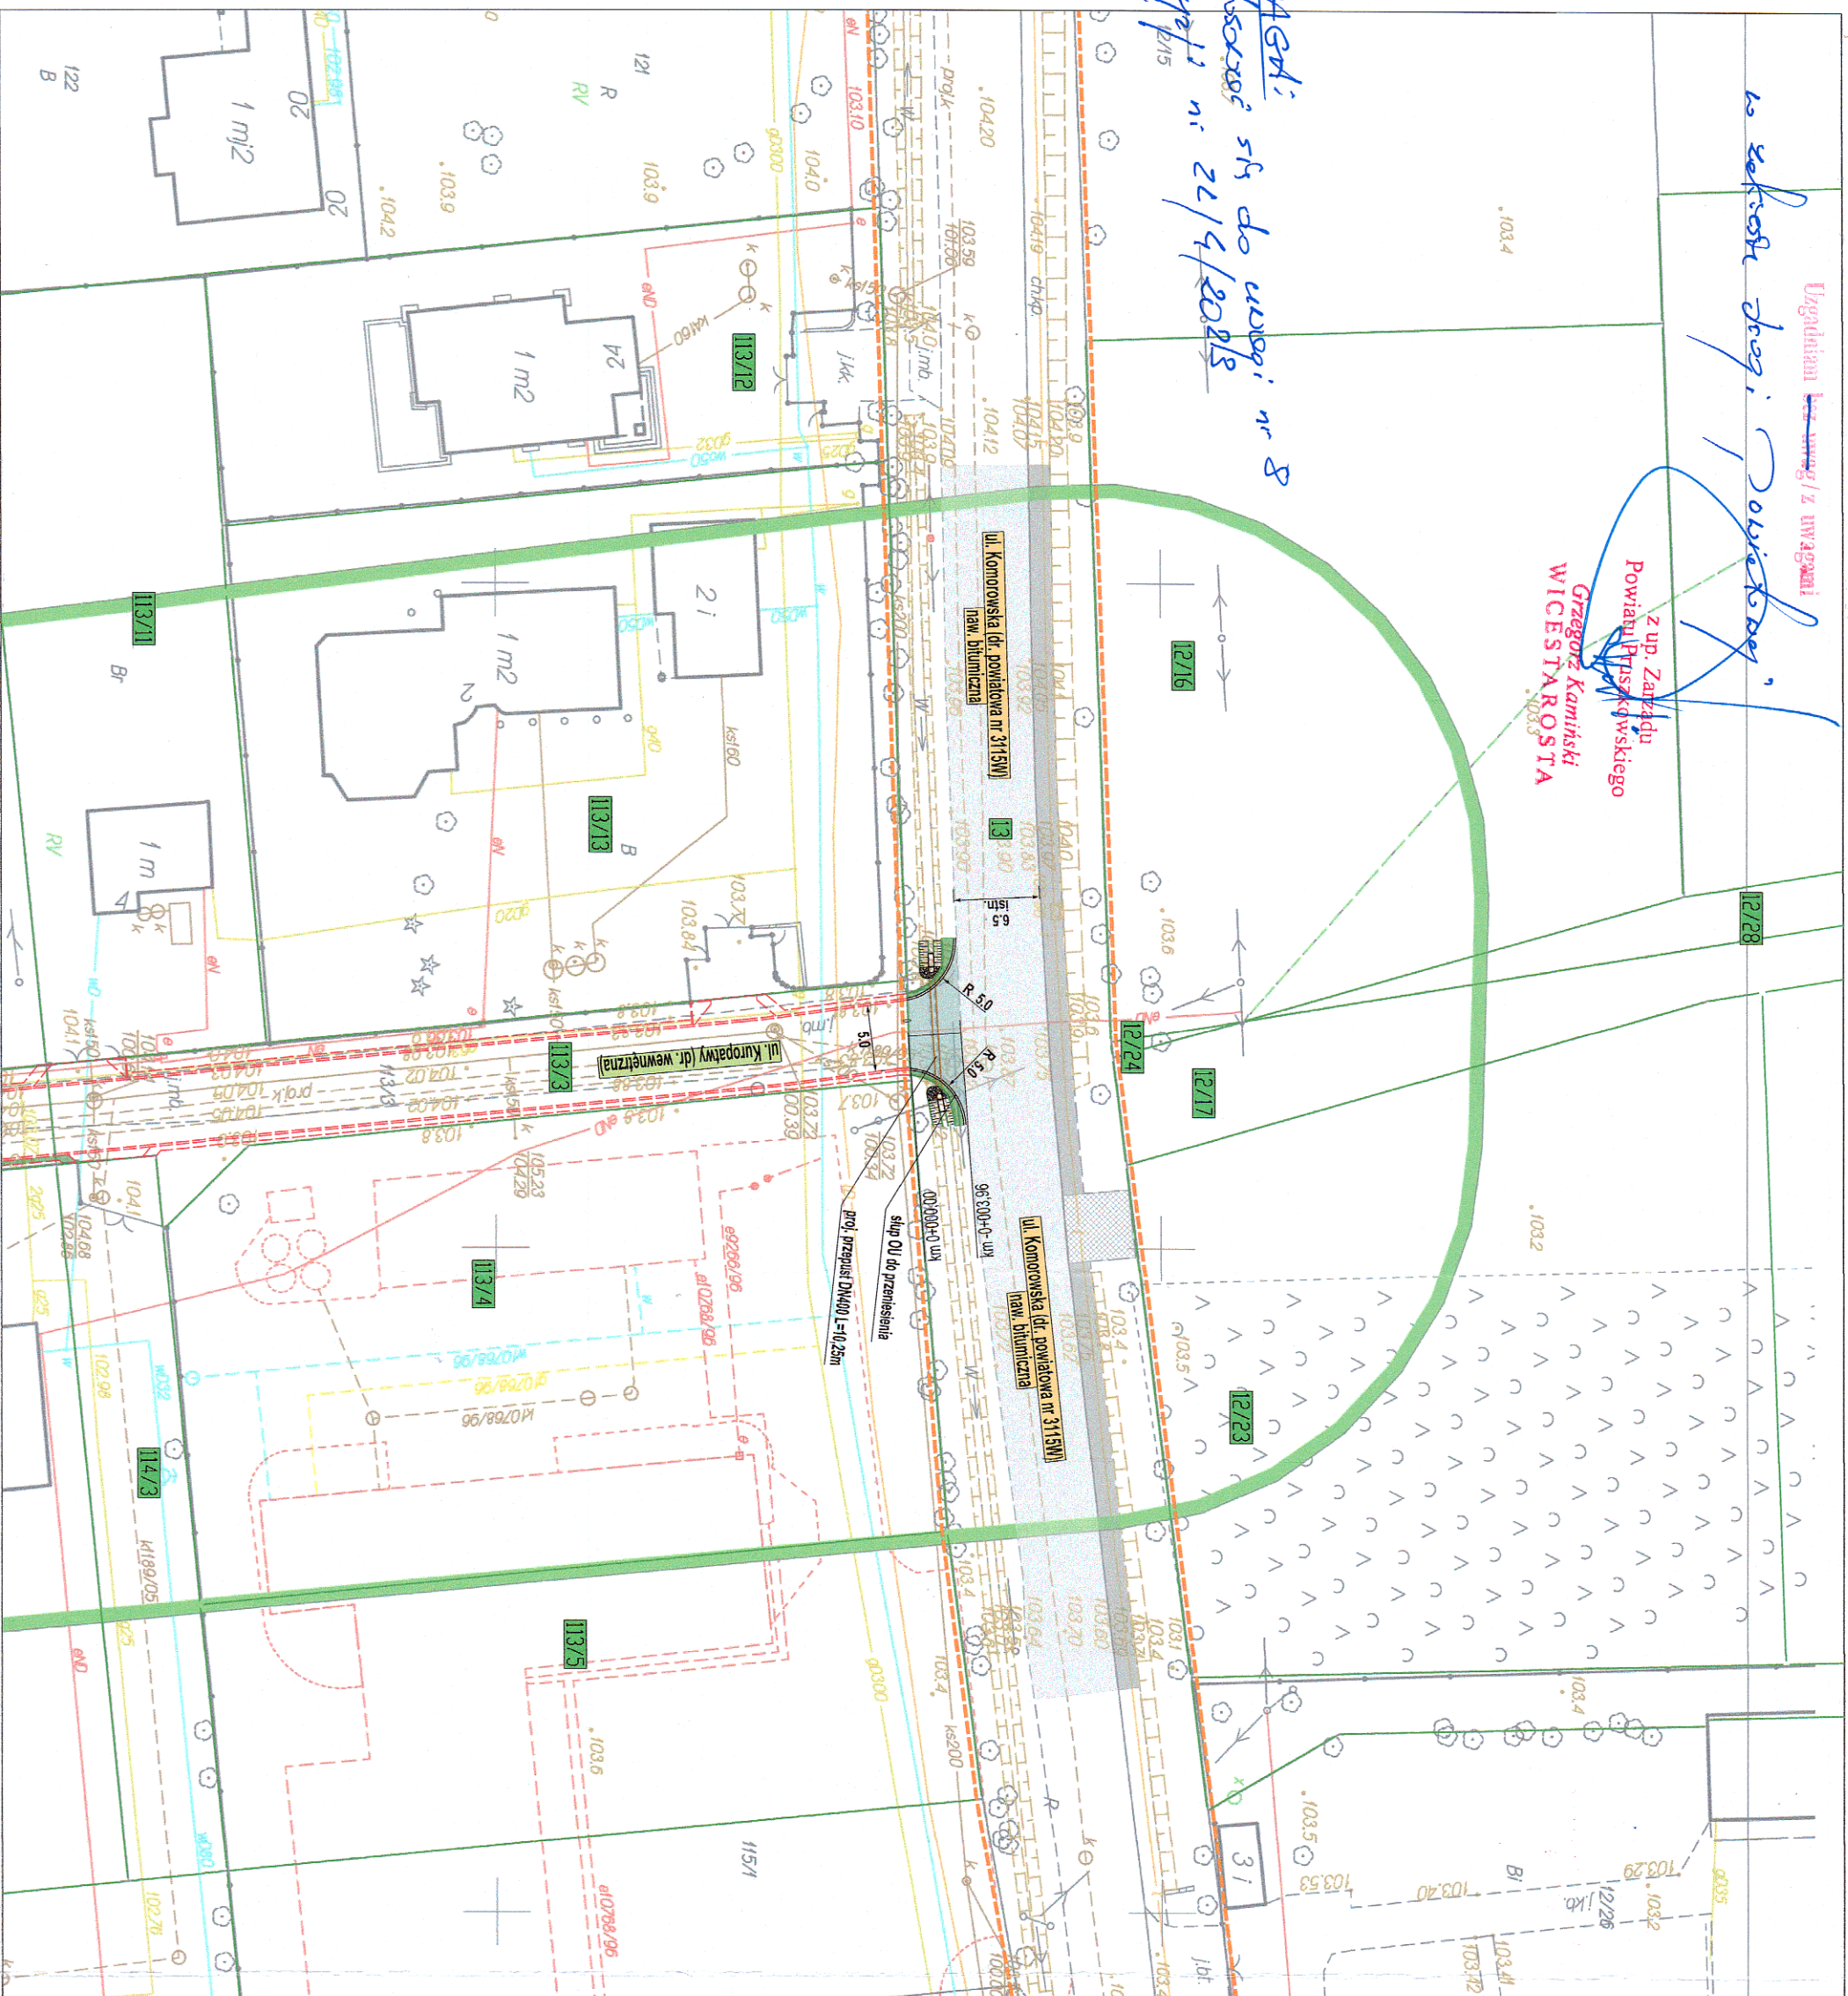

LEGENDA:

Elementy drogowo:

- projektowana jezdnia zjazdu
- projektowane pobocze zjazdu (szerokość min. 0,50m)
- projektowany krawężnik

Pozostałe elementy planu:

- istniejąca jezdnia drogi powiatowej
- istniejący chodnik w drodze powiatowej
- istniejący zjazd
- granica działek
- nr ew. działki
- granica pasa drogowego dróg powiatowych

przebudowa ulicy Kurupatwy (wg odrębnego opracowania)

Faza projektu:

DOKUMENTACJA TECHNICZNA

Inwestor:



WÓJT GMINY MICHAŁOWICE
Reguły, ul. Aleja Powstańców Warszawy 1
05-816 Michałowice

Biuo projektowe:



Biuo Projektów Infrastrukturalnych
Krzysztof Suliga
ul. Tęczowa 3/6 05-270 Marki
tel. 791 95 65 51, email: biuro@bpi-ks.pl

Projektant w specjalności drogowej

mgr inż. Krzysztof Suliga
uprawnienia do projektowania bez ograniczeń w spec.
drogowej nr 83D05/12

Sprawdzający w specjalności drogowej

mgr inż. Bartłomiej Małekta
uprawnienia do projektowania bez ograniczeń w spec. drogowej nr
MA20/015P/0007/10

Nazwa zamierzenia budowlanego:

Przebudowa zjazdu zwykłego z drogi powiatowej
nr 3115W ul. Komorowskiej na dz. nr ew. 113/3
obr. 0012 Pęcice Małe gm. Michałowice w ramach
inwestycji pn. "Przebudowa dróg wewnętrznych
ulicy Przepiórki oraz ulicy Kurupatwy w
miejscowości Pęcice Małe w gminie Michałowice"

Tom:

Skala rysunku:

Data:

n.d.

1:500

02.2023 r.

Tytuł rysunku:

Plan sytuacyjny

Numer rysunku:

PPK-Z-01-PS