




PRZEKRÓJ PODŁUŻNY PRZEZ ZJAZD

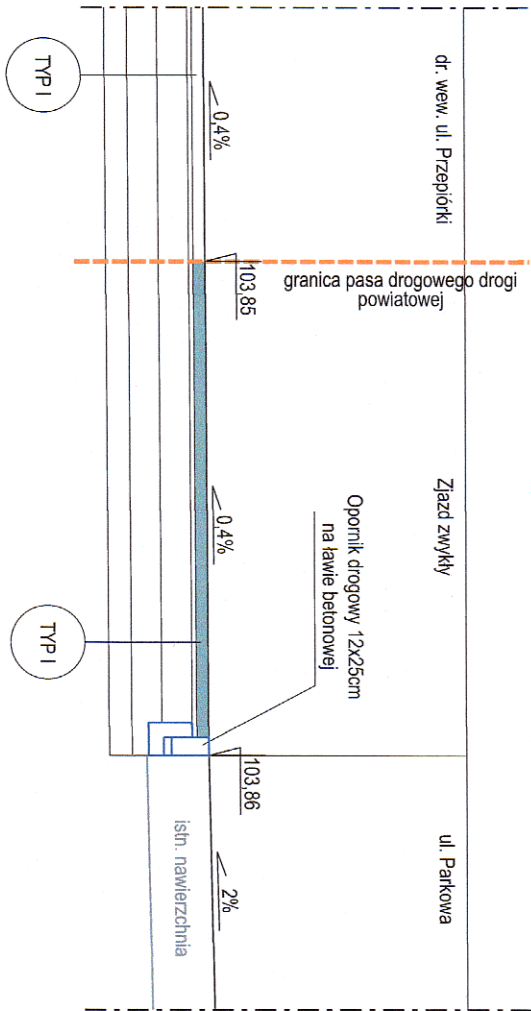

NIWELETA ZJAZDU
SKALA 1:350/700

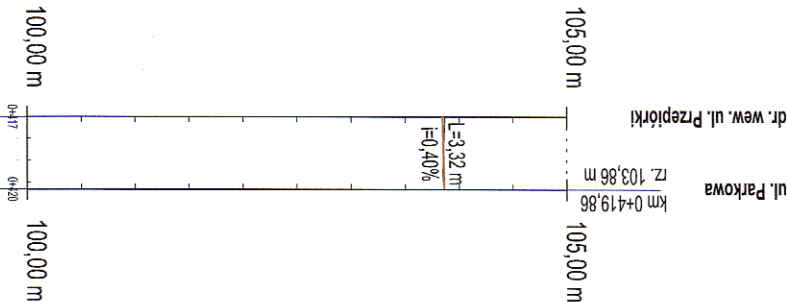

PRZEKRÓJ POPRZECZNY PRZEZ ZJAZD

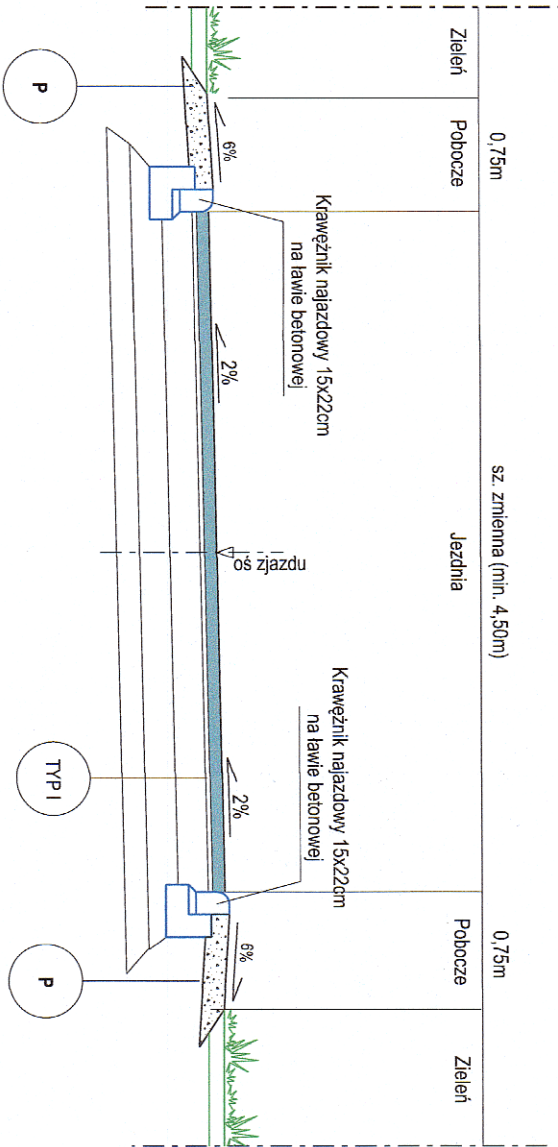

8 cm	warstwa ściętalna z kostki betonowej
3 cm	podsiypka cementowo - piaskowa 1:4
20 cm	podbudowa z kruszywa łamanego słab. mechanicznie C90/3 0-31,5
20 cm	Warstwa mrozochronna z mieszanki związanej cementem C1,5/2-4/MPa
15 cm	Warstwa ujęszonego podłoża z mieszanki niezwiązanej CBR>35% (k>8m/dobę)
Suma 66 cm	Podłoże rodzime doprowadzone do E2=35 MPa, Is<0,97

15 cm	Pobocze z kruszywa łamanego słab. mechanicznie C90/3 0-31,5
-------	---

Rzędne proj.	103,85	103,86
Teren istn.	103,87	103,86
Oś w planie:	R=30,00 m	LR= 9,83
Oś w profilu:	L=10,81 m	F=0,40%
Pikietaż:	0+4419,87	0+4419,87

Faza projektu:		DOKUMENTACJA TECHNICZNA	
Inwestor:			
Wójt Gminy Michałowice Reguły, ul. Aleja Powstańców Warszawy 1 05-816 Michałowice			
Biuro projektowe:			
Biuo Projektów Infrastrukturalnych Krzysztof Suliga ul. Tęczowa 3/6, 05-270 Marki tel. 791 95 65 51, email: biuro@bp-i-ks.pl			
Projektant w specjalności drogowej		Podpis:	
mgr inż. Krzysztof Suliga uprawnienia do projektowania bez ograniczeń w spec. drogowej nr 6310DS12		[Podpis]	
Sprawdzający w specjalności drogowej		Podpis:	
mgr inż. Bartłomiej Małeka uprawnienia do projektowania bez ograniczeń w spec. drogowej nr 1642446P0001/0		[Podpis]	
Nazwa zamierzenia budowlanego:			
Przebudowa zjazdu zwykłego z drogi powiatowej nr 3114W ul. Parkowej na dz. nr ew. 96/14 obr. 0012 Pęcice Małe gm. Michałowice w ramach inwestycji pn. "Przebudowa dróg wewnętrznych ulicy Przepiółki oraz ulicy Kuropatwy w miejscowości Pęcice Małe w gminie Michałowice"			
Tom:		Strona rysunku:	
n.d.		1:50	
Data:		01.2023 r.	
Tytuł rysunku:		Numer rysunku:	
PRZEKROJE KONSTRUKCYJNE NIWELETA		PPK-Z-02-PP-PK	