


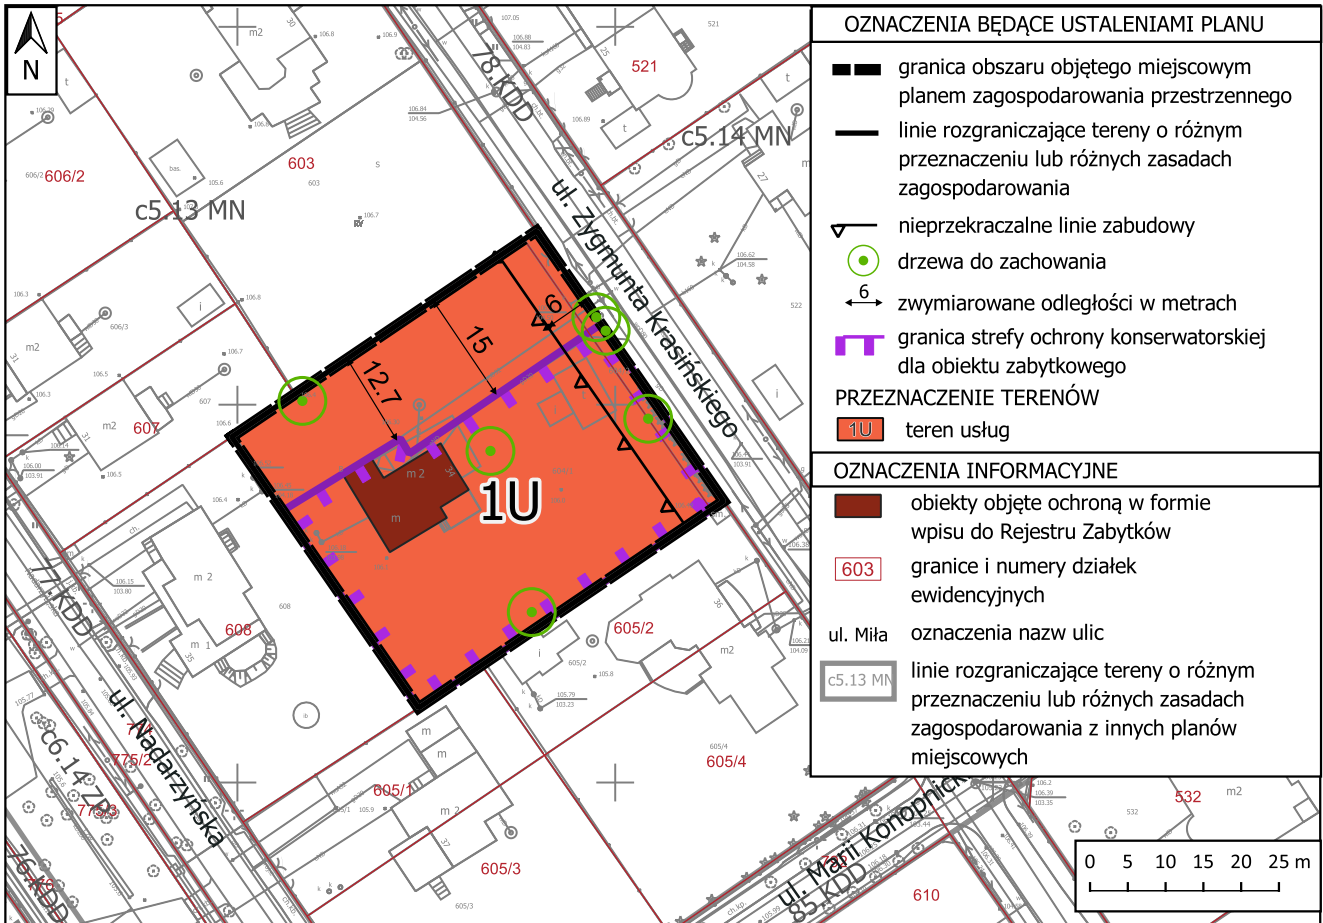

MIJSCOWY PLAN ZAGOSPODAROWANIA PRZESTRZENNEGO GMINY MICHAŁOWICE DLA ZIELONEJ WILLI W KOMOROWIE

Załącznik Nr 1
do Uchwały Nr ...
Rady Gminy Michałowice
z dnia ...



Cały obszar planu położony jest w granicach nieudokumentowanego zbiornika wód podziemnych GZWP 2151 "Subniecka Warszawska - część centralna".

Projekt planu sporządzono z wykorzystaniem urzędowej kopii mapy zasadniczej w postaci elektronicznej - wektorowej, pozyskanej z Państwowego Zasobu Geodezyjnego i Kartograficznego na podstawie licencji nr WGN.6642.1390.2024_1421_P, wydanej przez Starostę Pruszkowskiego.

Cały obszar planu położony jest w zasięgu powierzchni ograniczających zabudowę od lotniczych urządzeń naziemnych.

Projekt planu sporządzono w układzie spórzędnych płaskich prostokątnych PL-2000 strefa 7.

Cały obszar planu położony jest w Warszawskim Obszarze Chronionego Krajobrazu.

WYRYS ZE STUDIUM UWARUNKOWAŃ I KIERUNKÓW
ZAGOSPODAROWANIA PRZESTRZENNEGO GMINY MICHAŁOWICE
uchwalonego uchwałą Nr V/26/2011
Rady Gminy Michałowice z dnia 28 marca 2011 r.





GINA MICHAŁOWICE

Reguły, ul. Aleja Powstańców Warszawy 1
05-816 Michałowice

tel.: 22 350 91 91 e-mail: sekretariat@michalowice.pl
www.michalowice.pl ePUAP: /4ld31qr0t1/SkrytkaESP

**MIJSCOWY PLAN ZAGOSPODAROWANIA PRZESTRZENNEGO
GMINY MICHAŁOWICE DLA ZIELONEJ WILLI W KOMOROWIE**

ZAŁĄCZNIK NR 1 DO UCHWAŁY NR ... RADY GMINY MICHAŁOWICE Z DNIA ...

PROJEKT PLANU
GRUDZIEŃ 2024 R.
SKALA 1:1000

Opracowanie:
URZĄD GMINY MICHAŁOWICE
WIELOOSOBOWE STANOWISKO DS. URBANISTYCZNO - ARCHITEKTONICZNYCH

Katarzyna Zantonowicz
Kinga Miśkiewicz
Agata Machaj
Joanna Orzińska