




MIĘSCOWY PLAN ZAGOSPODAROWANIA PRZESTRZENNEGO GMINY MICHAŁOWICE DLA ZIELONEJ WILLI W KOMOROWIE

Załącznik Nr 1
do Uchwały Nr ...
Rady Gminy Michałowice
z dnia ...

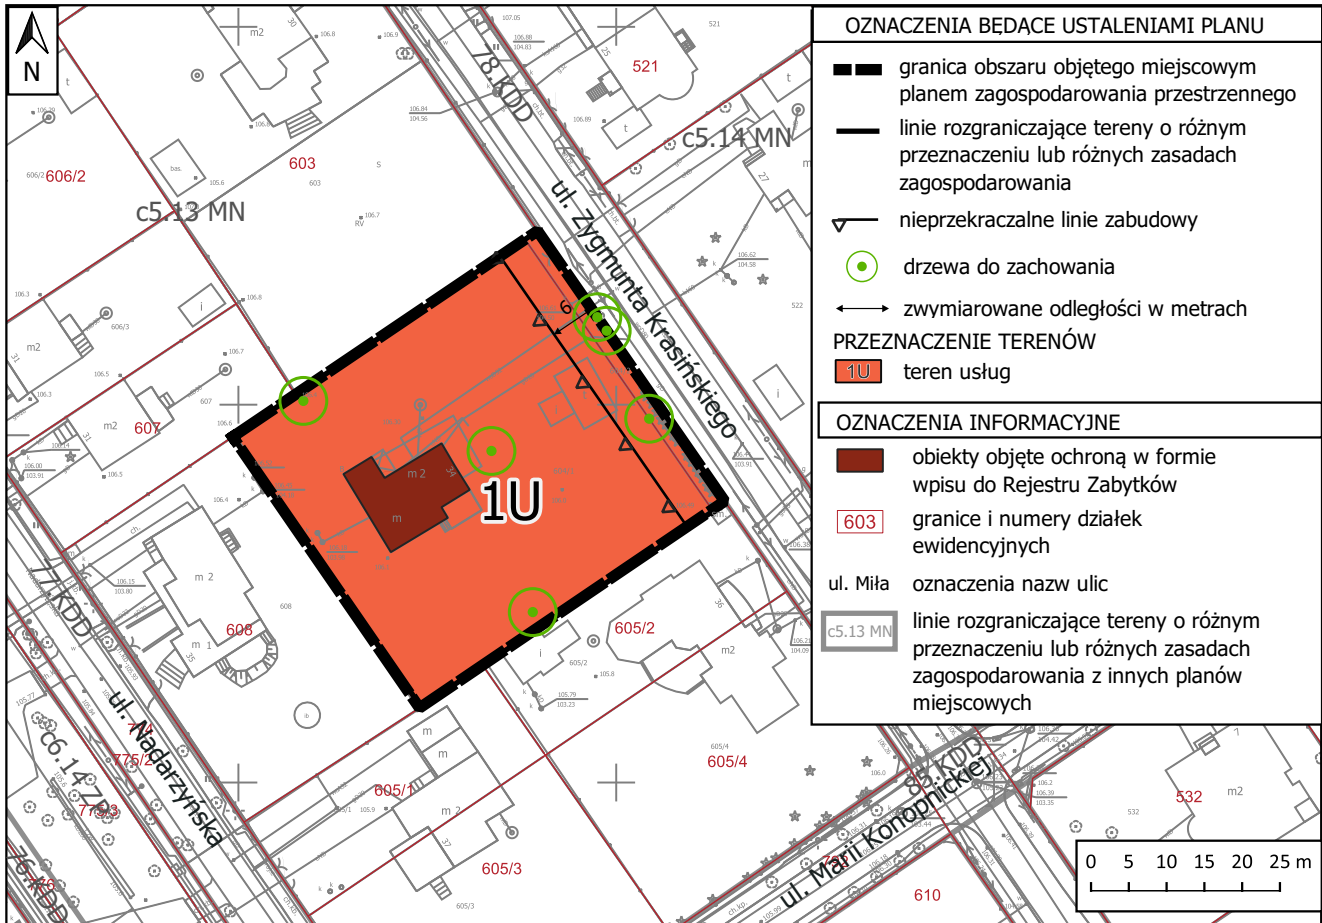

OZNACZENIA BĘDĄCE USTALENIAMI PLANU	
	granica obszaru objętego miejscowym planem zagospodarowania przestrzennego
	linie rozgraniczające tereny o różnym przeznaczeniu lub różnych zasadach zagospodarowania
	nieprzekraczalne linie zabudowy
	drzewa do zachowania
	zwymerowane odległości w metrach
PRZEZNACZENIE TERENÓW	
	teren usług
OZNACZENIA INFORMACYJNE	
	obiekty objęte ochroną w formie wpisu do Rejestru Zabytków
	granice i numery działek ewidencyjnych
	oznaczenia nazw ulic
	linie rozgraniczające tereny o różnym przeznaczeniu lub różnych zasadach zagospodarowania z innych planów miejscowych

Cały obszar planu jest położony w granicach nieudokumentowanego zbiornika wód podziemnych GZWP 2151 "Subniecka Warszawska - część centralna".

Cały obszar planu położony jest w zasięgu powierzchni ograniczających zabudowę od lotniczych urządzeń naziemnych.

Cały obszar planu jest położony w Warszawskim Obszarze Chronionego Krajobrazu.

Projekt planu sporządzono z wykorzystaniem urzędowej kopii mapy zasadniczej w postaci elektronicznej - wektorowej, pozyskanej z Państwowego Zasobu Geodezyjnego i Kartograficznego na podstawie licencji nr WGN.6642.1390.2024_1421_P, wydanej przez Starostę Pruszkowskiego.

Projekt planu sporządzono w układzie spórzędnych płaskich prostokątnych PL-2000 strefa 7.

WYRYS ZE STUDIUM UWARUNKOWAŃ I KIERUNKÓW
ZAGOSPODAROWANIA PRZESTRZENNEGO GMINY MICHAŁOWICE
uchwalonego uchwałą Nr V/26/2011
Rady Gminy Michałowice z dnia 28 marca 2011 r.



GMINA MICHAŁOWICE	
Reguły, ul. Aleja Powstańców Warszawy 1 05-816 Michałowice	
tel.: 22 350 91 91 www.michalowice.pl	e-mail: sekretariat@michalowice.pl ePUAP: /4ld31qr0t1/SkrytkaESP
MIĘSCOWY PLAN ZAGOSPODAROWANIA PRZESTRZENNEGO GMINY MICHAŁOWICE DLA ZIELONEJ WILLI W KOMOROWIE	
ZAŁĄCZNIK NR 1 DO UCHWAŁY NR ... RADY GMINY MICHAŁOWICE Z DNIA ...	PROJEKT PLANU PAŹDZIERNIK 2024 R. SKALA 1:1000
Opracowanie: URZĄD GMINY MICHAŁOWICE WIELOOSOBOWE STANOWISKO DS. URBANISTYCZNO - ARCHITEKTONICZNYCH	
Katarzyna Zantonowicz Kinga Miśkiewicz Agata Machaj Joanna Orzińska	