

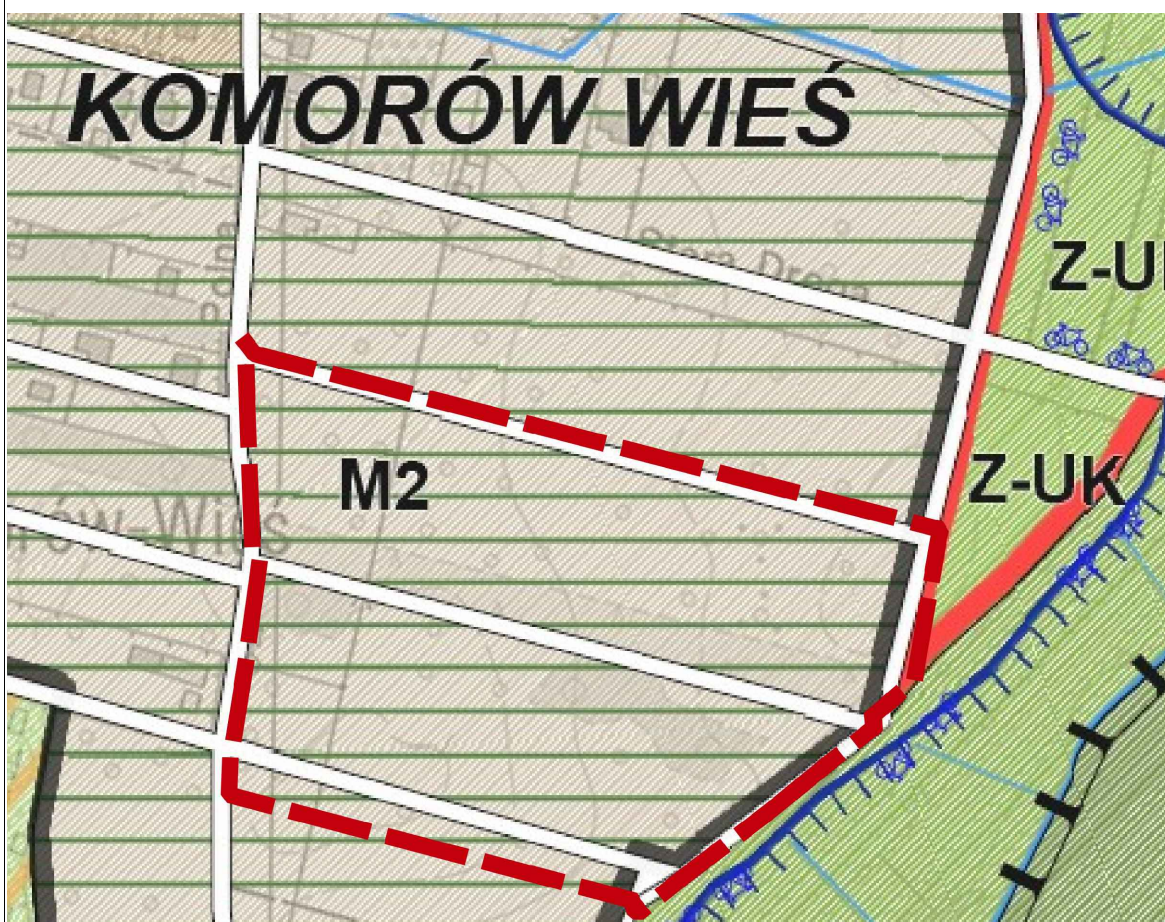
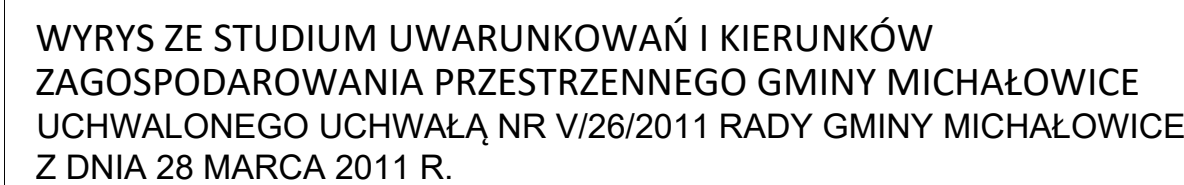
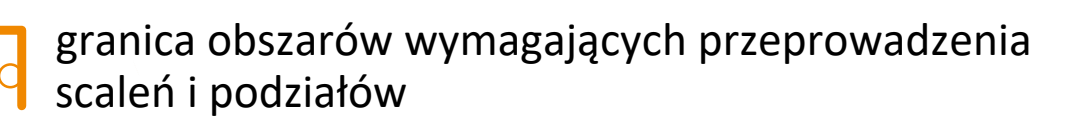
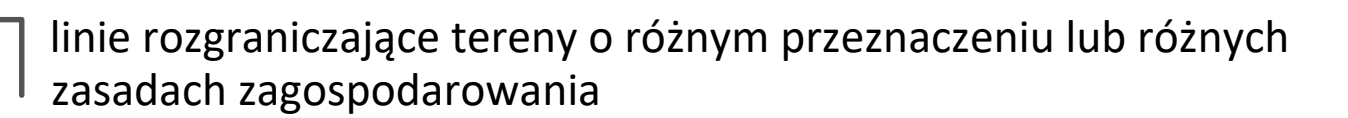


ZAŁĄCZNIK NR 1
DO UCHWAŁY NR
RADY GMINY MICHAŁOWICE
Z DNIA

OZNACZENIA BĘDĄCE USTALENIAMI PLANU

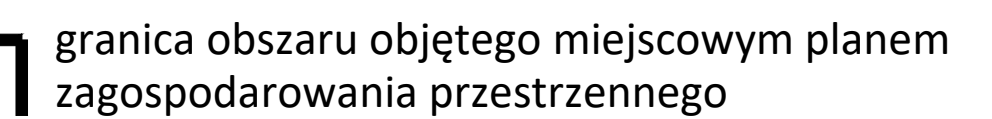

OZNACZENIA INFORMACYJNE

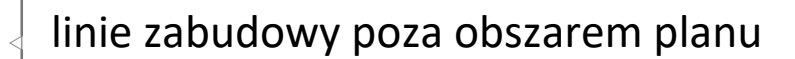

ul. Orzeszkowej nazwy ulic

Cały obszar planu jest położony w granicach nieudokumentowanego
zbiornika wód podziemnych GZWP 2151 "Subniecka warszawska - część
centralna"

Cały obszar planu jest położony w granicach Warszawskiego Obszaru Chronionego Krajobrazu

Cały obszar planu jest położony w granicach Zespołu
Przyrodniczo-Krajobrazowego Wsi Komorów

Cały obszar planu jest położony w zasięgu powierzchni ograniczających zabudowę od lotniczych urządzeń naziemnych



Reguły, ul. Aleja Powstańców Warszawy 1
05-816 Michałowice

tel.: **22 350 91 91**
www.michalowice.pl

e-mail: sekretariat@michalowice.pl
ePUAP: /4ld31qr0t1/SkrytkaESP

MIĘDZYGOSZCZOWY PLAN ZAGOSPODAROWANIA PRZESTRZENNEGO GMINY
MICHAŁOWICE W REJONIE ULIC: STARA DROGA, POLNA
I RUMIANKOWA NA TERENIE OBRĘBU GEODEZYJNEGO
KOMORÓW WIEŚ

ZAŁĄCZNIK NR 1
DO UCHWAŁY NR
RADY GMINY MICHAŁOWICE
Z DNIA

STYCZEŃ 2026 R.

SKALA 1:1000

Opracowanie:
URZĄD GMINY MICHAŁOWICE
REFERAT URABNISTYKI I PLANOWANIA PRZESTRZENNEGO
Katarzyna Zantonowicz
Agata Machaj
Kinga Miśkiewicz
Joanna Orzińska

Projekt planu sporządzono w układzie współrzędnych płaskich prostokątnych PL-2000 strefa 7.
Projekt planu sporządzono z wykorzystaniem urzędowej kopii mapy zasadniczej w postaci elektronicznej - wektorowej, pozyskanej z państwowego zasobu geodezyjnego i kartograficznego na podstawie licencji nr WGN.6642.326.2025 1421 P. wydanej przez Starostę Pruszkowskiego.