


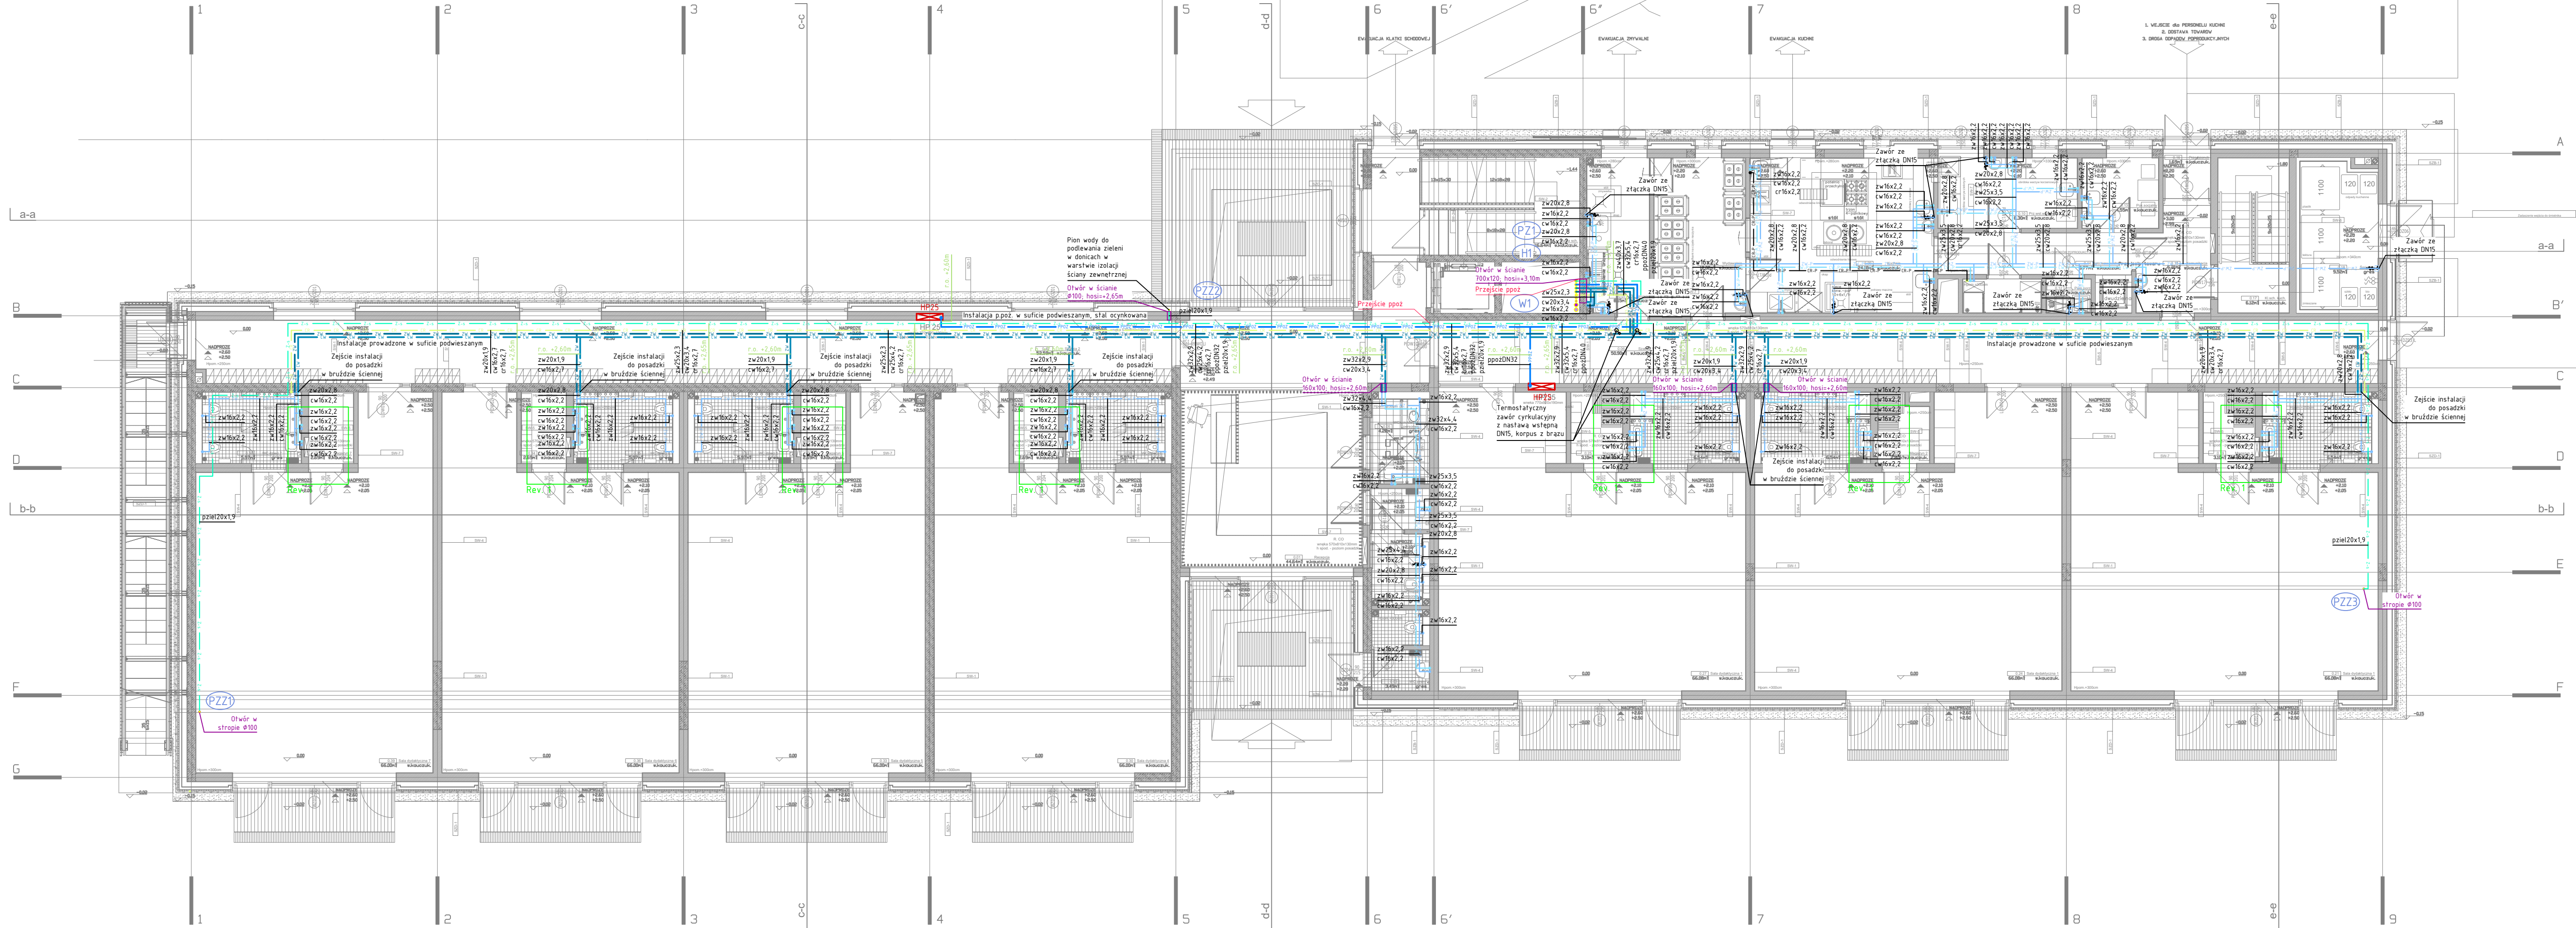

- LEGENDA:
- zw - WODA ZIMNA POD STROPEM
 - cw - WODA CIEPŁA POD STROPEM
 - cy - CYRKULACJA POD STROPEM
 - ppoz - WODA PPOZ POD STROPEM
 - zw-p - WODA ZIMNA W POSADZCE
 - cw-p - WODA CIEPŁA W POSADZCE
 - ks-p - INST. KANALIZACJI
 - ks-s - INST. KANALIZACJI POD STROPEM
 - kd - INST. KANALIZACJI DESZCZOWEJ
 - W1 - OPIS PIONU WODY
 - K1 - OPIS PIONU KANALIZACJI

NAZWA ZAMIERZENIA BUDOWLANEGO:
Projekt energoefektywnego przedszkola wraz z zagospodarowaniem terenu w Michałowicach

ADRES:
ul. Szkolna 13, 05-816 Michałowice-Osiedle

KATEGORIA OBIEKTÓW BUDOWLANYCH:		współczynniki	
Kategoria IX – budynki kultury, nauki i oświaty, jak: teatry, opery, kina, muzea, galerie sztuki, biblioteki, archiwa, domy kultury, budynki szkolne i przedszkolne, żłobki, kluby dziecięce, internaty, bursy i domy studenckie, laboratoria i placówki badawcze, stacje meteorologiczne i hydrologiczne, obserwatoria, budynki ogrodów zoologicznych i botanicznych		k	w
		4,0	2,0

NAZWA JEDNOSTKI EWIDENCYJNEJ: Michałowice	NUMER OBRĘBU EWIDENCYJNEGO: 0005
NAZWA OBRĘBU EWIDENCYJNEGO: Michałowice-Osiedle	NUMERY DZIAŁEK EWIDENCYJNYCH: 276, 278/4, 1478

NAZWA INWESTORA:
Gmina Michałowice z siedzibą w Regulach
Aleja Powstańców Warszawy 1, 05-816 Michałowice

FAZA	PROJEKT WYKONAWCZY
BRANŻA	SANITARNA

JEDNOSTKA PROJEKTOWA
Harbart Projekt
ul. Warszawska 96
61-047 Poznań

PROJEKTANCI mgr inż. Tomasz Bartkowiak	UPRAWNIENIA WP/0115/PPOS/06	IZBA WP/IS/0461/06	PODPIS
SPRAWOZDAWCY mgr inż. Jacek Sikora	UPRAWNIENIA WP/0156/PPOS/03	IZBA WP/IS/0078/04	PODPIS

ARCHITEKTURA	Piotr Mulałowski	architektura@2pm.com.pl	+48 505812100
KONSTRUKCJA	Jacek Rezulski	buduj.projektowanie@gmail.com	+48 698998838
INST. SANITARNE	Tomasz Bartkowiak	tbo@harbart.pl	+48 605333353
INST. ELEKTR.	Piotr Piekarski	piekarski@projekty.pl	+48 663316365
TECHNOLOGIA KUCHNI	Małgorzata Biernat	m.biernat@projekt.com	+48 606928542

TREŚĆ RYSUNKU
RZUT PARTERU
INSTALACJA WODOCIĄGOWA

NR RYSUNKU	PW-IS-006	SKALA
DATA	24.06.2022	1:100