

Uchwała Nr XIV/186/2019
Rady Gminy Michałowice
z dnia 04 grudnia 2019 r.

w sprawie przejęcia do wykonywania zadań w zakresie zarządzania drogami o znaczeniu lokalnym – gminnym na terenie Gminy Michałowice.

Na podstawie art. 8 ust. 2 i art. 18 ust. 2 pkt 11 ustawy z dnia 8 marca 1990 r. o samorządzie gminnym (Dz. U. z 2019 r. poz. 506 z późn. zm.) Rada Gminy Michałowice uchwała co następuje:

§ 1.

Wyraża się wolę przejęcia od Generalnej Dyrekcji Dróg Krajowych i Autostrad zadania publicznego – zarządzania drogami o znaczeniu lokalnym – gminnym, położonymi wzdłuż drogi ekspresowej S8 na terenie Gminy Michałowice.

§ 2.

Przejęcie zadania, o którym mowa w §1, nastąpi na mocy porozumienia zawartego pomiędzy Skarbem Państwa – Generalnym Dyrektorem Dróg Krajowych i Autostrad i Wójtem Gminy Michałowice.

§ 3.

Przebieg dróg, o których mowa w § 1, przedstawiono w załączniku do uchwały.

§ 4.

Upoważnia się Wójta Gminy Michałowice do zawarcia porozumienia, o którym mowa w § 2.

§ 5.

Wykonanie uchwały powierza się Wójtowi Gminy Michałowice.

§ 6.

Uchwała wchodzi w życie z dniem podjęcia.

**Załącznik do uchwały Nr XIV/186/2019
Rady Gminy Michałowice
z dnia 04 grudnia 2019 r.**

LEGENDA:

- granice administracyjne gmin
- Droga bez kategorii
- 3115W - Numery dróg powiatowych
- 310307W - Numery dróg gminnych

Drogi, które mają nadaną kategorię na podstawie art. 10 ust. 4 "nowo wybudowany odcinek drogi zostaje zaliczony do kategorii drogi, w której ciągu leży" - ustawa o drogach publicznych:


- Droga krajowa
- Droga wojewódzka
- Droga powiatowa
- Droga gmina Michałowice
- Droga gmina Raszyn
- Droga gmina Nadarzyn

Drogi, których inwestorem jest GDDKIA, które zostaną wybudowane w liniach rozdzielających inwestycji, w celu zapewnienia powyższym komunikacyjnych z drogiami innych kategorii oraz obsługi przebiegającego terenu do drogi ekspresowej - art. 6a ust. 2 i art. 7 ust. 2 ustawy o drogach publicznych:

- Droga gmina Michałowice
- Droga gmina Raszyn
- Droga gmina Nadarzyn

Drogi, które mają nadaną kategorię na podstawie art. 10 ust. 5 "odcinek drogi zastąpiony nowo wybudowanym odcinkiem z chwilą oddania go do użytkowania zostaje pozabawiony dotychczasowej kategorii i zaliczony do drogi gminnej" - ustawa o drogach publicznych:

- Droga gmina Raszyn

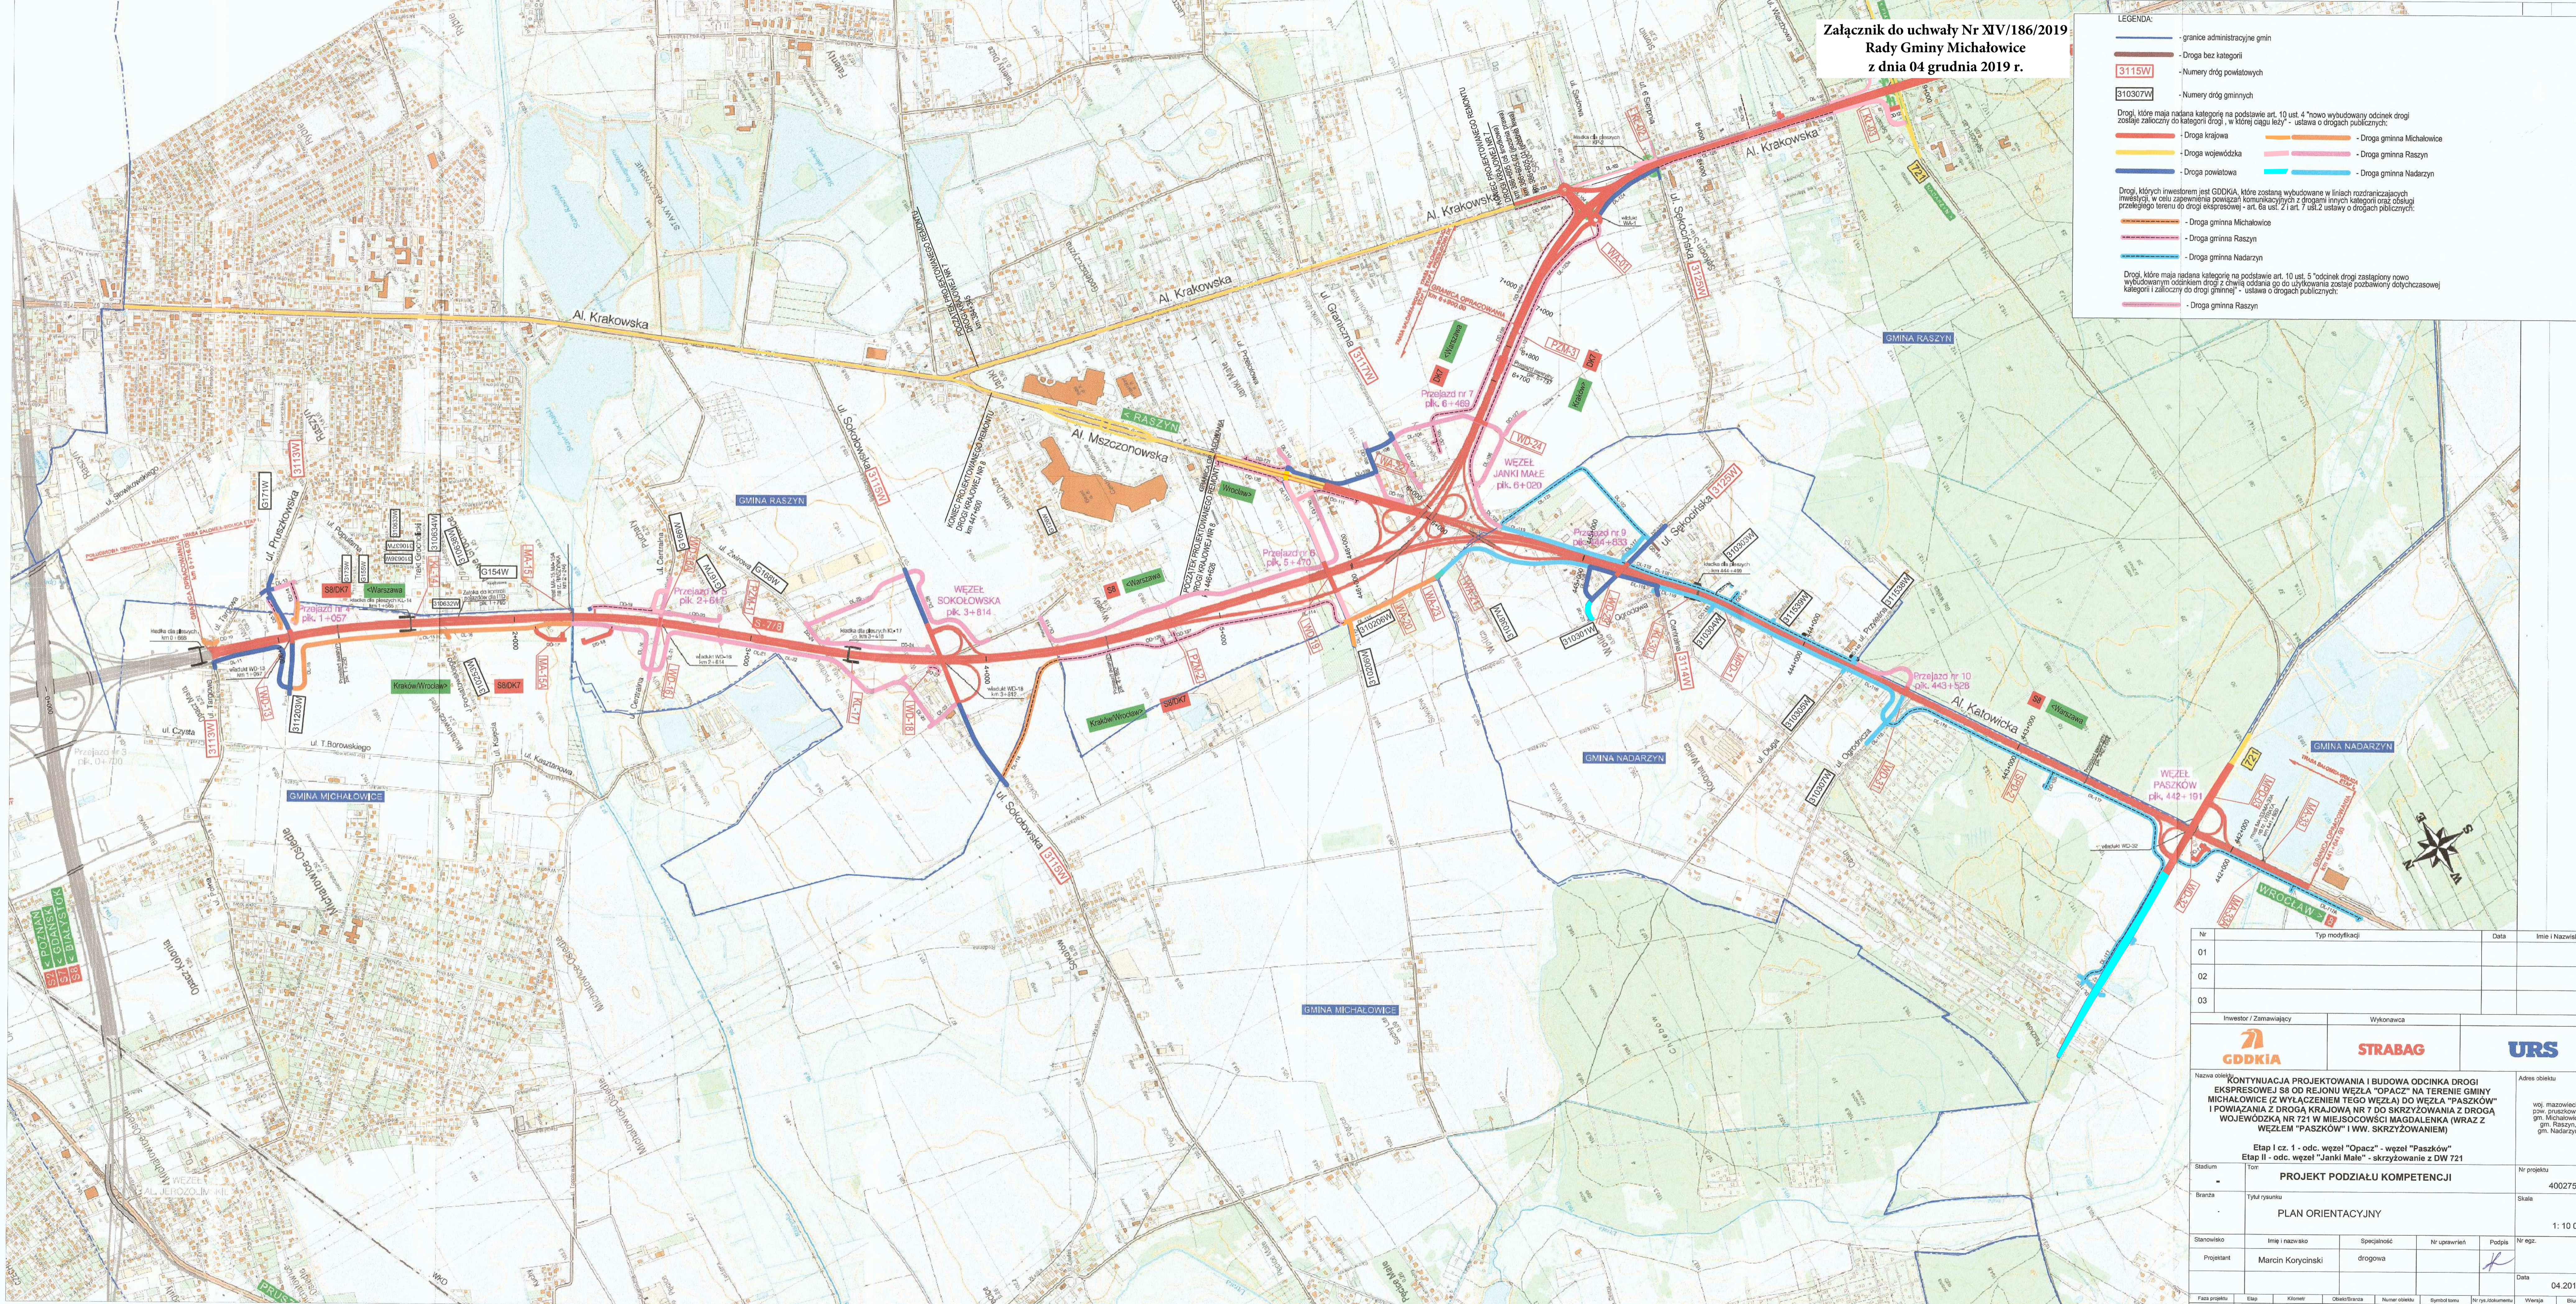

Nr	Typ modyfikacji	Data	Imię i Nazwisko
01			
02			
03			

Investor / Zamawiający	Wykonawca
GDDKIA	STRABAG
URS	

Nazwa obiektu: **KONTYNUACJA PROJEKTOWANIA I BUDOWA ODCINKA DROGI EKSPRESOWEJ S8 OD REJONU WĘZŁA "OPACZ" NA TERENIE GMINY MICHAŁOWICE (Z WYŁĄCZENIEM TEGO WĘZŁA) DO WĘZŁA "PASZKÓW" I POWIĄZANIA Z DROGĄ KRAJOWĄ NR 7 DO SKRZYŻOWANIA Z DROGĄ WOJEWÓDZKĄ NR 721 W MIEJSCOWOŚCI MAGDALENKA (WRAZ Z WĘZŁEM "PASZKÓW" I WW. SKRZYŻOWANIEM)**

Adres obiektu: woj. mazowieckie pow. przasnyszowski gm. Michałowice, gm. Raszyn, gm. Nadarzyn

Stadium	Typ	Nr projektu
	PROJEKT PODZIAŁU KOMPETENCJI	40027525
Branda	Tytuł rysunku	Skala
	PLAN ORIENTACYJNY	1: 10 000

Stanowisko	Imię i nazwisko	Specjalność	Nr uprawnień	Podpis	Nr egz.
Projektant	Marcin Koryciński	drogowa		<i>[Signature]</i>	

Data: 04.2019r.

Faza projektu	Etap	Kilometr	Określenie	Numer obiektu	Symbol tosu	Nr rys./dokumentu	Wersja	Bluz
	I i II			000	0100	0100	03	UR