









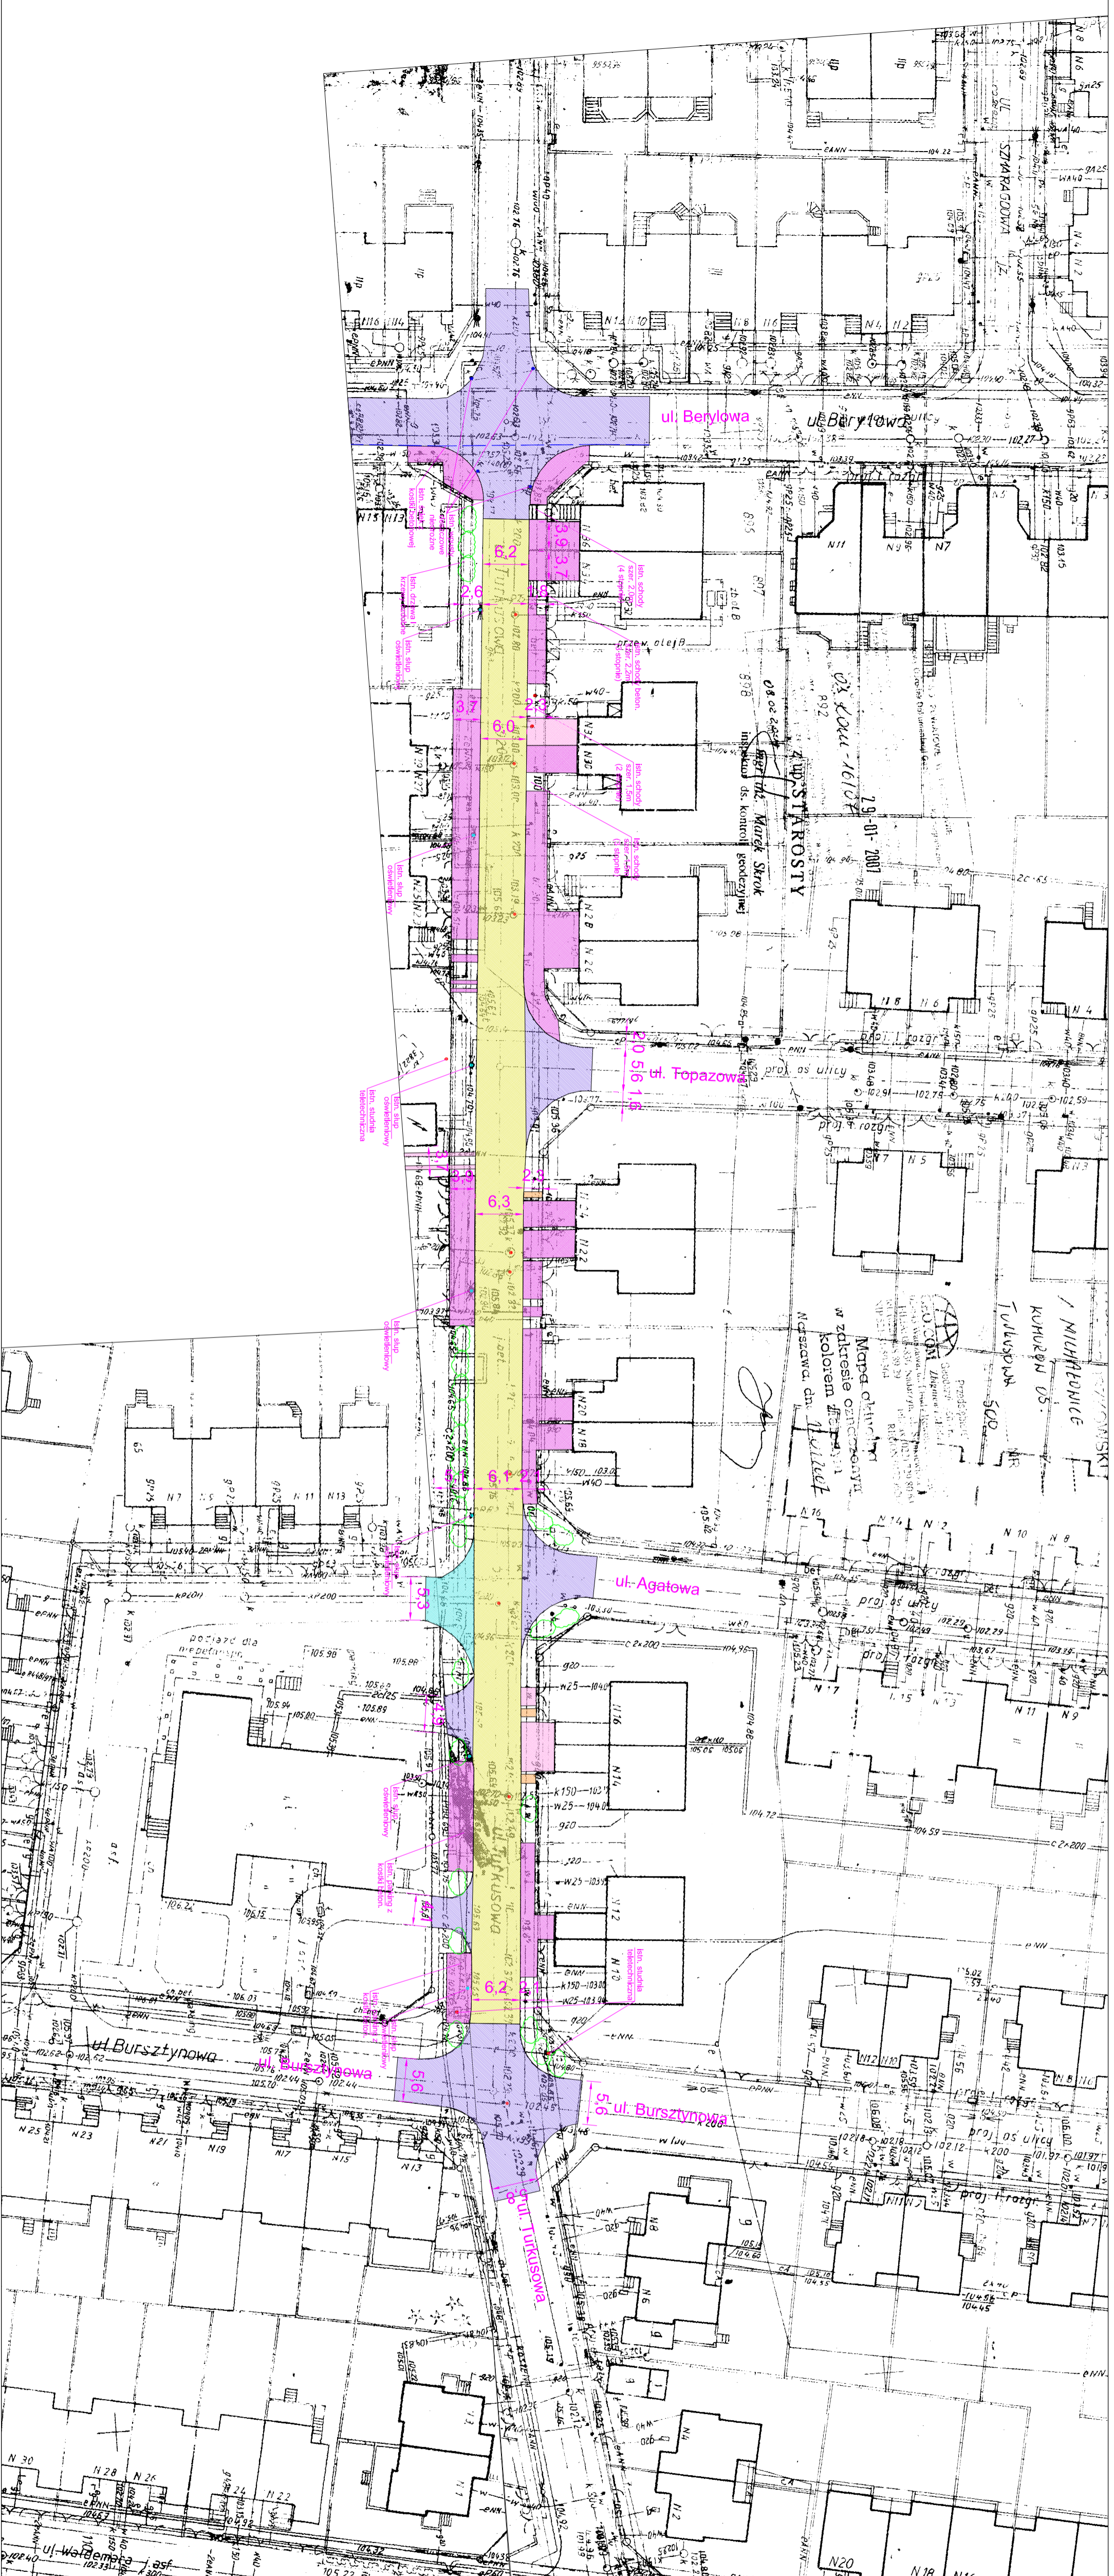


OBJAŚNIENIA

-  istn. naw. bitumiczna
-  istn. naw. z kostki betonowej
-  istn. naw. z płytek betonowych/trylinki
-  istn. naw. betonowa
-  istn. naw. z płyt azurowych
-  istn. naw. żwirnowa/wiórki asfaltowe
-  istn. słup oświetleniowy
-  istn. studzienka kanalizacyjna/wodociągowa
-  istn. wpust deszczowy
-  istn. drzewa/krzewy ozdobne



INSTRUMENTALNY
ZAKŁAD PROJEKTOWANIA,
NADZORUJI USŁUG
CONSULTINGOWYCH

INZDRÓG s.c.

adres siedziby: skat
 ul. Drogowa 100/102
 63-400 Wąsosz
 telefon: (056) 4653194
 NIP: 525-015-44-089
 inzynier@inzynier.pl

adres biura:
 ul. Drogowa 100/102
 63-400 Wąsosz
 telefon: (056) 4653194
 NIP: 525-015-44-089
 inzynier@inzynier.pl

Urządzenie nr. IAN-TV-3345/5870/6
 do projektowania bez ograniczeń w specjalności
 konstrukcyjno-budowlanej w zakresie dróg,
 konstrukcyjnych dróg samochodowych i transportowych

projektant:
 mgr inż. Wiesław Łuszyński

Urząd Gminy Michałowice
 ul. Bazylińska 34, 05-618 Michałowice

Modernizacja ulicy Turkusowej w Komornie

tytuł projektu:
DROGOWA

rodzaj projektu:
PROJEKT WYKONAWCZY

skala rysunku:
 1:500

data rysunku:
 lipiec 2007

tytuł opracowania:
INWENTARYZACJA STANU

tytuł rysunku:
 1a

skala rysunku:
 1:500

data rysunku:
 lipiec 2007