












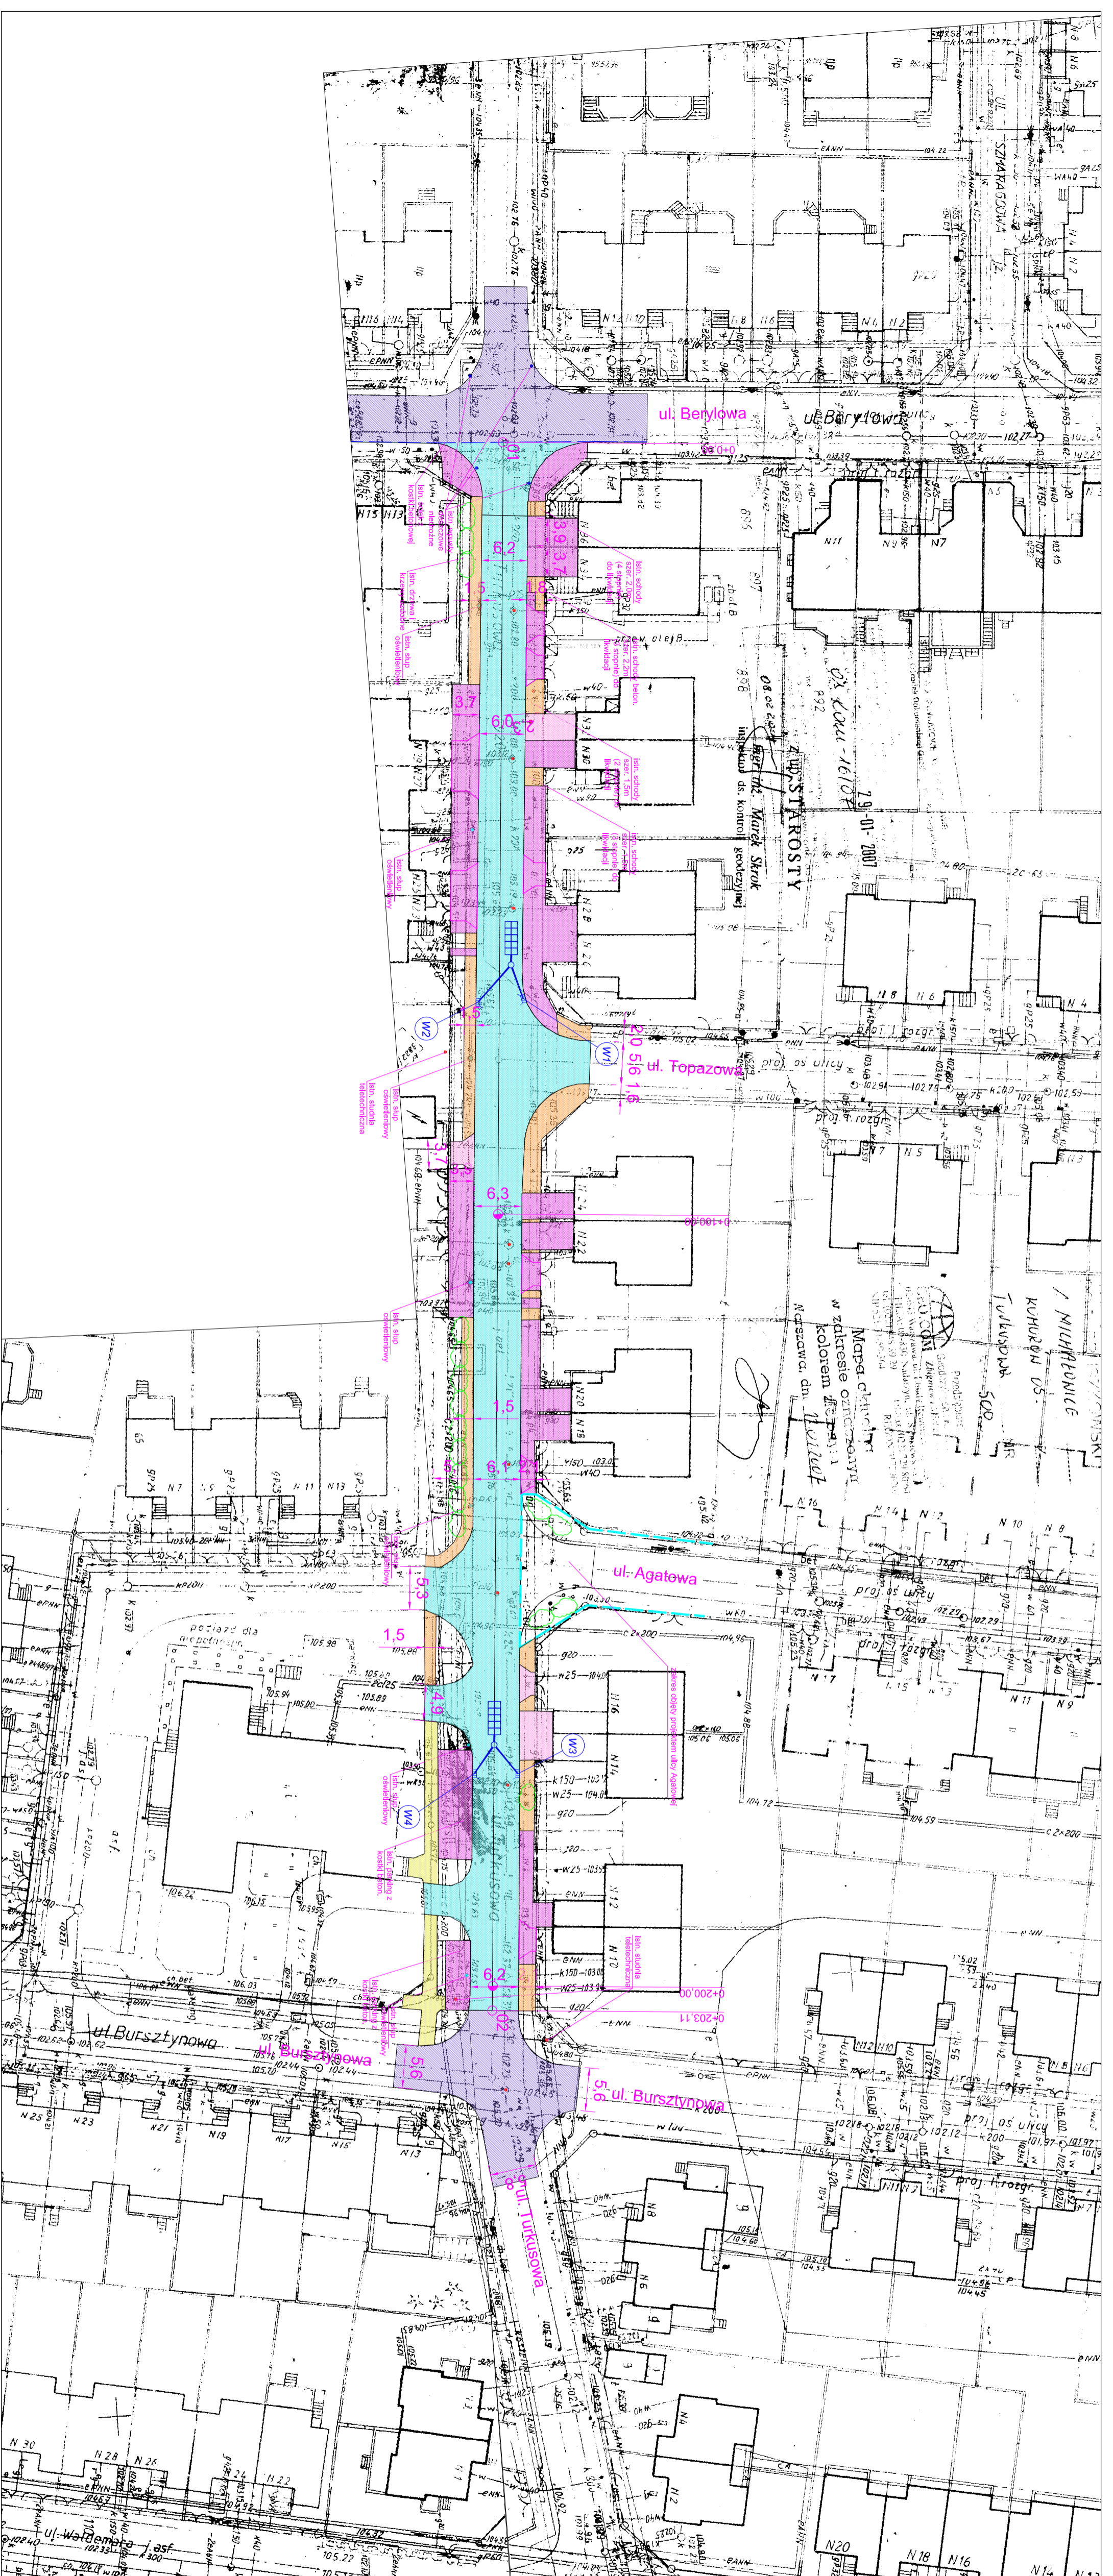


OBJAŚNIENIA

-  proj. jezdnia z kostki betonowej (kol. szary)
-  istn. naw. z kostki beton. do przełożenia
-  proj. wjazdy z kostki bet. (kol. czerwona)
-  proj. chodniki z kostki bet. (kol. szarego)
-  istn. chodniki z kostki betonowej
-  istn. naw. bitumiczna
-  istn. slup oświetleniowy
-  istn. studzienka kanalizacyjna/wodociągowa
-  istn. wpust deszczowy
-  istn. drzewa/krzewy ozdobne do przesadzenia
-  zakres ułożenia kostki koloru czerwonego przy wjazdach
-  proj. drenaż rozsączający
-  proj. wpust deszczowy



INZDRÓG s.c.
 ul. Rydygiera 34, 05-818 Mielanów
 tel. 22 73 11 11 11
 www.inzdrog.pl

ZAKŁAD PROJEKTOWANIA, NADZORU I USŁUG CONSULTINGOWYCH
 ul. Rydygiera 34, 05-818 Mielanów
 tel. 22 73 11 11 11
 www.inzdrog.pl

PROJEKT WYKONAWCZY
 ul. Rydygiera 34, 05-818 Mielanów
 tel. 22 73 11 11 11
 www.inzdrog.pl

PROJEKT ZAGOSPODAROWANIA TERENU
 1 1500 lipiec 2007