


O terminie prowadzenie prac należy powiadomić mieszkańców (wyłączenie dojazdów do posesji).
 Należy zapewnić w miarę możliwości mieszkańcom dojazd do posesji.
 W miarę postępu prac należy udostępniać mieszkańcom budowaną jezdnię i chodniki, tak aby minimalizować utrudnienia w ruchu.

Biuro projektowe: ZAKŁAD PROJEKTOWANIA, NADZORU I USŁUG CONSULTINGOWYCH INZDRÓG s.c. adres siedziby: ul. Kulerskiego 16/41 86-300 Grudziądz tel./fax.(0-56) 4653194 NIP: 876-15-14-389 adres siedziby: ul. Dywizjonu 303 1/21 86-300 Grudziądz tel./fax.(0-56) 4638042 inzdrog@republika.pl		inwestor: URZĄD GMINY W MICHAŁOWICACH ul. Raszyńska 34, 05-816 Michałowice tytuł projektu: Modernizacja ul. Turkusowej w Komorowie Gmina Michałowice	
funkcja, imię i nazwisko projektanta: mgr inż. Wiesław Łuszyński	numer i zakres uprawnień: Uprawnienia nr UAN-IV/8346/58/TO/86 do konstruowania bez ograniczeń w specjalności konstrukcyjno-inżynierskiej w zakresie dróg, lotniskowych dróg startowych i manipulacyjnych	branża projektu: DROGOWA	stadium projektu: PROJEKT WYKONAWCZY
tytuł rysunku: ORGANIZACJA RUCHU NA CZAS ROBÓT ETAP I i II	nr rysunku: 1	skala rysunku: 1:1000	data: Maj 2007

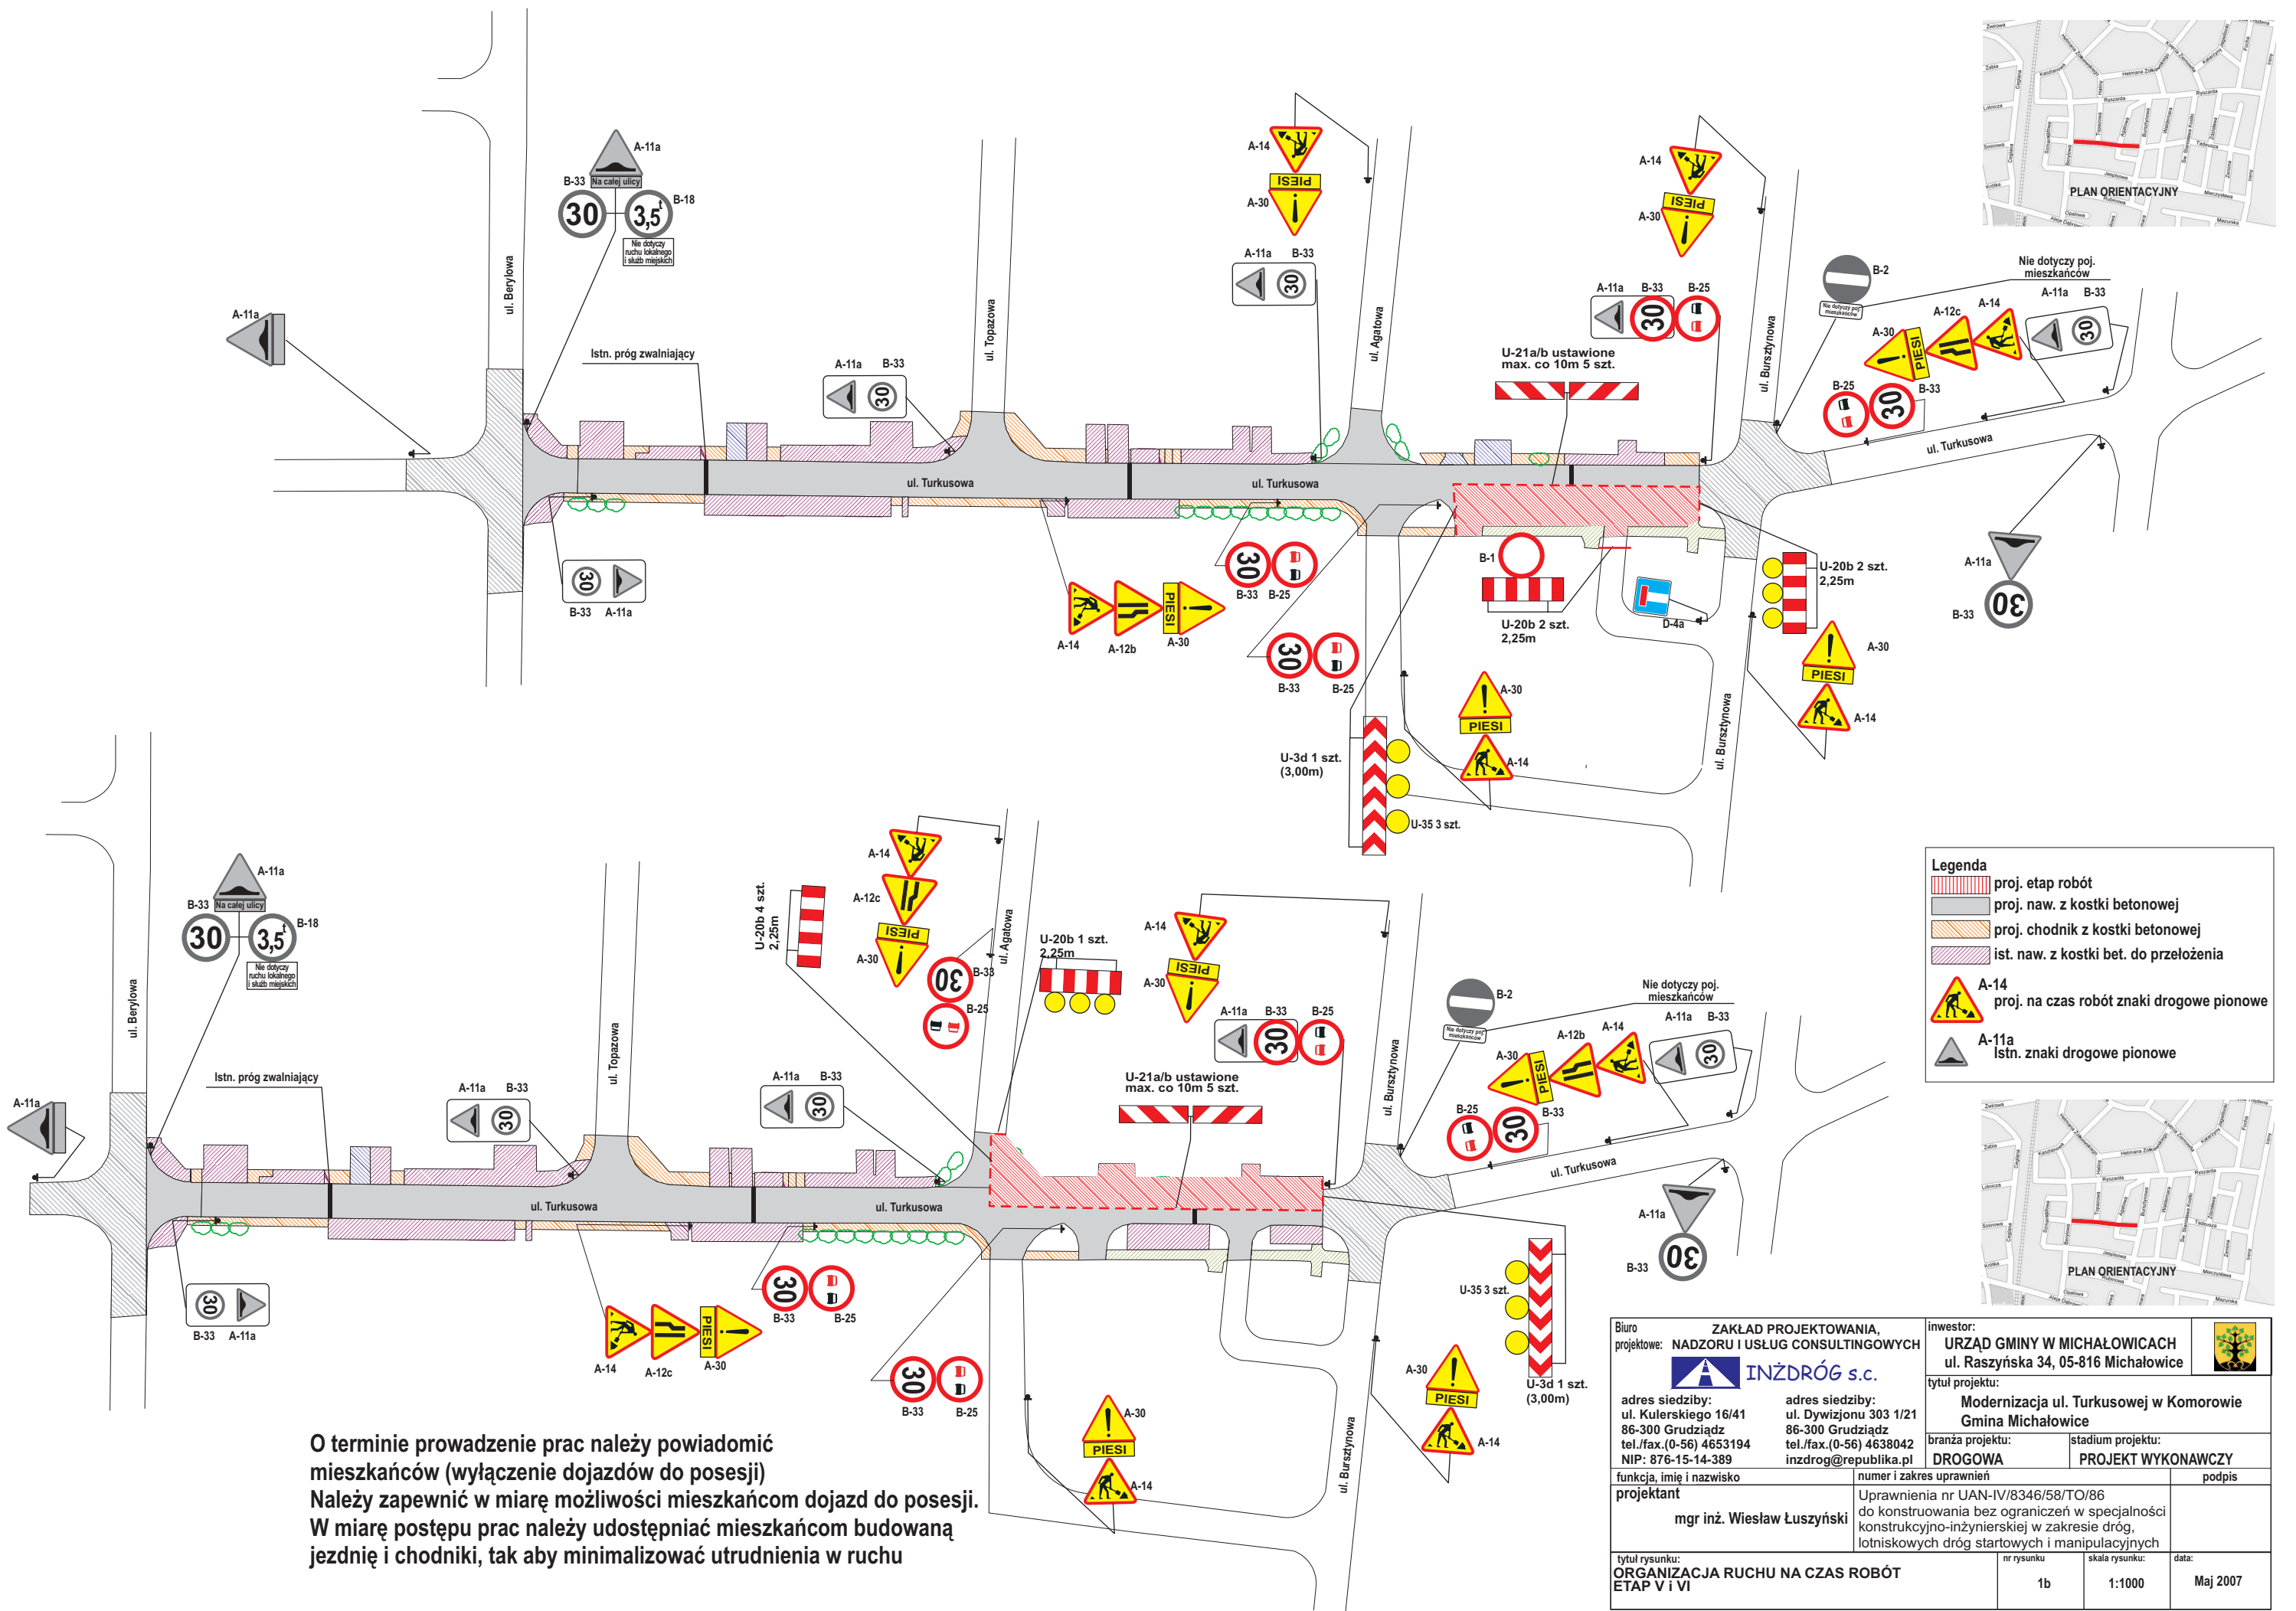

O terminie prowadzenie prac należy powiadomić mieszkańców (wyłączenie dojazdów do posesji)
 Należy zapewnić w miarę możliwości mieszkańcom dojazd do posesji.
 W miarę postępu prac należy udostępniać mieszkańcom budowaną jezdnię i chodniki, tak aby minimalizować utrudnienia w ruchu

- Legenda**
- proj. etap robót
 - proj. naw. z kostki betonowej
 - proj. chodnik z kostki betonowej
 - ist. naw. z kostki bet. do przełożenia
 - A-14 proj. na czas robót znaki drogowe pionowe
 - A-11a Istn. znaki drogowe pionowe

Biuro projektowe: ZAKŁAD PROJEKTOWANIA, NADZORU I USŁUG CONSULTINGOWYCH INZDRÓG s.c. adres siedziby: ul. Kulerskiego 16/41 86-300 Grudziądz tel./fax. (0-56) 4653194 NIP: 876-15-14-389 adres siedziby: ul. Dywizjonu 303 1/21 86-300 Grudziądz tel./fax. (0-56) 4638042 inzdrog@republika.pl		inwestor: URZĄD GMINY W MICHAŁOWICACH ul. Raszyńska 34, 05-816 Michałowice tytuł projektu: Modernizacja ul. Turkusowej w Komorowie Gmina Michałowice	
funkcja, imię i nazwisko projektanta: mgr inż. Wiesław Łuszyński	numer i zakres uprawnień: Uprawnienia nr UAN-IV/8346/58/TO/86 do konstruowania bez ograniczeń w specjalności konstrukcyjno-inżynierskiej w zakresie dróg, lotniskowych dróg startowych i manipulacyjnych	branża projektu: DROGOWA	stadium projektu: PROJEKT WYKONAWCZY
tytuł rysunku: ORGANIZACJA RUCHU NA CZAS ROBÓT ETAP V i VI	nr rysunku: 1b	skala rysunku: 1:1000	data: Maj 2007