


Zakres opracowania

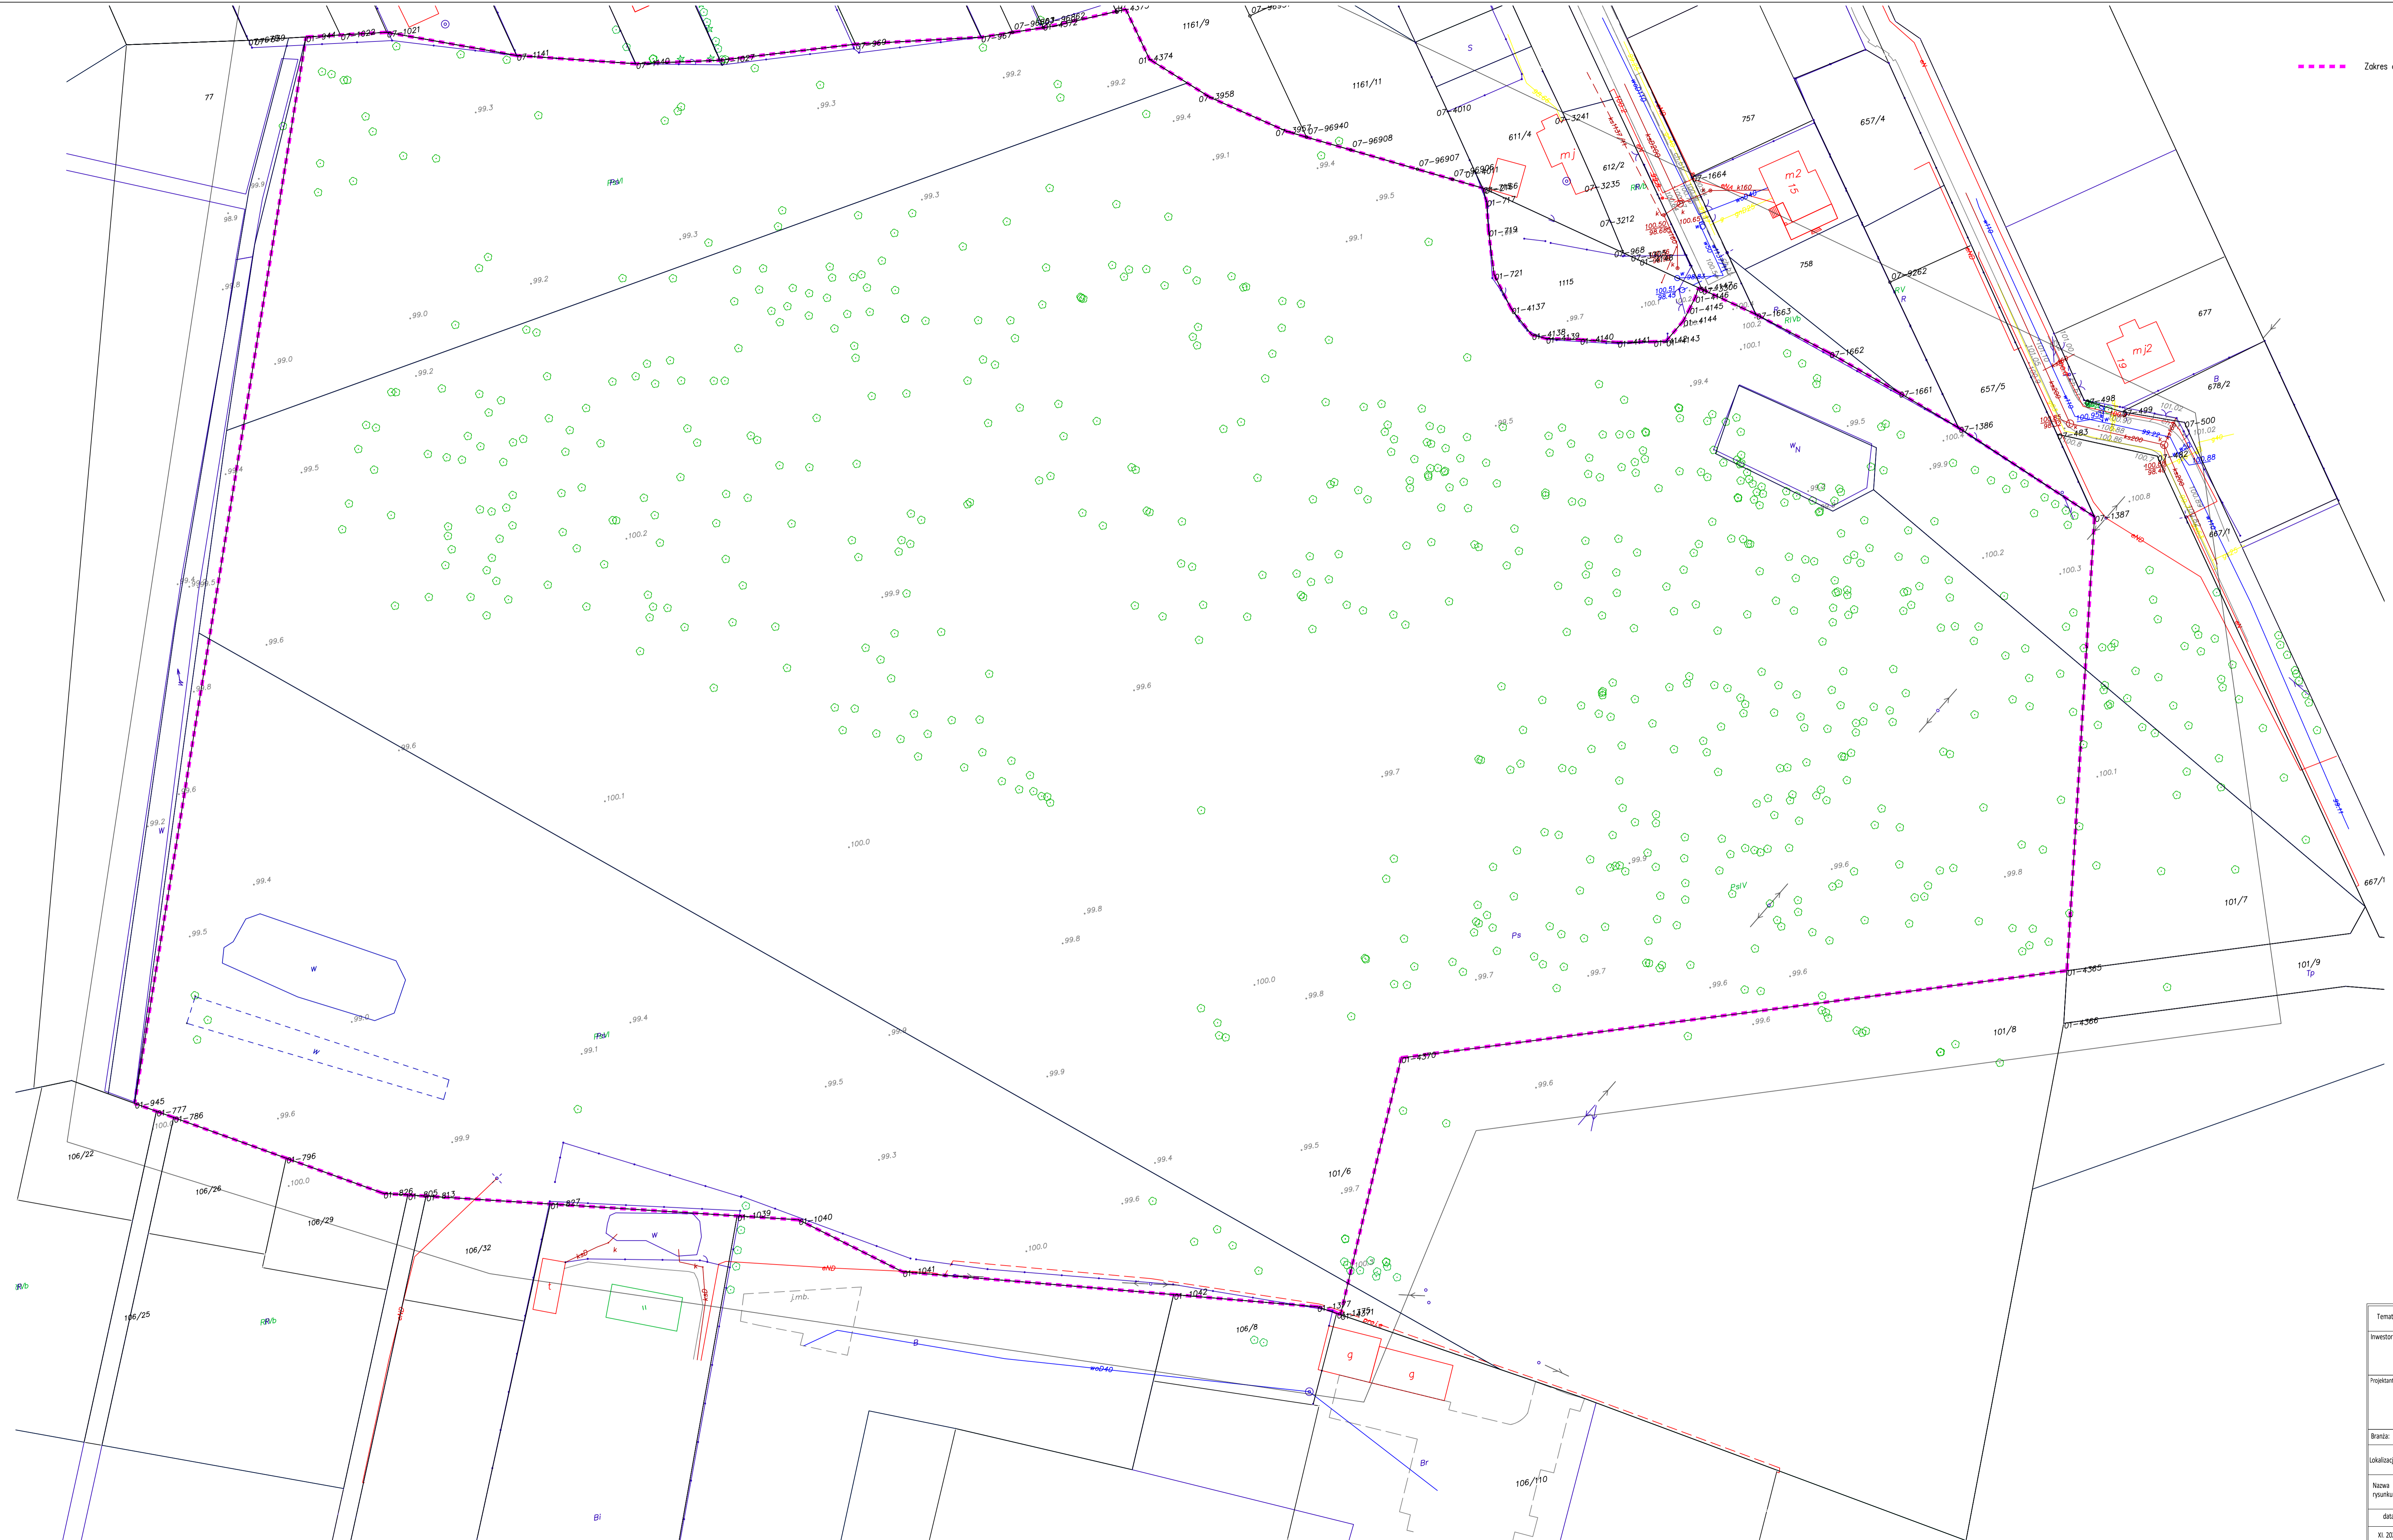

Temat: Koncepcja budowy ścieżki pieszo-rowerowej			
Inwestor: Wójt Gminy Michałowice Reguły, Aleja Powstańców Warszawy 1 05-816 Michałowice			
Projektant: mgr inż. Marek Krawczyk s.p. z ogranicz. odpowiedzialnością MAZ002/PK01/17			
Branża: drogową			
Lokalizacja: Działka ewidencyjna Michałowice, obwód Graniczny, numer dz. 101/6 jednostka ewid. 142104_2_0001			D-1
Nazwa rysunku: Mapa zasadnicza			
data:	format rys.	skala rys.	nr strony
XI.2020r.	A2+	1:500	1