


# Mapa sieci gazowej na terenie Gminy Michałowice - Załącznik nr 1

Skala 1:30000

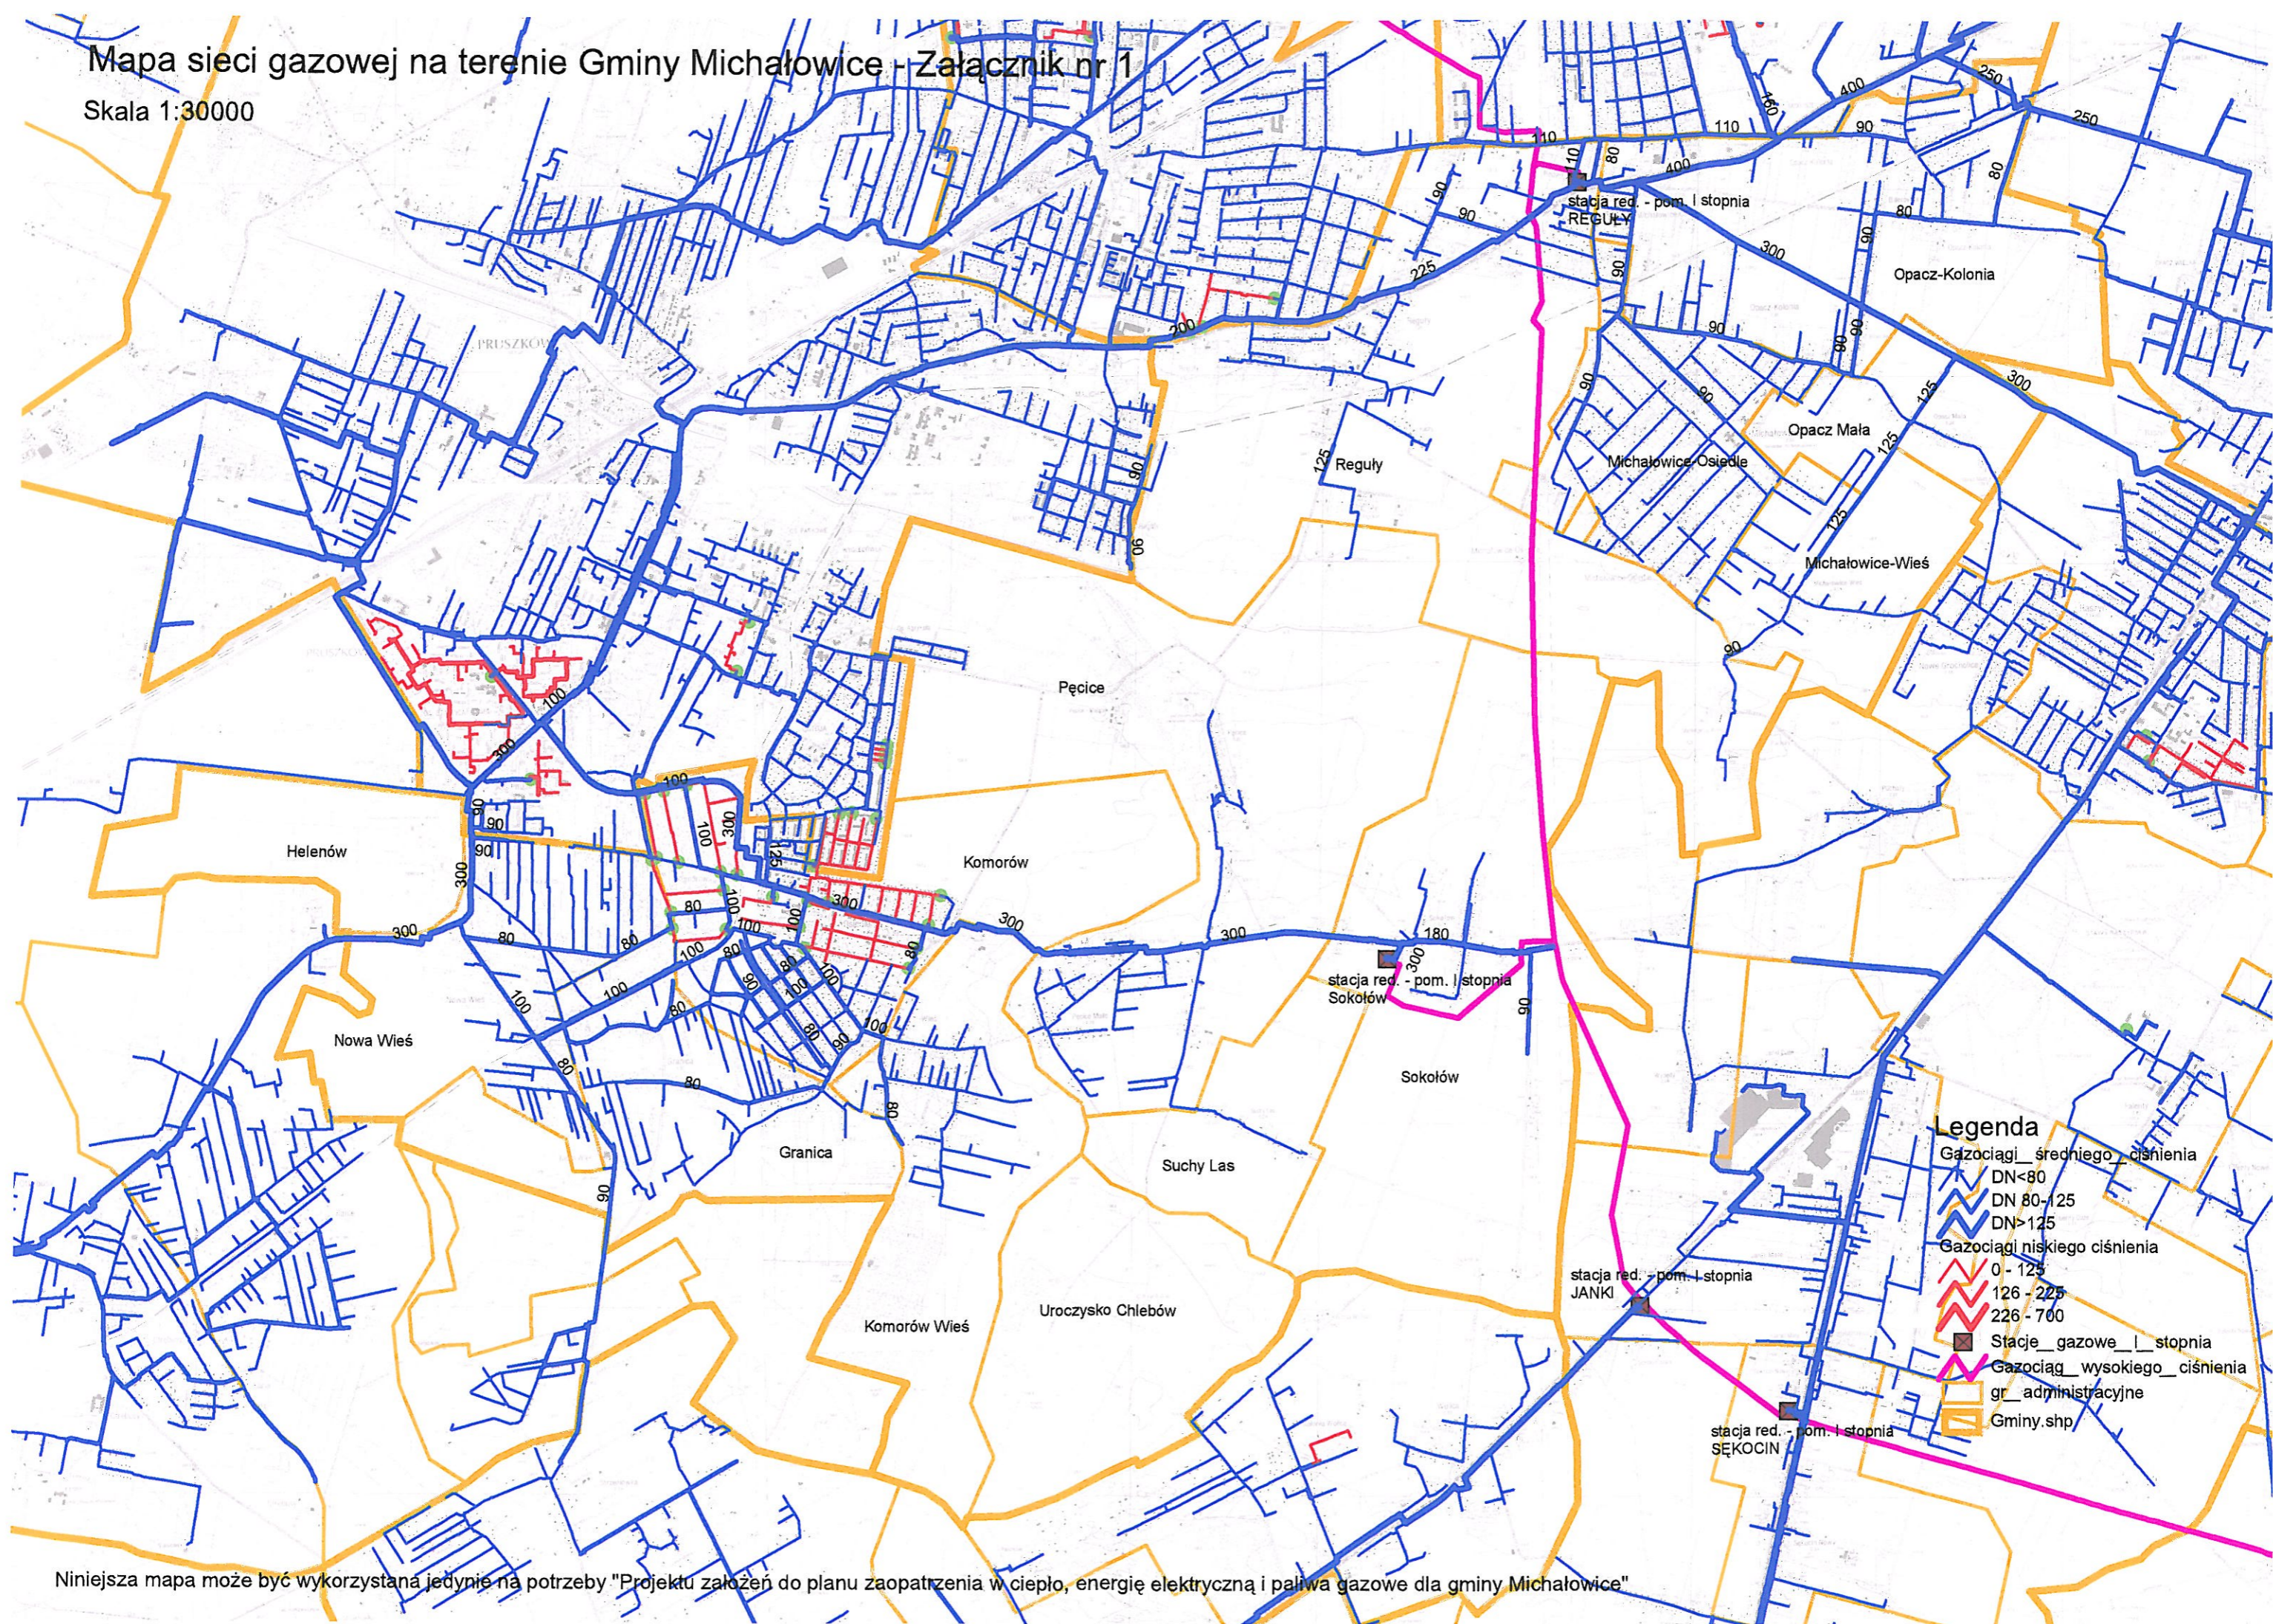

- Legenda**
- Gazociąg średniego ciśnienia
    - DN < 80
    - DN 80-125
    - DN > 125
  - Gazociąg niskiego ciśnienia
    - 0 - 125
    - 126 - 225
    - 226 - 700
  - Stacje gazowe I stopnia
  - Gazociąg wysokiego ciśnienia
  - gr administracyjne
  - Gminy.shp

Niniejsza mapa może być wykorzystana jedynie na potrzeby "Projektu założeń do planu zaopatrzenia w ciepło, energię elektryczną i paliwa gazowe dla gminy Michałowice"